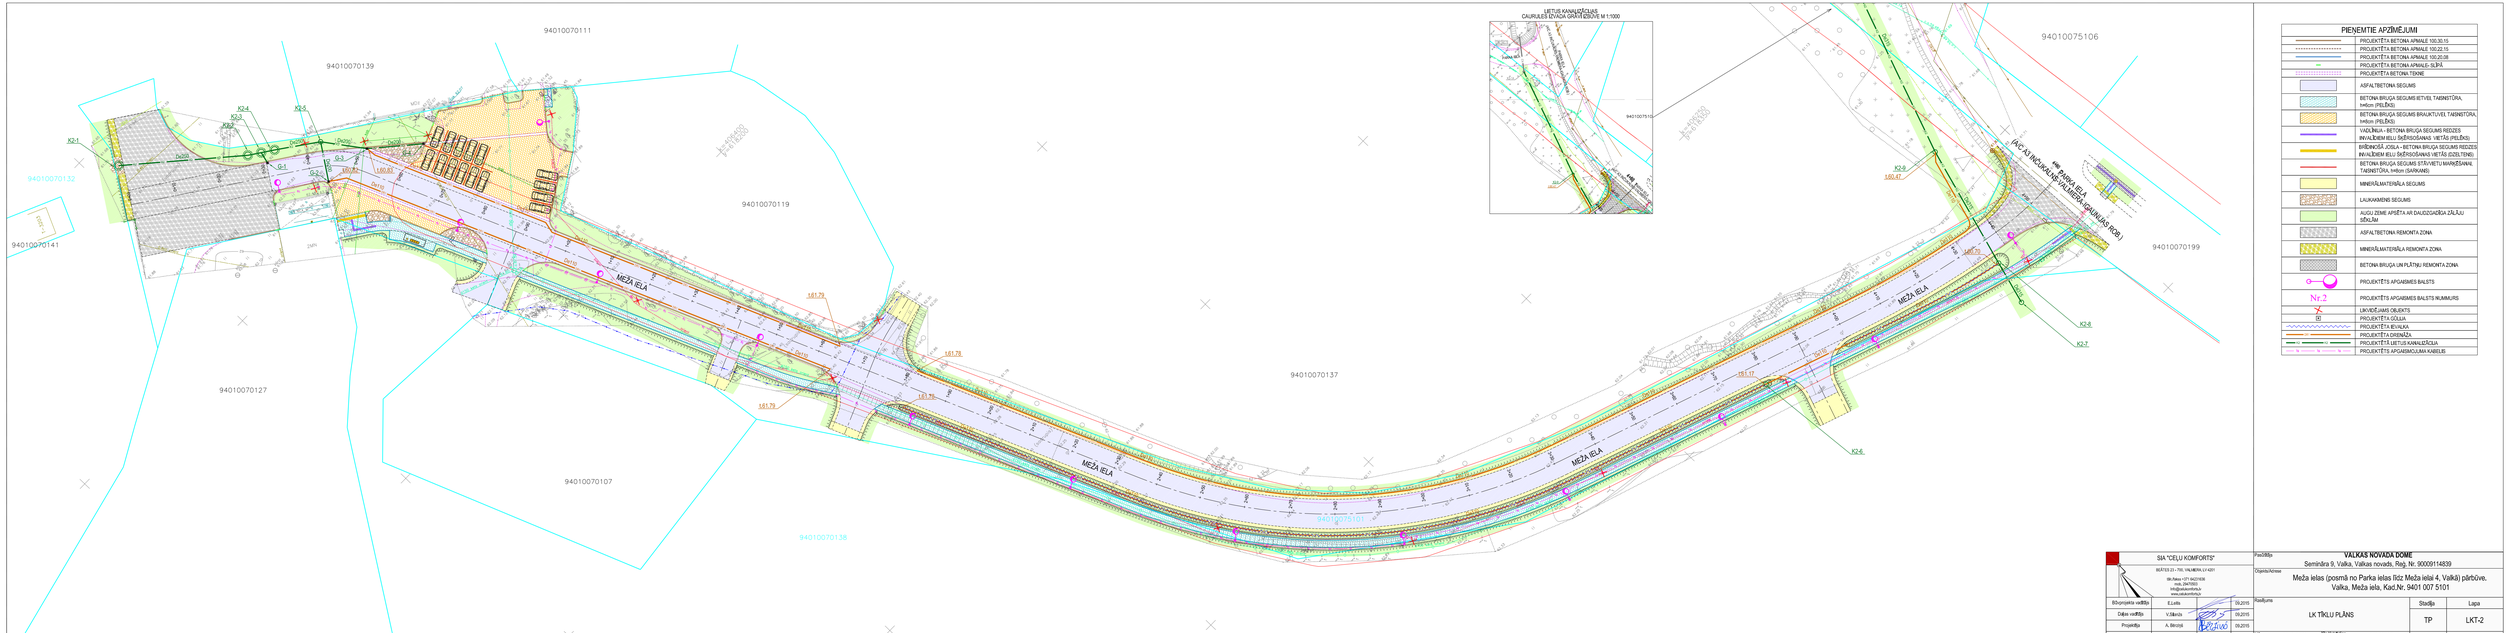

SIA "CEĻU KOMFORTS"			
BĒRTEŠI 23 – 705, VALMIERA, LV-4201			
tālr./fakss +371 64221636; mob. 29470503			
info@celukomforts.lv; www.celukomforts.lv			
Būvprojekta vadītājs	E.Lukts		09.2015
Daļas vadītājs	V.Bērziņš		09.2015
Projektētājs	A. Bērziņš		09.2015

Pasūtītājs	VALKAS NOVADA DOME		
	Semināra 9, Valka, Valkas novads, Reģ. Nr. 90009114839		
Objekts/Adrese	Meža ielas (posmā no Parka ielas līdz Meža ielai 4, Valkā) pārbūve. Valka, Meža iela, Kad.Nr. 9401 007 5101		
Rasējums	LK TĪKLU PLĀNS	Stadija	Lapa
		TP	LKT-2
Mērogs	M 1:500	Ražošanā lietojams	27-2015