


LIETUS ŪDENS UZTVĒRĒJAKAS IZBŪVE

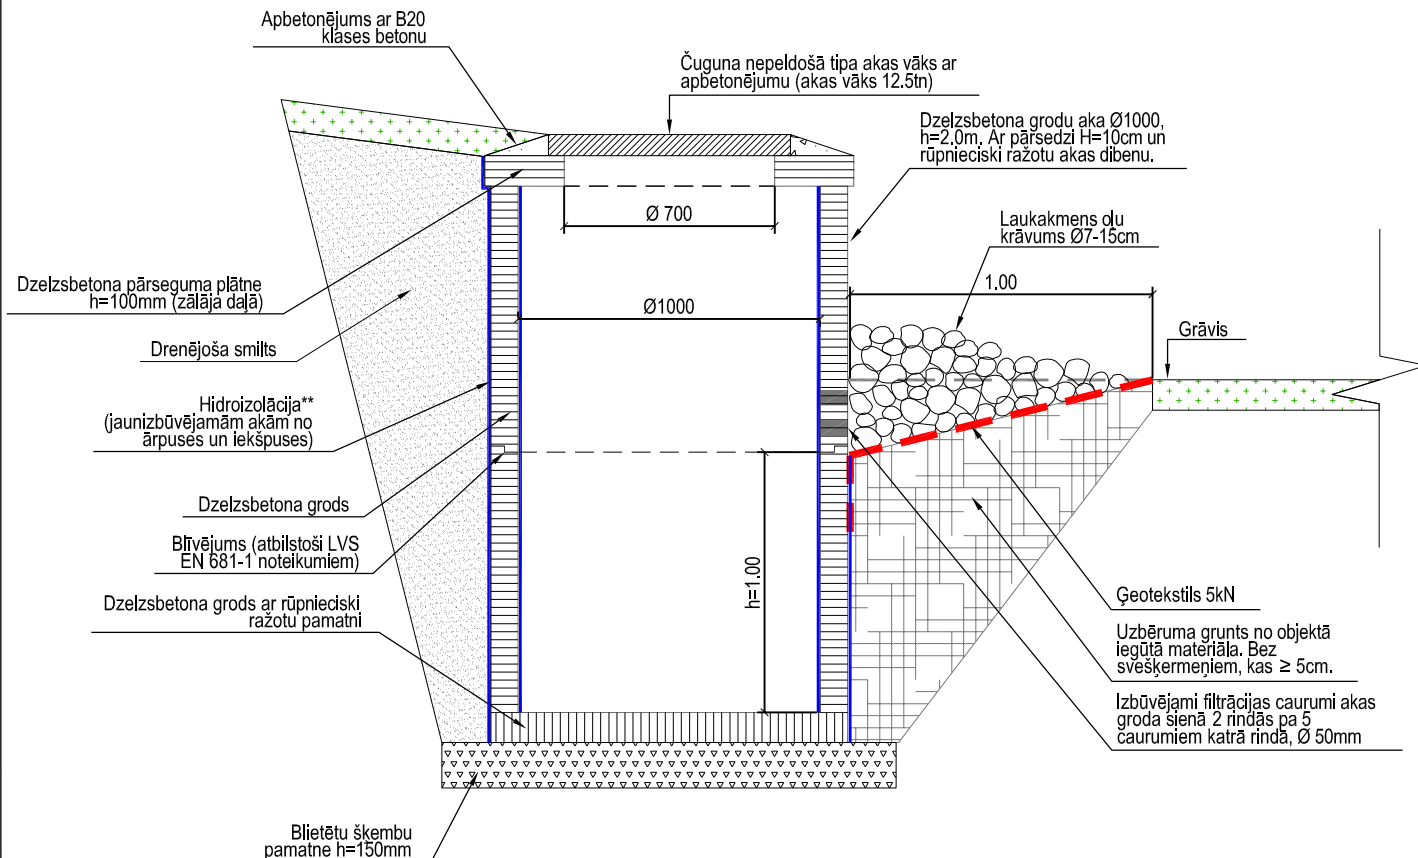

PIEZĪMES:

*Darbu daudzumos uzrādītais darba veids "Lietus ūdens uztvērējaka" (kompl.), ietver visus rasējumā uzrādītos darbus, ietverot būvbedres rakšanu, aizbēršanu ar atbilstošu grunti, blīvēšanu, jaunas dzelzsbetona akas izbūve, jaunas pārsedes, gredzenu un tekņu izbūvi, nepeldošā tipa skatakas vāka izbūve ar apbetonējumu, hidroizolācijas izbūvi, smiltis apbēruma izbūvi no objektā iegūtā materiāla, filtrācijas caurumu un laukakmes oļu krāvuma izbūvi, aizsargcaurules izbūvi, pārkrituma veidgabalu izbūvi, zālāja atjaunošanu, kā arī citus darbus un materiālus, kas nepieciešami, lai izbūvētu dzelzsbetona skatāku pilnā apjomā.

* Būvbedri aizberot, grunti blīvēt kārtās, ne biežākās kā 30cm.

** Hidroizolācija* no ārpusē un iekšpusē - bituma hidroizolācija 2 kārtās (~3mm).

SIA "CEĻU KOMFORTS" BEĀTES 23 - 700, VALMIERA, LV 4201 tālr./fakss +371 64231636 mob. 29470503 Info@celukomforts.lv www.celukomforts.lv			Pasūtītājs VALKAS NOVADA DOME Semināra 9, Valka, Valkas novads, Reģ. Nr. 90009114839		
Būvprojekta vadītājs E. Leitis 09.2015			Objekts/Adrese Meža ielas (posmā no Parka ielas līdz Meža ielai 4, Valkā) pārbūve. Valka, Meža iela, Kad.Nr. 9401 007 5101		
Daļas vadītājs V. SILANŠS 09.2015			Rasējums GRIEZUMI - LIETUS ŪDENS UZTVĒRĒJAKAS IZBŪVE		
Projektēja A.BĒRZIŅŠ 09.2015			Stadija TP		
Mērogs M 1:50			Reģistrācijas numurs 46-2015		
			Lapa LKT-5-3		