


GRIEZUMS Pk. 2+50


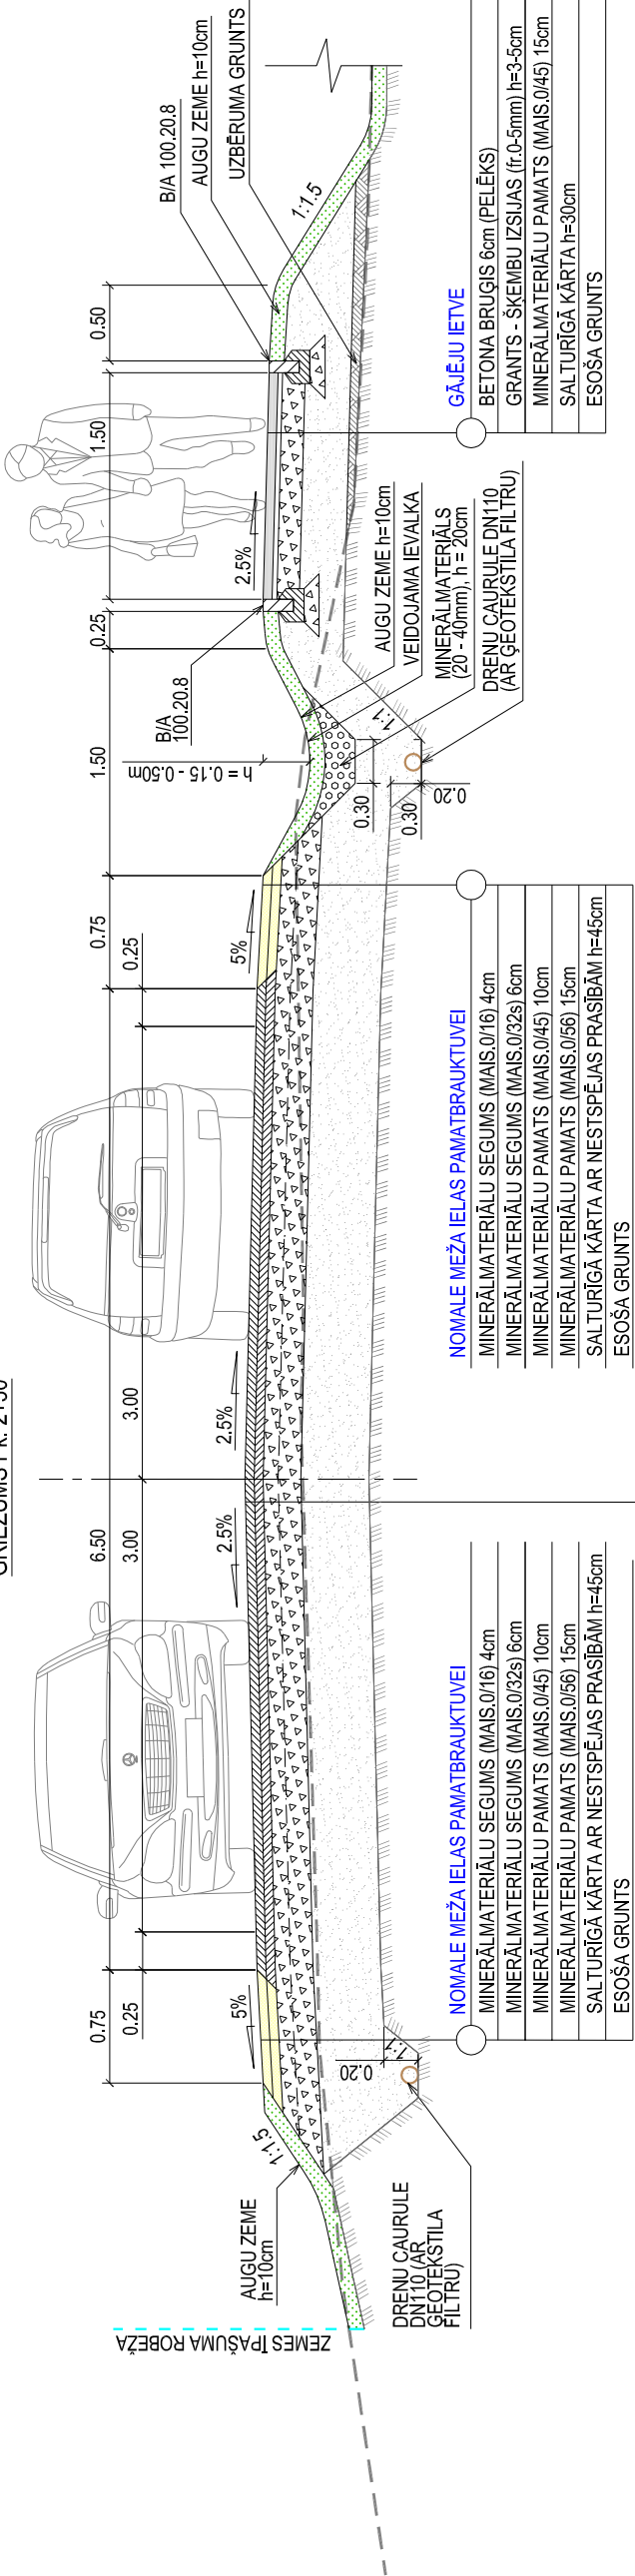


- MEŽA IELAS PAMATBRAUKTUVE**
- KARSTĀS ASFALTBETONS AC 11 surf 4cm
 - KARSTĀS ASFALTBETONS AC 22 base 6cm
 - MINERĀLMATERIĀLU PAMATS (MAIS.0/45) 10cm
 - MINERĀLMATERIĀLU PAMATS (MAIS.0/56) 15cm
 - SALTURĪGĀ KĀRTA AR NESTSPĒJAS PRASĪBĀM h=45cm
 - ESOŠA GRUNTS

- NOMALE MEŽA IELAS PAMATBRAUKTUVEI**
- MINERĀLMATERIĀLU SEGUMS (MAIS.0/16) 4cm
 - MINERĀLMATERIĀLU SEGUMS (MAIS.0/32s) 6cm
 - MINERĀLMATERIĀLU PAMATS (MAIS.0/45) 10cm
 - MINERĀLMATERIĀLU PAMATS (MAIS.0/56) 15cm
 - SALTURĪGĀ KĀRTA AR NESTSPĒJAS PRASĪBĀM h=45cm
 - ESOŠA GRUNTS

- GĀJĒJU IETVE**
- BETONA BRUGĪS 6cm (PELĒKS)
 - GRANTS - ŠKEMBU IZSĻUAS (fr.0-5mm) h=3-5cm
 - MINERĀLMATERIĀLU PAMATS (MAIS.0/45) 15cm
 - SALTURĪGĀ KĀRTA h=30cm
 - ESOŠA GRUNTS

TIPVEIDA APGAISMES BALSTA
IZBŪVE NOGĀZĒ (SKATS PLĀNĀ)

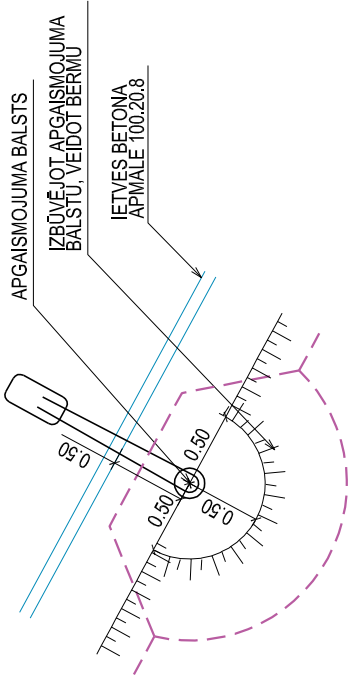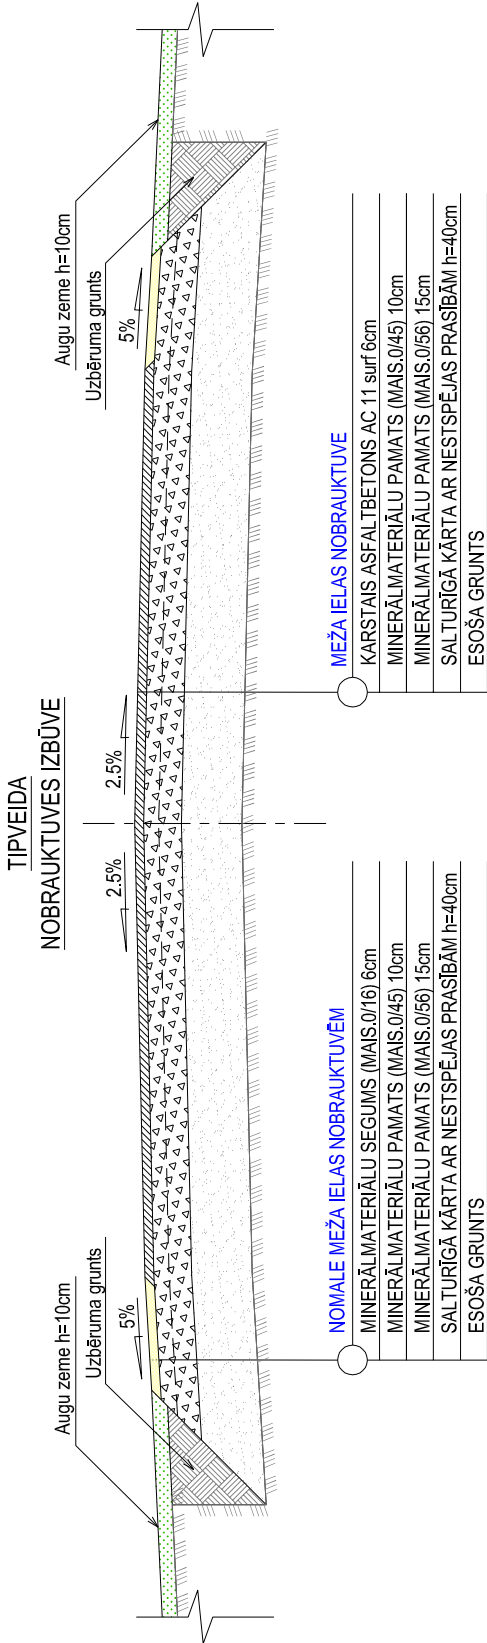

SIA "CEĻU KOMFORTS"		Pasūtītājs	VALKAS NOVADA DOME	
BEĀTES 23 - 700, VALMIEĀ, LV 4201 tālrunis/fakss +371 64231636 mob. 29470593 info@celukomforts.lv www.celukomforts.lv		Objekts/Adrese	Semināra 9, Valka, Valkas novads, Reģ. Nr. 90009114839	
			Meža ielas (posmā no Parka ielas līdz Meža ielai 4, Valkā) pārbūve. Valka, Meža iela, Kad.Nr. 9401 007 5101	
Būvprojekta vadītājs	E.Lelis	Resējums		Stadija
		09.2015	Lapa	
Darba vadītājs	A.Lelis	09.2015	TP	
Projekta tēja	J. Markevics	09.2015	TS-2-3	
Projekta tēja	M. Šmits	09.2015	27-2015	
		Mērogs	M 1:50	Reģistrācijas numurs