


LIETUS ŪDENS INFILTRĀCIJAS AKAS IZBŪVE

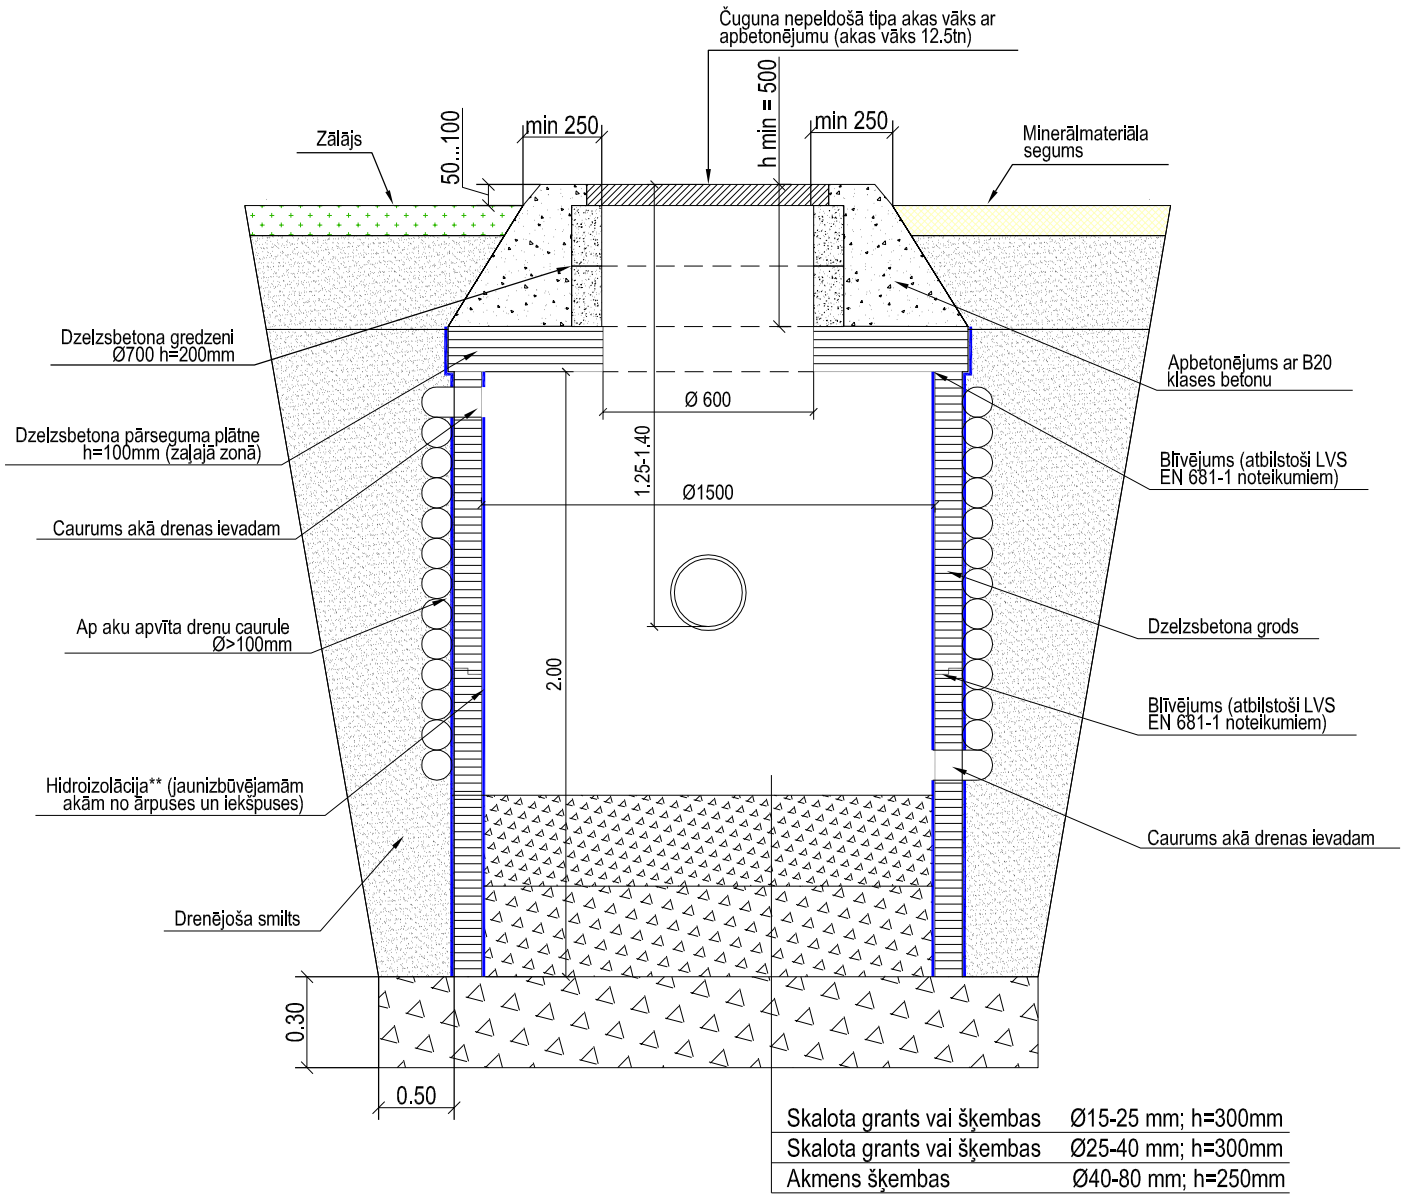


PIEZĪMES:

*Darbu daudzums uzrādītais darba veids "Lietus ūdens infiltrācijas akas izbūve" (komplekts), ietver visus lietus ūdens infiltrācijas akas izbūves rasējumā uzrādītos darbus, ieskaitot būvbedres rakšanu, aizbēršanu, grants vai šķembu filtru izveidi, PVC gofrētas drenāžas caurules D113/126 ar ģeotekstila filtru ap aku izbūvi un pieslēgšanu akā (50m uz aku), grodu, tajā skaitā hidroizolācijas, pārsedes, vadīklas, blīvumijas, apbetonējuma, peldošā tipa vāka, ģeotekstila izbūvi, kā arī citus darbus un materiālus, kas nepieciešami, lai izbūvētu lietus ūdens infiltrācijas aku pilnā apjomā.

* Būvbedri aizberot, grunti blīvēt kārtās, ne biezākās kā 30cm.

** Hidroizolācija* no ārpuses un iekšpuses - bituma hidroizolācija 2 kārtās (~3mm).

				SIA "CEĻU KOMFORTS"				Pasūtītājs VALKAS NOVADA DOME			
BEĀTES 23 - 700, VALMIERA, LV 2401				tālr./fakss +371 64231636 mob. 29470503 info@celukomforts.lv www.celukomforts.lv				Semināra 9, Valka, Valkas novads, Reģ. Nr. 90009114839			
Būvprojekta vadītājs				E.Leitis				09.2015			
Daļas vadītājs				V.SILANŠS				09.2015			
Projektēja				A.BĒRZIŅŠ				09.2015			
Rasējums				GRIEZUMI - LIETUS ŪDENS INFILTRĀCIJAS AKAS IZBŪVE				Stadija		Lapa	
Mērogs				M 1:50				Reģistrācijas numurs		46-2015	
								TP		LKT-5-2	