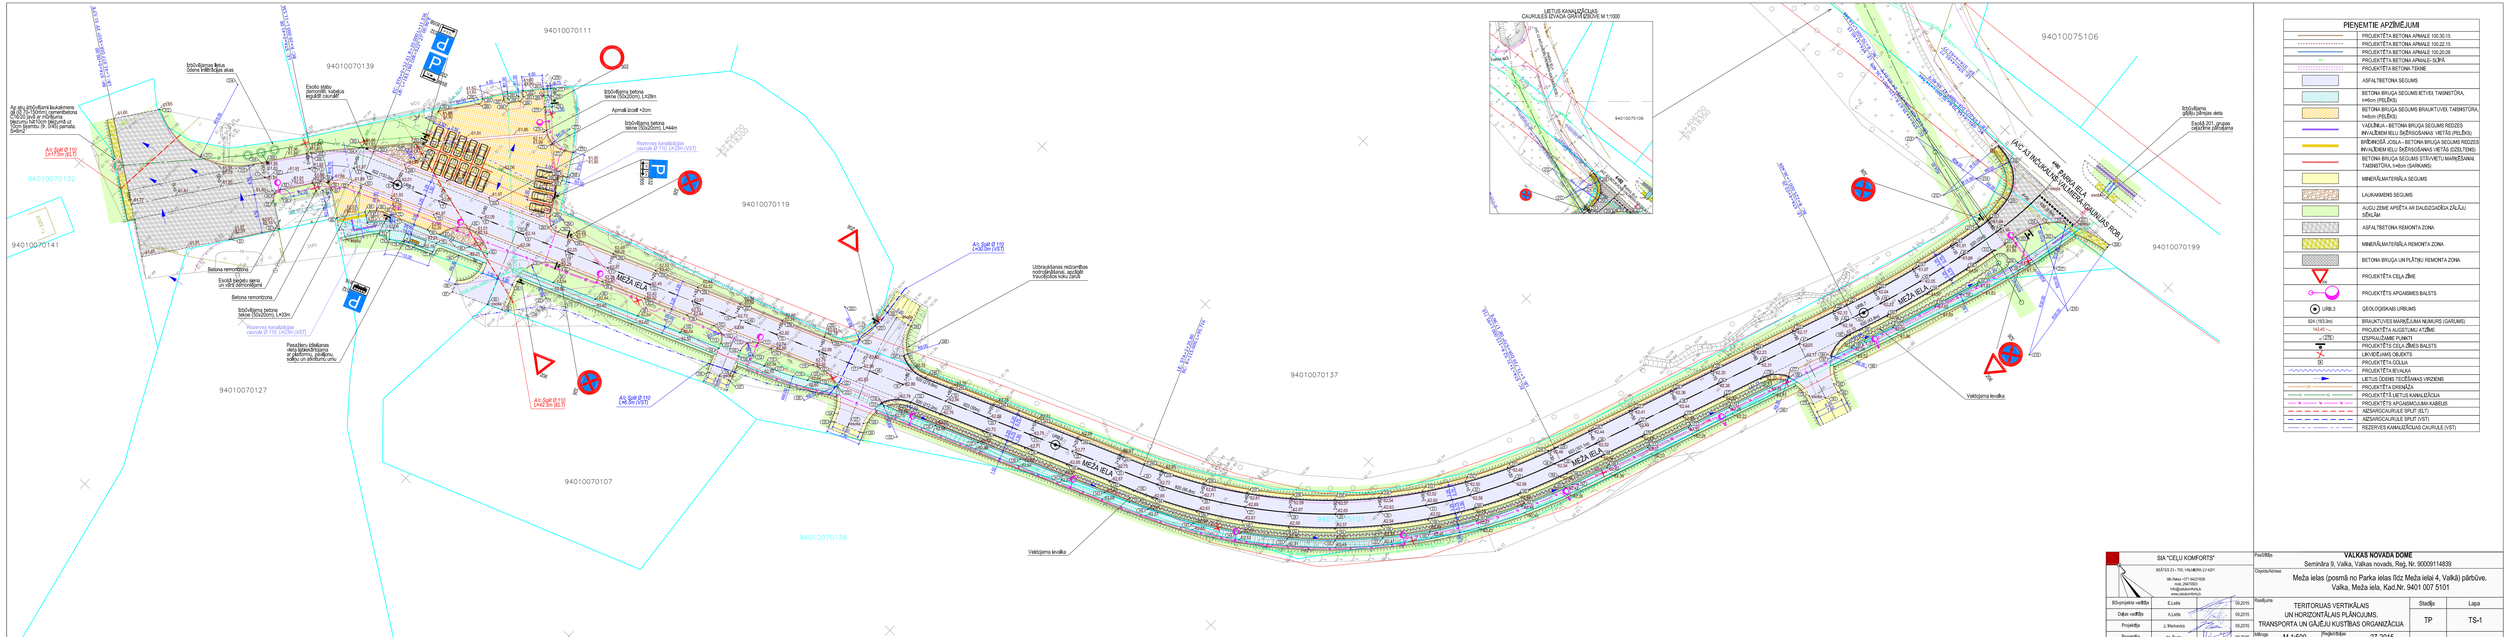
LIETUS KANALIZĀCIJAS CAURULES IZVIETA GRĀVĪ (ESOŠĀ M 1:1000
94010075106
94010070111
94010070139
94010070132
94010070141
94010070127
94010070119
94010070137
94010070107
94010070138
94010070199
94010075106
MEŽA IELA
PARKA IELA
Ap ainu ietvēršanmi laukakmens (0,20) h=15cm) betona apmale (0,20) h=15cm) betonu hat=50cm stiprinā uz 12cm slāņiem (fr. 0/45) pamata. Skatīt
Ass. šuvē Ø 110 (+11.5m SE) T
Ass. šuvē Ø 110 (+11.5m SE) T
Esošo stabu demontāža, atbalsta aizsalē caurtekā
Esošo stabu demontāža, atbalsta aizsalē caurtekā
Betona remontzona
Betona remontzona
Esošā kāpņu ejas un vēsā demontāžā
Esošā kāpņu ejas un vēsā demontāžā
Betona remontzona
Betona remontzona
Betona remontzona