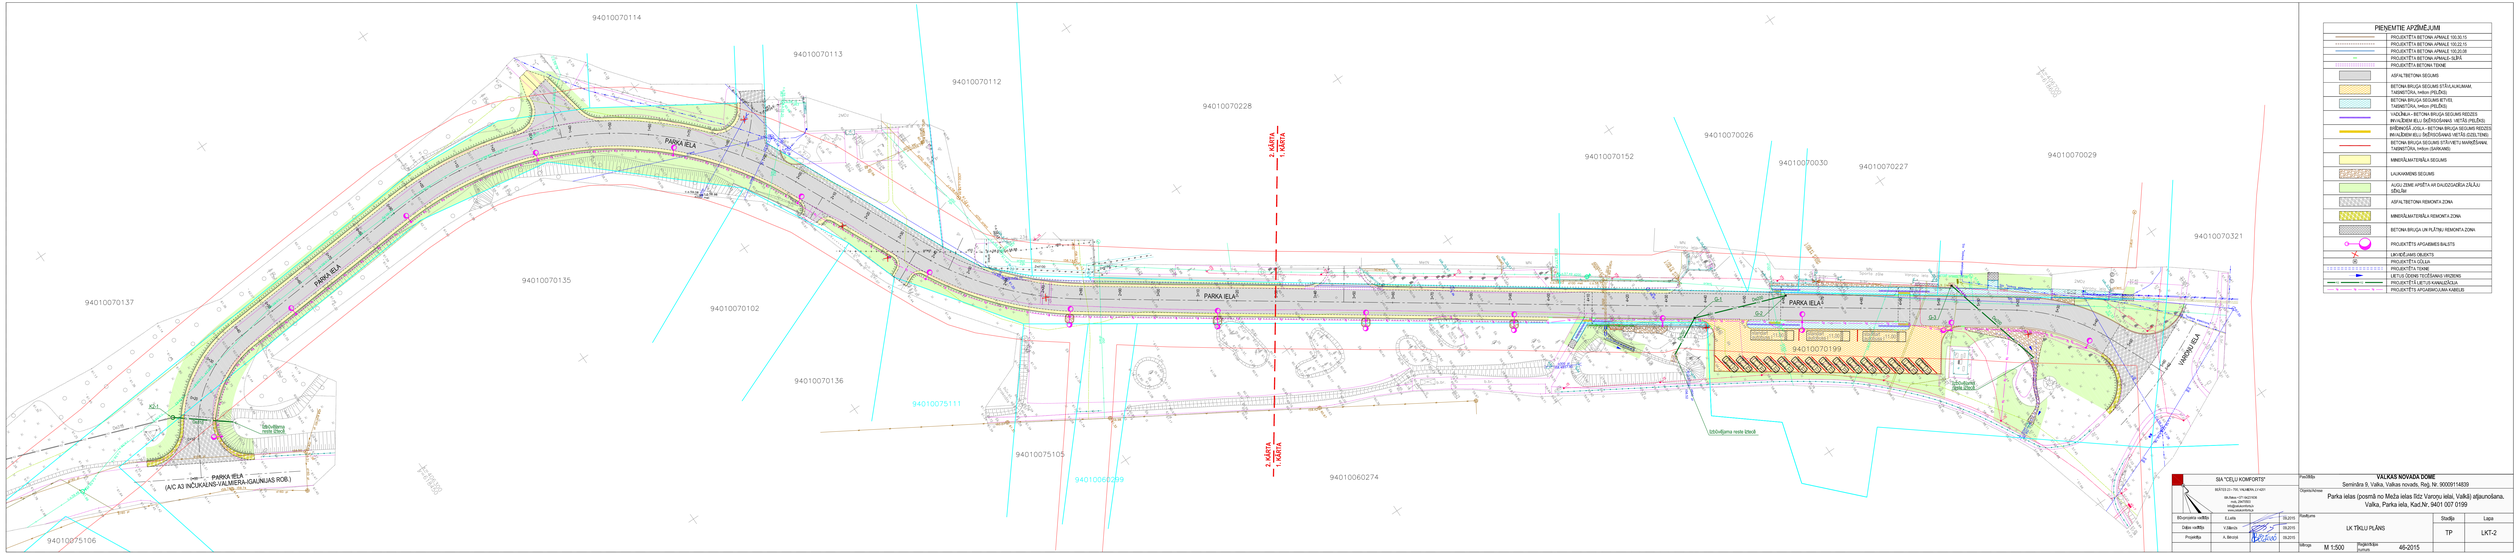

SIA "CEĻU KOMFORTS"		Pasūtītājs	VALKAS NOVADA DOME Semināra 9, Valka, Valkas novads, Reģ. Nr. 90009114839
METEOLOĢ. PR. VALMIERA 27.KM+		Objekta nosaukums	Parka ielas (posmā no Meža ielas līdz Varoņu ielai, Valkā) atjaunošana, Valka, Parka iela, Kad.Nr. 9401 007 0199
Sertifikāts Nr.000			
Vadītājs			
Sertifikāts Nr.000			
Sertifikāts Nr.000			
Būvdarbu vadītājs	I.Lviča	09.2015	Stadija / Lapa
Dāņu rokšķis	V.Jātnieks	09.2015	
Projektēja	A. Meirāne	09.2015	Nosaukums: LK TIKLU PLĀNS — TP / LKT-2
			Mērogs: M 1:500 — Projekta Nr.: 48-2015 — Datums: