GRIEZUMS Pk. 0+60

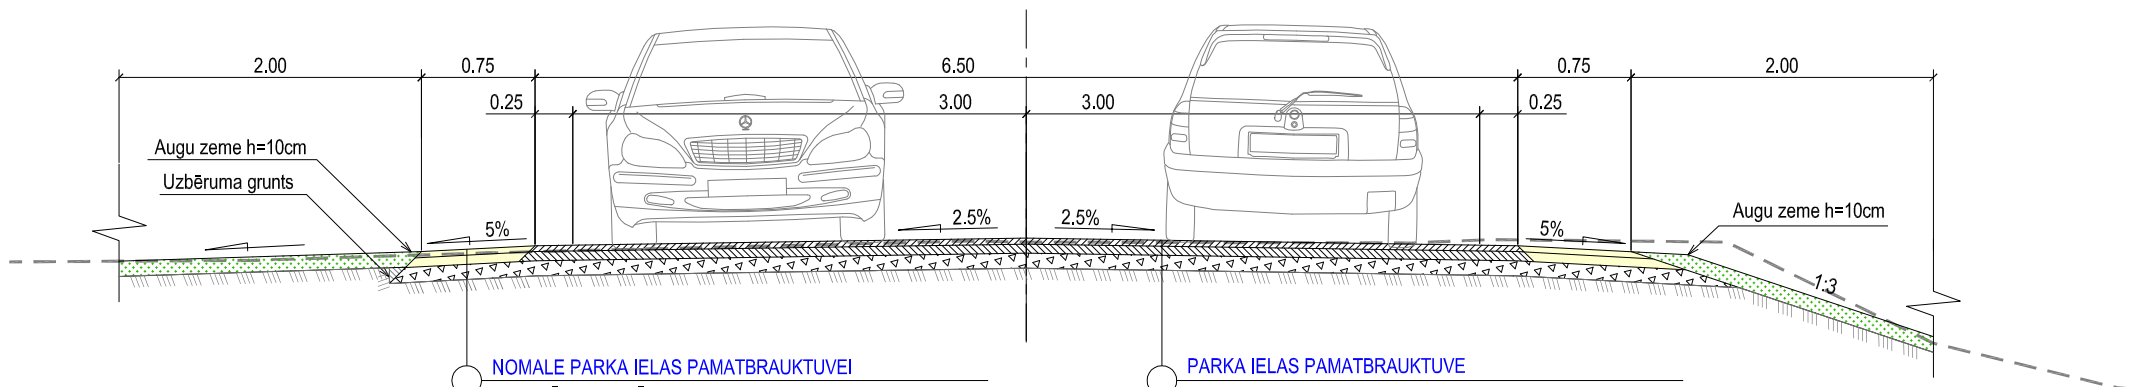

NOMALE PARKA IELAS PAMATBRAUKTUVEI
- MINERĀLMATERIĀLU SEGUMS (MAIS.0/16) 4cm
- MINERĀLMATERIĀLU SEGUMS (MAIS.0/32s) 8cm
- MINERĀLMATERIĀLU IZLĪDZ. SLĀNIS (MAIS.0/45) hvid=10cm
- ESOŠA PROFILĒTA CEĻA SEGAS KONSTRUKCIJA

PARKA IELAS PAMATBRAUKTUVE
- KARSTAIS ASFALTBETONS AC 11 surf 4cm
- KARSTAIS ASFALTBETONS AC 22 base 8cm
- MINERĀLMATERIĀLU IZLĪDZ. SLĀNIS (MAIS.0/45) hvid=10cm
- ESOŠA PROFILĒTA CEĻA SEGAS KONSTRUKCIJA

GRIEZUMS Pk. 3+00

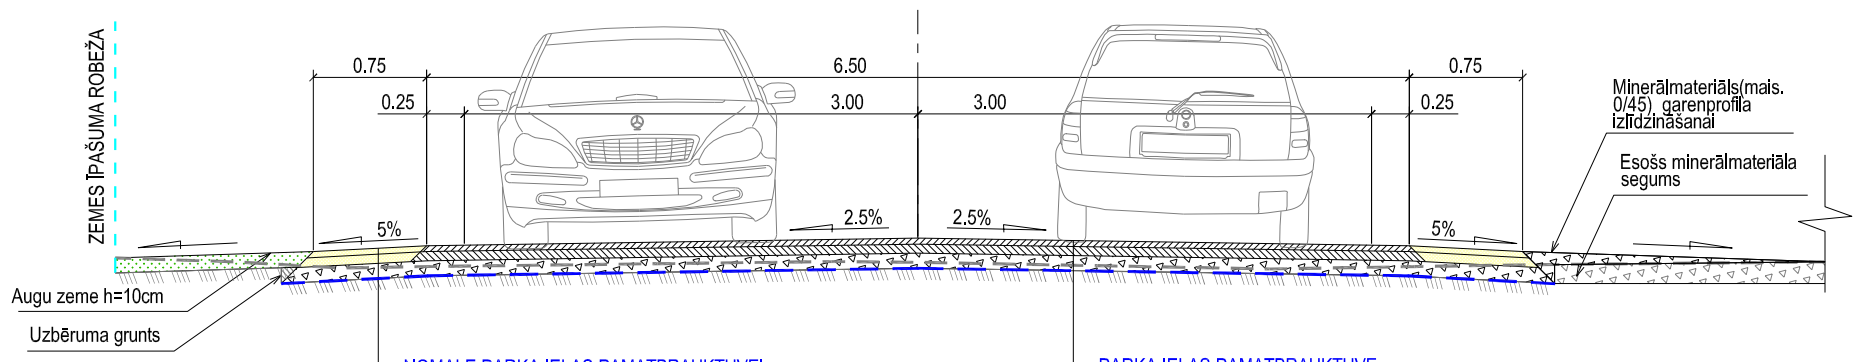

NOMALE PARKA IELAS PAMATBRAUKTUVEI
- MINERĀLMATERIĀLU SEGUMS (MAIS.0/16) 4cm
- MINERĀLMATERIĀLU SEGUMS (MAIS.0/32s) 8cm
- MINERĀLMATERIĀLU IZLĪDZ. SLĀNIS (MAIS.0/45) hvid=10cm
- ĢEREŽĢIS 30kN/m (Pk 2+30 - 4+30)
- ESOŠA PROFILĒTA CEĻA SEGAS KONSTRUKCIJA

PARKA IELAS PAMATBRAUKTUVE
- KARSTAIS ASFALTBETONS AC 11 surf 4cm
- KARSTAIS ASFALTBETONS AC 22 base 8cm
- MINERĀLMATERIĀLU IZLĪDZ. SLĀNIS (MAIS.0/45) hvid=10cm
- ĢEREŽĢIS 30kN/m (Pk 2+30 - 4+30)
- ESOŠA PROFILĒTA CEĻA SEGAS KONSTRUKCIJA

GRIEZUMS Pk. 4+70

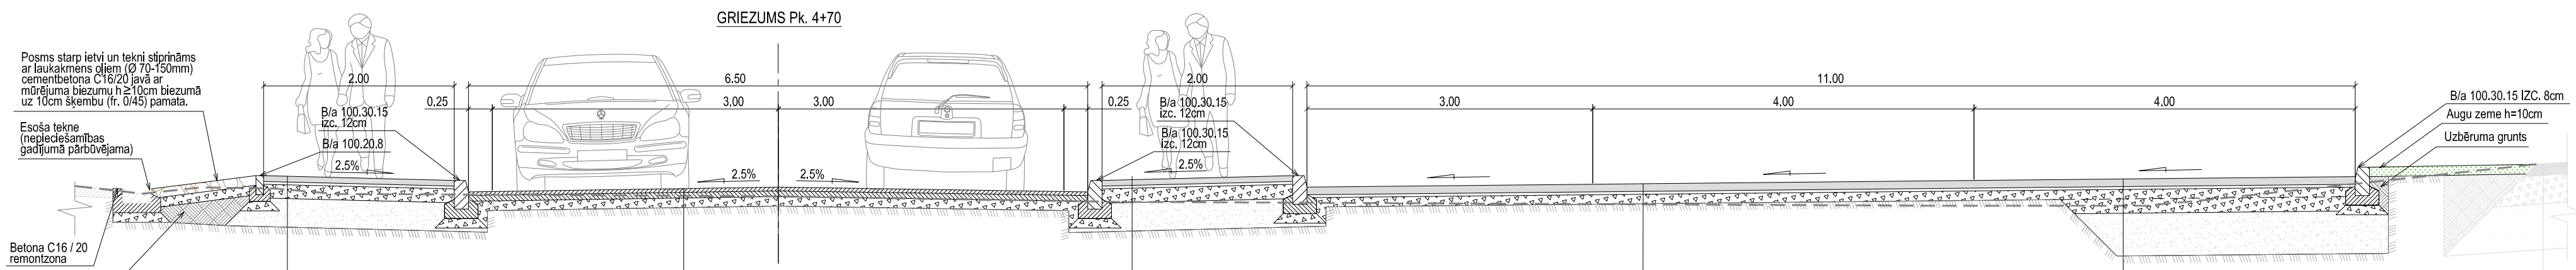

GĀJĒJU IETVE
- BETONA BRUĢIS 6cm (PELĒKS)
- GRANTS - ŠĶEMBU IZSIJAS (fr.0-5mm) h=3-5cm
- MINERĀLMATERIĀLU PAMATS (MAIS.0/45) 15cm
- SALTURĪGĀ KĀRTA h=30cm
- ESOŠA GRUNTS

PARKA IELAS PAMATBRAUKTUVE
- KARSTAIS ASFALTBETONS AC 11 surf 4cm
- KARSTAIS ASFALTBETONS AC 22 base 8cm
- MINERĀLMATERIĀLU IZLĪDZ. SLĀNIS (MAIS.0/45) hvid=10cm
- ESOŠA PROFILĒTA CEĻA SEGAS KONSTRUKCIJA

GĀJĒJU IETVE
- BETONA BRUĢIS 6cm (PELĒKS)
- GRANTS - ŠĶEMBU IZSIJAS (fr.0-5mm) h=3-5cm
- MINERĀLMATERIĀLU PAMATS (MAIS.0/45) 15cm
- SALTURĪGĀ KĀRTA h=30cm
- ESOŠA GRUNTS

STĀVLAUKUMS
- BETONA BRUĢIS 8cm (PELĒKS)
- GRANTS - ŠĶEMBU IZSIJAS (fr.0-5mm) h=3-5cm
- MINERĀLMATERIĀLU IZLĪDZ. SLĀNIS (MAIS.0/45) hvid=10cm
- ESOŠA PROFILĒTA CEĻA SEGAS KONSTRUKCIJA

STĀVLAUKUMS (PILNA SEGAS KONSTRUKCIJA)
- BETONA BRUĢIS 8cm (PELĒKS)
- GRANTS - ŠĶEMBU IZSIJAS (fr.0-5mm) h=3-5cm
- MINERĀLMATERIĀLU PAMATS (MAIS.0/45) 10cm
- MINERĀLMATERIĀLU PAMATS (MAIS.0/56) 15cm
- SALTURĪGĀ KĀRTA h=45cm
- ESOŠA GRUNTS

PRINCIPIĀLS PANDUSA SAVIENOJUMS AR BRAUKTUVI

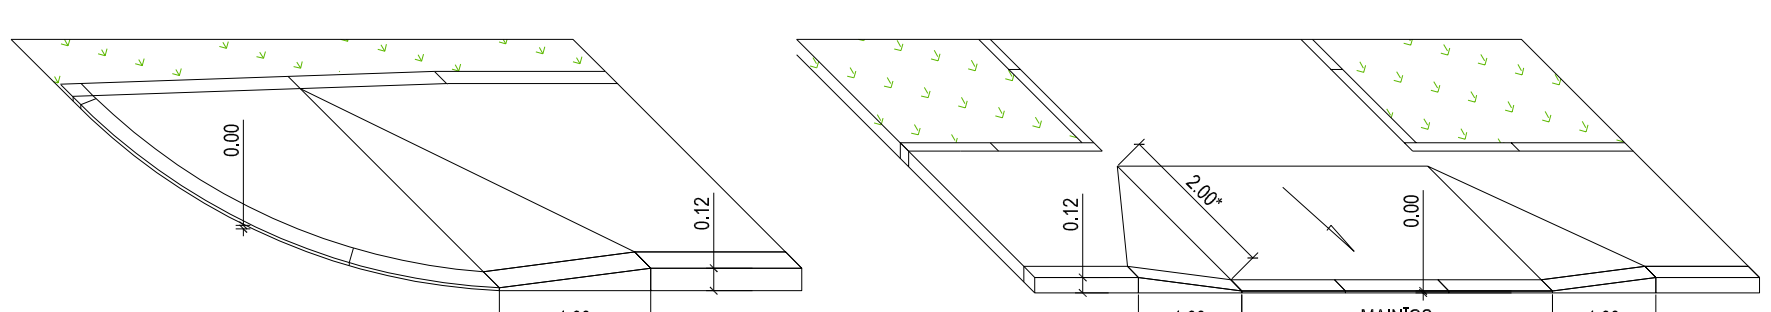

* - IEROBEŽOTOS APSTĀKĻOS PIEĻAUJAMA GARUMA SAMAZINĀŠANA, BET NE VAIRĀK KĀ 1m.

SIA "CEĻU KOMFORTS" BEĀTES 23 - 700, VALMIERA, LV 4201 tālr./fakss +371 64231636 mob. 29470503 info@celukomfortsJv www.celukomfortsJv	Pasūtītājs	**VALKAS NOVADA DOME** Semināra 9, Valka, Valkas novads, Reģ. Nr. 90009114839	
	Objekts/Adrese	Parka ielas (posmā no Meža ielas līdz Varoņu ielai, Valkā) atjaunošana. Valka, Parka iela, Kad.Nr. 9401 007 0199	
Būvprojekta vadītājs E.Leitis 09.2015 Daļas vadītājs A.Leitis 09.2015 Projektēja J. Markevics 09.2015 Projektēja M. Šmits 09.2015	Rasējums	GRIEZUMI	Stadija: TP Lapa: TS-2-1
	Mērogs	M 1:50	Reģistrācijas numurs: 46-2015