GRIEZUMS Pk. 5+20

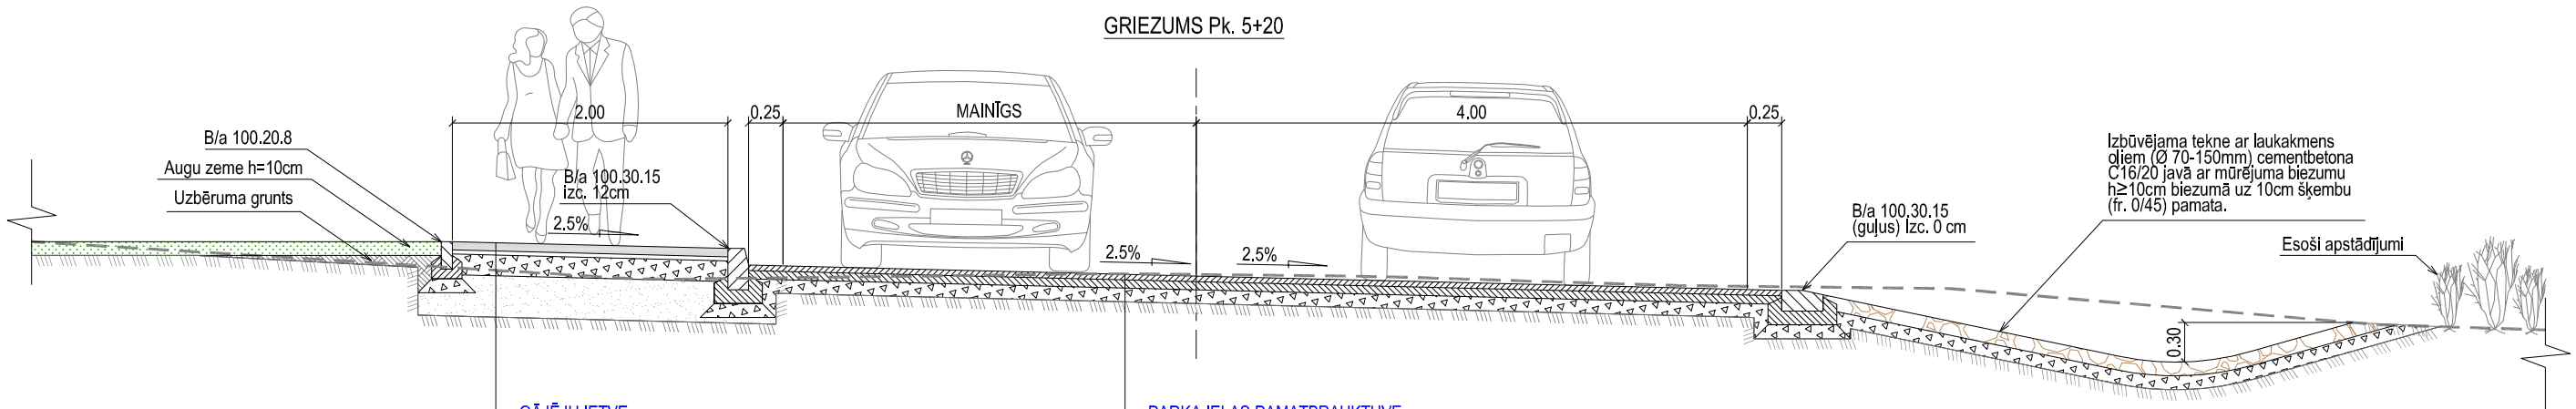

GĀJĒJU IETVE

BETONA BRUĢIS 6cm (PELĒKS)
GRANTS - ŠĶEMBU IZSIJAS (fr.0-5mm) h=3-5cm
MINERĀLMATERIĀLU PAMATS (MAIS.0/45) 15cm
SALTURĪGĀ KĀRTA h=30cm
ESOŠA GRUNTS

PARKA IELAS PAMATBRAUKTUVE

KARSTAIS ASFALTBETONS AC 11 surf 4cm
KARSTAIS ASFALTBETONS AC 22 base 8cm
MINERĀLMATERIĀLU IZLĪDZ. SLĀNIS (MAIS.0/45) hvid=10cm
ESOŠA PROFILĒTA CEĻA SEGAS KONSTRUKCIJA

GRIEZUMS Pk. 4+16

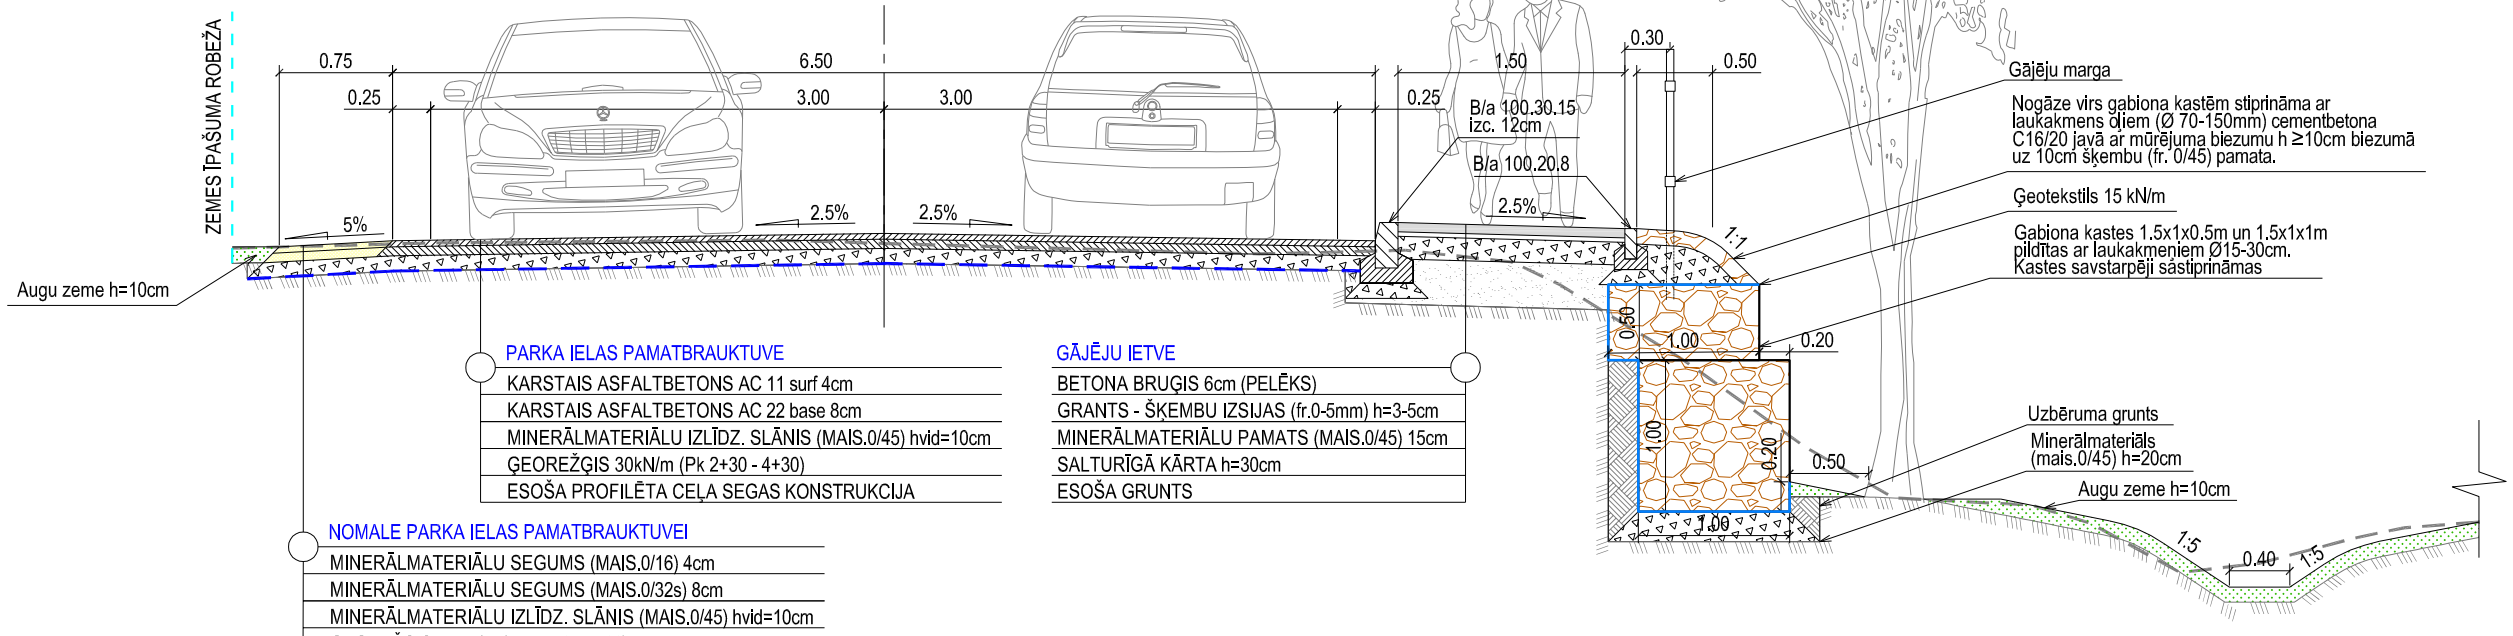

PARKA IELAS PAMATBRAUKTUVE

KARSTAIS ASFALTBETONS AC 11 surf 4cm
KARSTAIS ASFALTBETONS AC 22 base 8cm
MINERĀLMATERIĀLU IZLĪDZ. SLĀNIS (MAIS.0/45) hvid=10cm
ĢEOREŽĢIS 30kN/m (Pk 2+30 - 4+30)
ESOŠA PROFILĒTA CEĻA SEGAS KONSTRUKCIJA

GĀJĒJU IETVE

BETONA BRUĢIS 6cm (PELĒKS)
GRANTS - ŠĶEMBU IZSIJAS (fr.0-5mm) h=3-5cm
MINERĀLMATERIĀLU PAMATS (MAIS.0/45) 15cm
SALTURĪGĀ KĀRTA h=30cm
ESOŠA GRUNTS

NOMALE PARKA IELAS PAMATBRAUKTUVEI

MINERĀLMATERIĀLU SEGUMS (MAIS.0/16) 4cm
MINERĀLMATERIĀLU SEGUMS (MAIS.0/32s) 8cm
MINERĀLMATERIĀLU IZLĪDZ. SLĀNIS (MAIS.0/45) hvid=10cm
ĢEOREŽĢIS 30kN/m (Pk 2+30 - 4+30)
ESOŠA PROFILĒTA CEĻA SEGAS KONSTRUKCIJA

*Piezīmes:
Gabiona kaste veidota no metinātām stieplēm Ø 4mm.
Pēc metināšanas stieples cinkotas.
Kastes izmēri 1500x1000x1000 mm un 1500x1000x500mm.
Acs izmērs 76x76mm.
Gabiona kaste pildīta ar laukakmeņiem Ø150 - 300mm.
(www.metaluveikals.lv piedāvātais vai analogs).

SIA "CEĻU KOMFORTS"
BEĀTES 23 - 700, VALMIERA, LV 4201
tālr./fakss +371 64231636
mob. 29470503
info@celukomforts.lv
www.celukomforts.lv

Būvprojekta vadītājs	E.Leitis		09.2015
Daļas vadītājs	A.Leitis		09.2015
Projektēja	J. Markevics		09.2015
Projektēja	M. Šmits		09.2015

Pasūtītājs: **VALKAS NOVADA DOME**
Semināra 9, Valka, Valkas novads, Reģ. Nr. 90009114839

Objekts/Adrese: Parka ielas (posmā no Meža ielas līdz Varoņu ielai, Valkā) atjaunošana.
Valka, Parka iela, Kad.Nr. 9401 007 0199

Rasējums: GRIEZUMI

Stadija	Lapa
TP	TS-2-2

Mērogs: M 1:50
Reģistrācijas numurs: 46-2015