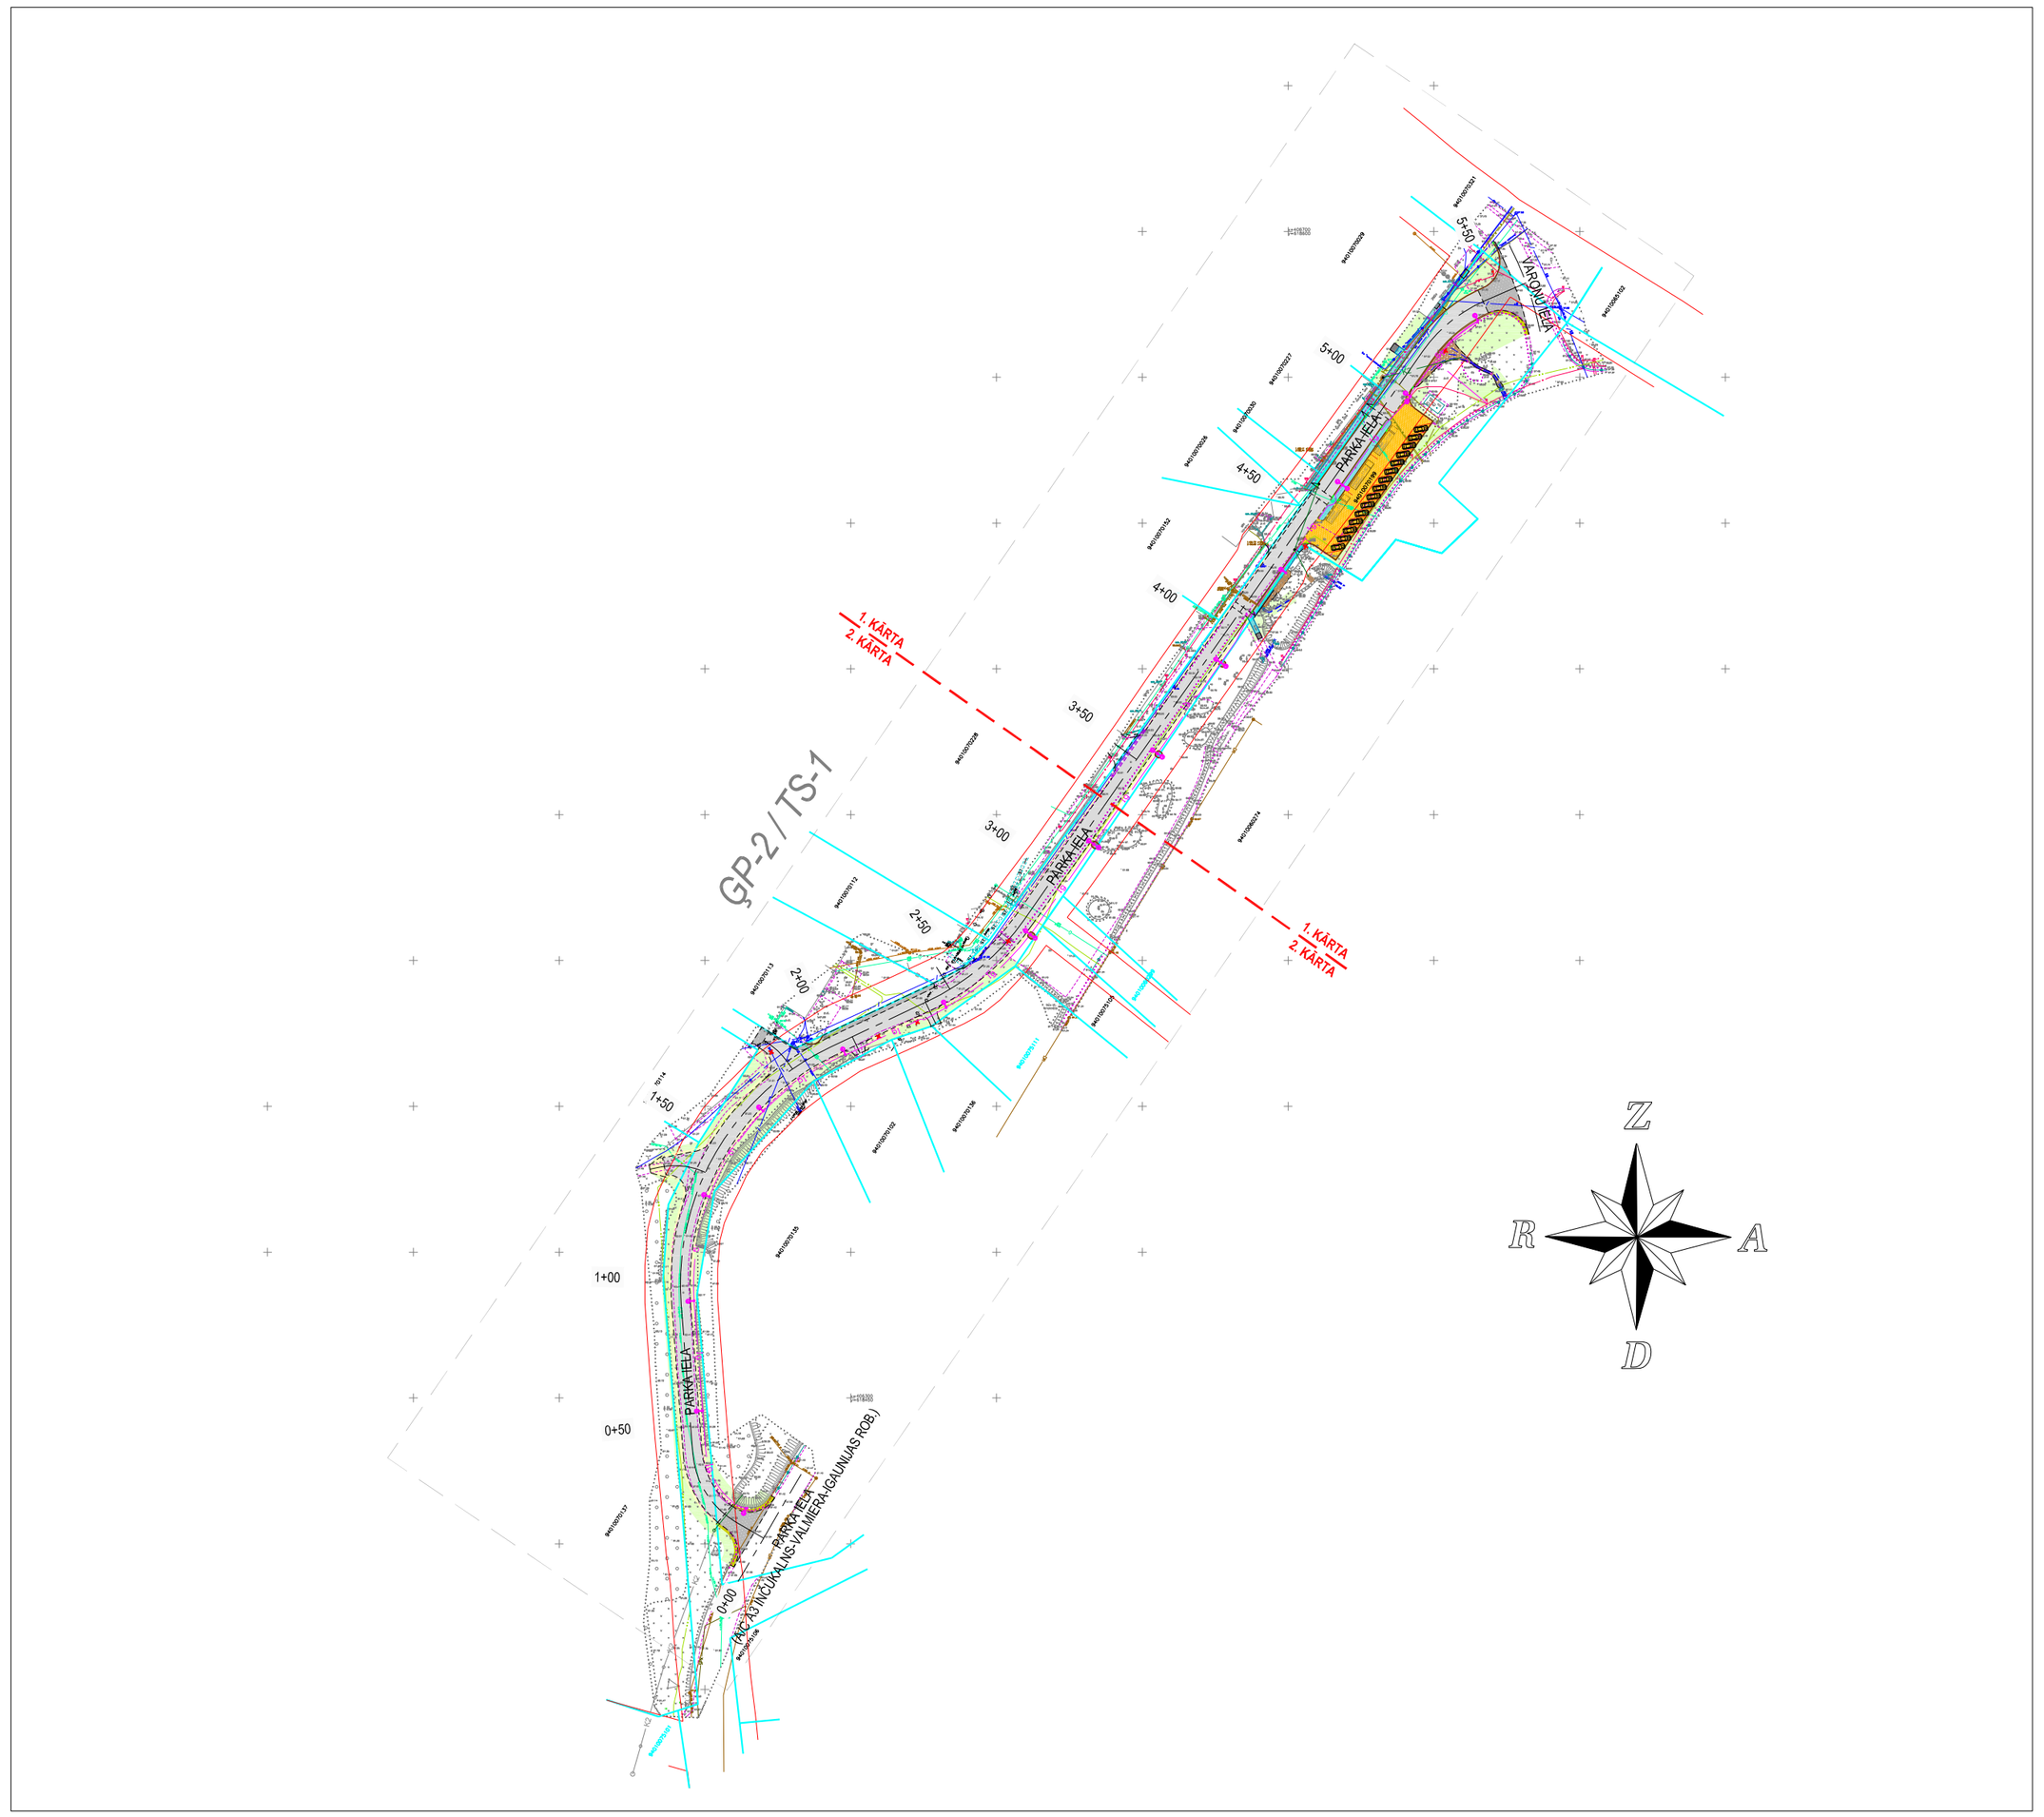

OBJEKTA NOVIETOJUMS VALKAS PILSĒTĀ

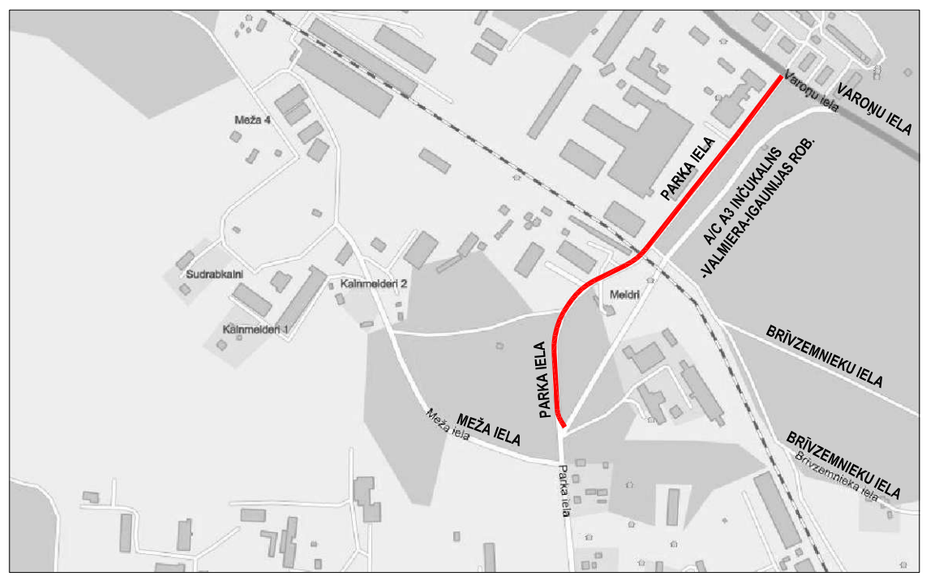

VIETA SKAŅOJUMIEM

PIEZĪMES

1.LKS-92 KOORDINĀTU SISTĒMA. LAS-2000,5 AUGSTUMU SISTĒMA.

2.VISI IZMĒRI DOTI METROS, JA NAV NORĀDĪTS CITĀDI

3.VISI MATERIĀLI UN DARBI VEICAMI ATBILSTOŠI "CEĻU SPECIFIKĀCIJAS 2015" UN CITU NORMATĪVO DOKUMENTU PRASĪBĀM.

4.CEĻA ZĪMES UZSTĀDĀMAS ATBILSTOŠI LVS PRASĪBĀM.

5.HORIZONTĀLIE UN VERTIKĀLIE APZĪMĒJUMI - ATBILSTOŠI LVS PRASĪBĀM.

6. UZSTĀDOT CEĻA ZĪMES IEVĒRTĒT REDZAMĪBAS APSTĀKĻUS.

7.BŪVDARBU LAIKĀ IEVĒROT INŽENIERKOMUNIKĀCIJU AIZSARDZĪBAS PASĀKUMUS.

8.NESKAIDRĪBU GADĪJUMĀ SAZINĀTIES AR PROJEKTA AUTORU TEL.64231636 VAI MOB.29470503. BEĀTES 23-700, VALMIERA

SADALĪJUMS PA BŪVNIECĪBAS KĀRTĀM

1. KĀRTA: PARKA IELA Pk. 3+30 - Pk. 5+60
2. KĀRTA: PARKA IELA Pk. 0+00 - Pk. 3+30

GALVENIE RĀDĪTĀJI 1. KĀRTAI

N.P.K.	NOSAUKUMS	PIEZĪMES
1.	ASFALTBETONA SEGUMA PLATĪBA	
2.	BETONA BRUĢA SEGUMA PLATĪBA	
3.	MINERĀLMATERIĀLA (GRANTS) SEGUMA PLATĪBA	
4.	ZĀLĀJA SEGUMA PLATĪBA	

GALVENIE RĀDĪTĀJI 2. KĀRTAI

N.P.K.	NOSAUKUMS	PIEZĪMES
1.	ASFALTBETONA SEGUMA PLATĪBA	
2.	MINERĀLMATERIĀLA (GRANTS) SEGUMA PLATĪBA	
3.	ZĀLĀJA SEGUMA PLATĪBA	

RASĒJUMU SASTĀVS

LAPA	NOSAUKUMS	PIEZĪMES
	ARHITEKTŪRAS DAĻAS TERITORIJAS SADAĻA "TS"	
ĢP-1	ĢENERĀLPLĀNS UN VISPĀRĪGIE RĀDĪTĀJI	M 1:2000
ĢP-2	ĢENERĀLPLĀNS. LABIEKĀRTOJUMA UN APSTĀDĪJUMU PLĀNS. ŠAVIETOTAIS PROJEKTĒJAMO INŽENIERTĪKLU PLĀNS	M 1:500
TS-1	TERITORIJAS VERTIKĀLAIS UN HORIZONTĀLAIS PLĀNOJUMS. TRANSPORTA UN GĀJĒJU KUSTĪBAS ORGANIZĀCIJA	M 1:500
TS-2-1	GRIEZUMI	M 1:50
TS-2-2	GRIEZUMI	M 1:50
TS-2-3	GRIEZUMI	M 1:50
TS-3-1	GARENPROFILS	Mh 1:500/Mv 1:50
TS-3-2	GARENPROFILS	Mh 1:500/Mv 1:50
TS-4	SATIKSMES ORGANIZĀCIJA BŪVDARBU LAIKĀ	M 1:100
TS-5	NOSPRAUŽAMIE PUNKTI LKS 92 KOORDINĀTU SISTĒMĀ	-
	LIETUS ŪDENS KANALIZĀCIJAS TĪKLI "LKT"	
LKT-1	VISPĀRĪGIE NORĀDĪJUMI	-
LKT-2	LK TĪKLU PLĀNS	M 1:500
LKT-3	LK PROFILS UN NOSPRAUŽAMO PUNKTU TABULA	Mh 1:500 / Mv 1:100
LKT-4	SEGTO CAURULVADU IZBŪVE	-
LKT-5	GRIEZUMI	M 1:50
	ELEKTROAPGĀDE, ĀRĒJIE TĪKLI "ELT"	
ELT-1	VISPĀRĪGIE NORĀDĪJUMI	-
ELT-2	APGAISMOJUMA TĪKLU SITUĀCIJAS PLĀNS	M 1:500
ELT-3	APRĒĶINA SHĒMA PARKA IELAS APGAISMOJUMAM	-
ELT-4	NOSPRAUŽAMIE PUNKTI APGAISMES BALSTIEM UN TIPVEIDA APGAISMOJUMA BALSTA IZBŪVE NOGĀZĒS UN UZ BETONA APMAĻU PACĒLUMA	M 1:50

PIEŅEMTIE APZĪMĒJUMI

	PROJEKTĒTA BETONA APMALE 100.30.15
	PROJEKTĒTA BETONA APMALE 100.22.15
	PROJEKTĒTA BETONA APMALE 100.20.08
	PROJEKTĒTA BETONA APMALE- SLĪPĀ
	PROJEKTĒTA BETONA TEKNE
	ASFALTBETONA SEGUMS
	BETONA BRUĢA SEGUMS STĀVLAUKUMAM, TAISNSTŪRA, h=8cm (PELĒKS)
	BETONA BRUĢA SEGUMS IETVEI, TAISNSTŪRA, h=8cm (PELĒKS)
	VADLĪNIJA - BETONA BRUĢA SEGUMS REDZES INVALĪDIEM IELU ŠĶĒRSOŠANAS VIETĀS (PELĒKS)
	BRĪDINOŠĀ JOSLA - BETONA BRUĢA SEGUMS REDZES INVALĪDIEM IELU ŠĶĒRSOŠANAS VIETĀS (DZELTENS)
	BETONA BRUĢA SEGUMS STĀVVIETU MARĶĒŠANAI, TAISNSTŪRA, h=8cm (SARKANS)
	MINERĀLMATERIĀLA SEGUMS
	LAUKAKMENS SEGUMS
	AUGU ZEME APSĒTA AR DAUDZGADĪGA ZĀĻĀJU SĒKLĀM
	ASFALTBETONA REMONTA ZONA
	MINERĀLMATERIĀLA REMONTA ZONA
	BETONA BRUĢA UN PLĀTŅU REMONTA ZONA
V06	PROJEKTĒTA CEĻA ZĪME
	PROJEKTĒTS APGAISMES BALSTS
Nr.8	PROJEKTĒTS APGAISMES BALSTS NUMMURS
URB.3	ĢEOLOĢISKAIS URBUMS
924 (163.3m)	BRAUKTUVES MARĶĒJUMA NUMURS (GARUMS)
142.45	PROJEKTĒTA AUGSTUMU ATZĪME
IZTB	IZSPRAUŽAMIE PUNKTI
	PROJEKTĒTS CEĻA ZĪMES BALSTS
	LIKVIDĒJAMS OBJEKTS
	PROJEKTĒTĀ GŪLIJA
	PROJEKTĒTĀ TEKNE
	LIETUS ŪDENS TECĒŠANAS VIRZIENS
K2 K2	PROJEKTĒTĀ LIETUS KANALIZĀCIJA
ŠĶ ŠĶ	PROJEKTĒTS APGAISMOJUMA KABEĻIS
	AIZSARGCAURULE PROJ. APGAISMES KABEĻIM
	AIZSARGCAURULE SPLIT (ELT)
	AIZSARGCAURULE SPLIT (VST)
	REZERVES KANALIZĀCIJAS CAURULE (VST)

ŠAJĀ BŪVPROJEKTĀ IR IEKĻAUTAS UN IZSTRĀDĀTAS VISAS NEPIECIEŠAMĀS DAĻAS ATBILSTOŠI BŪVATĻAUJĀ IETVERTAJIEM NOSACĪJUMIEM

BŪVPROJEKTA VADĪTĀJS Edgars Leitis, 20-5239
(VĀRDS, UZVĀRDS, SERTIFIKĀTA NR.)
(DATUMS) (PARAKSTS)

Šī BŪVPROJEKTA Arhitektūras daļas teritorijas sadaļas (Ceļu daļas)
RISINĀJUMI ATBILST LATVIJAS BŪVNORMATĪVU UN CITU NORMATĪVO AKTU, KĀ ARĪ TEHNISKO VAI TĪPAŠO NOTEIKUMU PRASĪBĀM

BŪVPROJEKTA DAĻAS VADĪTĀJS Aigars Leitis, 20-3789
(VĀRDS, UZVĀRDS, SERTIFIKĀTA NR.)
(DATUMS) (PARAKSTS)

Šī BŪVPROJEKTA Lietus ūdens kanalizācijas tīkli
DAĻAS RISINĀJUMI ATBILST LATVIJAS BŪVNORMATĪVU UN CITU NORMATĪVO AKTU, KĀ ARĪ TEHNISKO VAI TĪPAŠO NOTEIKUMU PRASĪBĀM

BŪVPROJEKTA DAĻAS VADĪTĀJS Vilhelms Silanžs, 50-191
(VĀRDS, UZVĀRDS, SERTIFIKĀTA NR.)
(DATUMS) (PARAKSTS)

Šī BŪVPROJEKTA Elektroapgāde, ārējie tīkli
DAĻAS RISINĀJUMI ATBILST LATVIJAS BŪVNORMATĪVU UN CITU NORMATĪVO AKTU, KĀ ARĪ TEHNISKO VAI TĪPAŠO NOTEIKUMU PRASĪBĀM

BŪVPROJEKTA DAĻAS VADĪTĀJS Mareks Smans, 70-3299
(VĀRDS, UZVĀRDS, SERTIFIKĀTA NR.)
(DATUMS) (PARAKSTS)

BŪVES KLASIFIKĀCIJAS KODS: 21120101

SIA "RE Mērnieks"
Avotu iela 14, Smiltene
Reģistrācijas numurs: LV 44103069817
t.29131092

Objekts:
Parka iela
Valka, Valkas novads

vadītājs E.Apsītis		25.06.2015	Pasūtītājs: SIA "Ceļu komforts"	
ģeodēzists R.Staņa		25.06.2015	Topogrāfiskais plāns	lapas 1
sertifikāta Nr. BC-370				
darba reģistrācijas Nr.	TOPO-RE442015		Mērogs 1 : 500	1. lapa

PIEZĪMES:
1. Uzmērīšana veikta 2015. gada 11 jūnijā.
2. LKS-92 TM koordinātu sistēma, mēroga koeficients 0.999771.
3. Latvijas normālo augstumu sistēma (LAS-2000,5)
4. Uzmērīšanā izmantota LatPos GP bāzes stacija "Valmiera1" RTK režīmā X=377920.046,Y=584171.776,H=55.970
5. Nekustamā īpašuma kadastra kartes dati uz 19.06.2015. Dati iegūti portāla www.kadastrs.lv (datne 63570342184579000.dgn). Saskaņā ar VZD sniegto informāciju zemes vienību robežas ir attēlotas atbilstoši zemes kadastrālās uzmērīšanas un vietējā ģeodēziskā tīkla precizitātei un var nesakrist ar situāciju plānā.
6. Objekta platība -2,13 ha.
7. Pazemes komunikācijas apsekotas dabā un saskaņotas ar ekspluatējošām organizācijām
8. Topogrāfiskie apzīmējumi attēloti atbilstoši MK 24.04.2012. noteikumiem Nr. 281 "Augstas detalizācijas topogrāfiskās informācijas un tās centrālās datubāzes noteikumi" 1. pielikumam
9. Ielu sarkanās līnijas attēlotas atbilstoši pašvaldības teritorijas plānojumam

Uzmanību!
Plāns sastādīts Latvijas normālo augstumu sistēmā epohā 2000,5 (LAS-2000,5).

Dati ievadīti pašvaldības uzturētājā augstas detalizācijas topogrāfiskās informācijas datu bāzē

Uzmērījums reģistrēts ar Nr.
VND/2015/ADT/9401_48
2015.gada 16.jūlijā

Valkas novada dome, Semināra iela 9, Valka, Valkas novads, LV-4701
Reģistrēja: LĀSMA ENGERE ATTĪSTĪBAS UN PLĀNOŠANAS NODAĻAS Teritorijas plānošanas daļas vadītāja
Tālr.: 6407499, e-pasts: novads@valka.lv, lasma.engere@valka.lv
Dokuments elektroniski parakstīts Valkas novada domē, izmantojot drošu elektronisko parakstu

EKSPLUATĒJOŠO ORGANIZĀCIJU APLIECINĀJUMS					
ORGANIZĀCIJA	KOMUNIKĀCIJA	PARAKSTS	V.UZVĀRDS	DATUMS	PIEZĪMES
A/S SADALES TĪKLS	ELEKTRĪBAS KABEĻI	SASKAŅOTS	J.Pavārnieks	14.07.2015	
VALKAS NOVADA DOME (Ūdensapgādes un kanaliz. nodaļa)	ŪDENSVADS, KANALIZ.	SASKAŅOTS	B.Mīlelsone	14.07.2015	
VALKAS NOVADA DOME (Siltumapgādes nodaļa)	Siltumtīkli	SASKAŅOTS	Dz.Rudzītis	17.07.2015	
SIA "LATTELECOM"	SAKARU KABEĻI	SASKAŅOTS	R.Juhnēvičs	21.05.2015	Nr: 37.8-10/47/0258
SIA "Valkas elektrons"	SAKARU KABEĻI	SASKAŅOTS	K.Garozs	14.07.2015	

SIA "CEĻU KOMFORTS"
BEĀTES 23 - 700, VALMIERA, LV 4201
tālr./fakss +371 64231636
mob. 29470503
info@celukomforts.lv
www.celukomforts.lv

Pasūtītājs **VALKAS NOVADA DOME**
Semināra 9, Valka, Valkas novads, Reģ. Nr. 90009114839

Objekts/Adrese
Parka ielas (posmā no Meža ielas līdz Varoņu ielai, Valkā) atjaunošana.
Valka, Parka iela, Kad.Nr. 9401 007 0199

Būvprojekta vadītājs	E.Leitis		09.2015
Daļas vadītājs	A.Leitis		09.2015
Projektēja	J. Markevics		09.2015
Projektēja	M. Šmits		09.2015

Rasējums: ĢENERĀLPLĀNS UN VISPĀRĪGIE RĀDĪTĀJI
Stadija: TP
Lapa: ĢP-1
Mērogs: M 1:2000
Reģistrācijas numurs: 46-2015