


Aprēķina shēma Parka ielas apgaismojumam

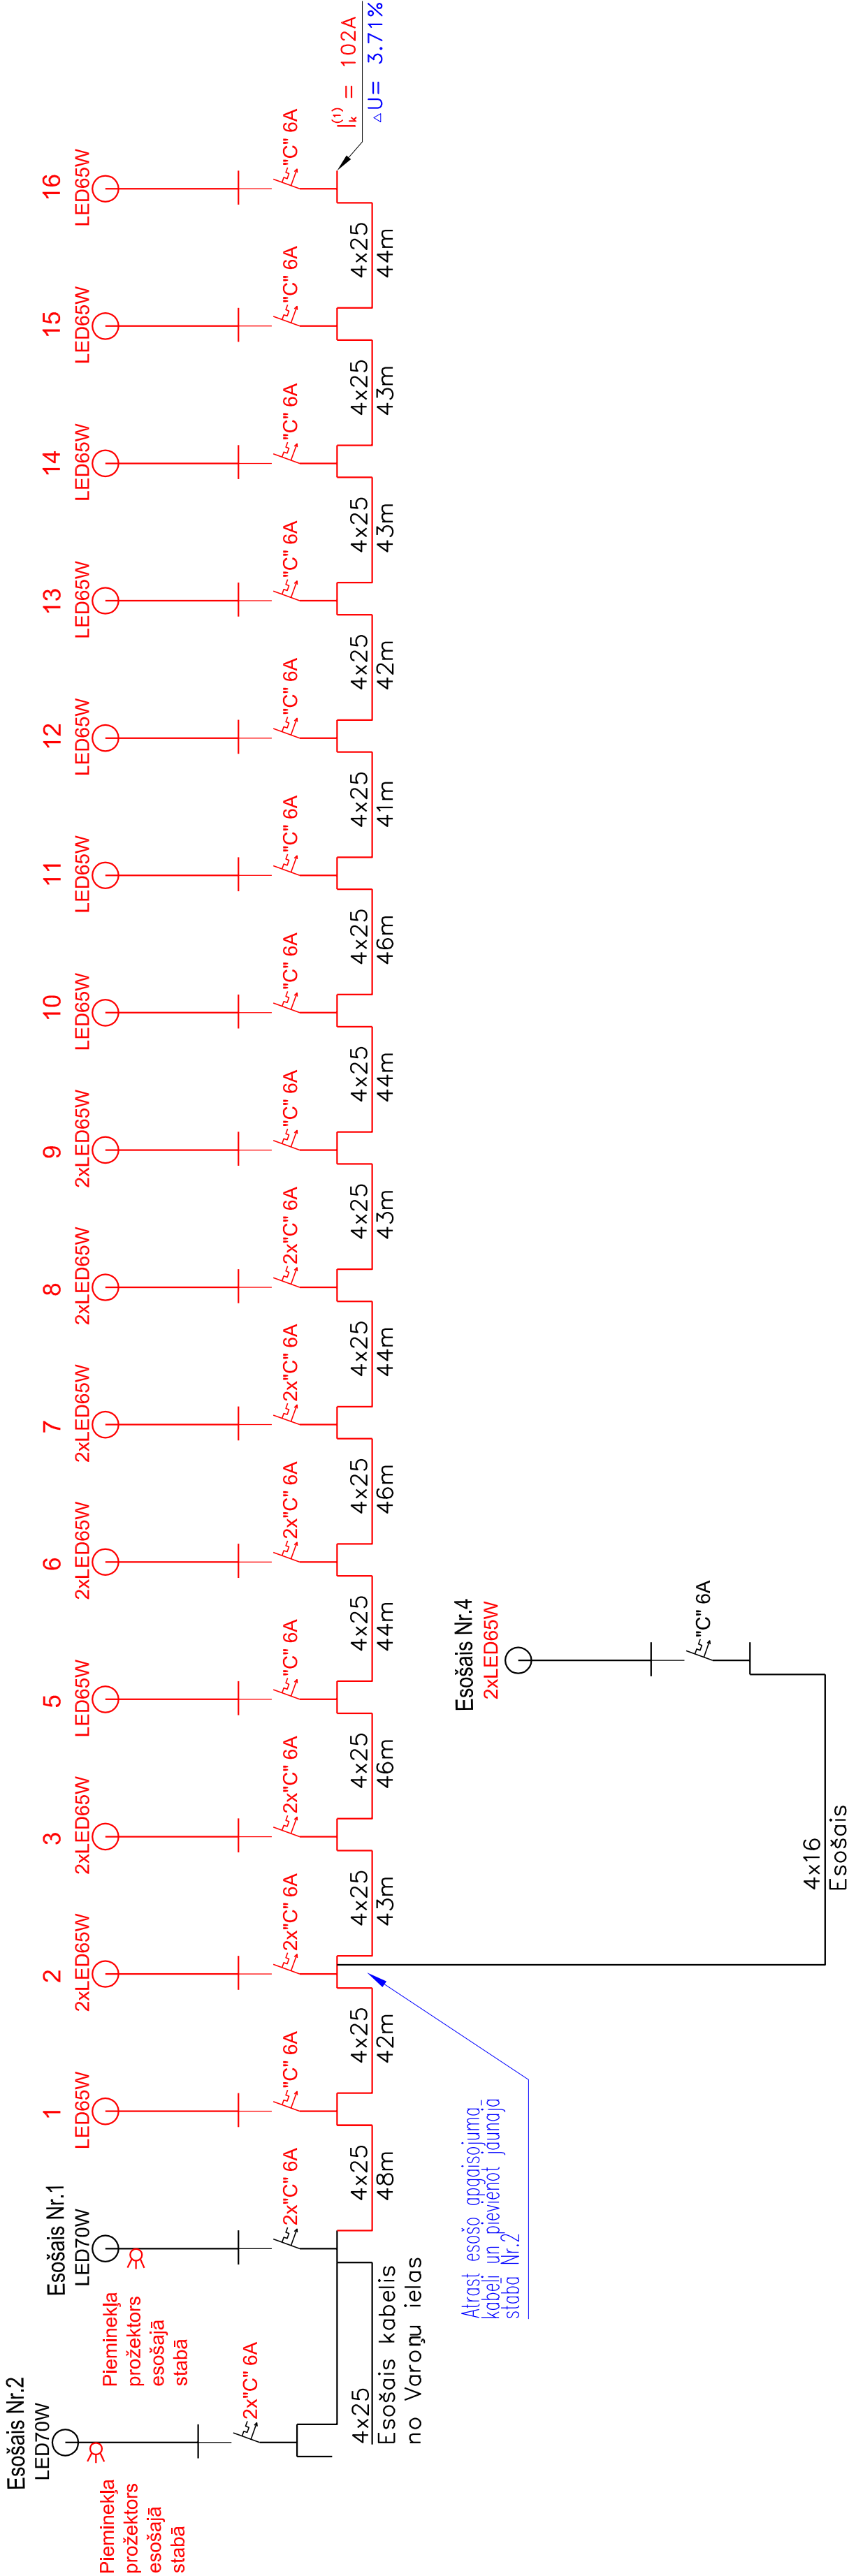

SIA "CEĻU KOMFORTS"		VALKAS NOVADA DOME	
Bērtes 23 - 700, VALMIERA, LV 4201 tālr.fakss +371 64231638 mob.29470503 info@celukomforts.lv www.celukomforts.lv		Semināra 9, Valka, Valkas novads, Reģ. Nr. 90009114839	
Būvprojekta vadītājs E.Lelis		Parka ielas (posmā no Meža ielas līdz Varoņu ielai, Valkā) atjaunošana. Valka, Parka iela, Kad.Nr. 9401 007 0199	
Dālas vadītājs M.Smans		APRĒĶINA SHĒMA PARKA IELAS APGAISMOJUMAM	
Projektēja M.Smans		TP	
		Stadija Lapa	
		ET-3	
		46-2015	