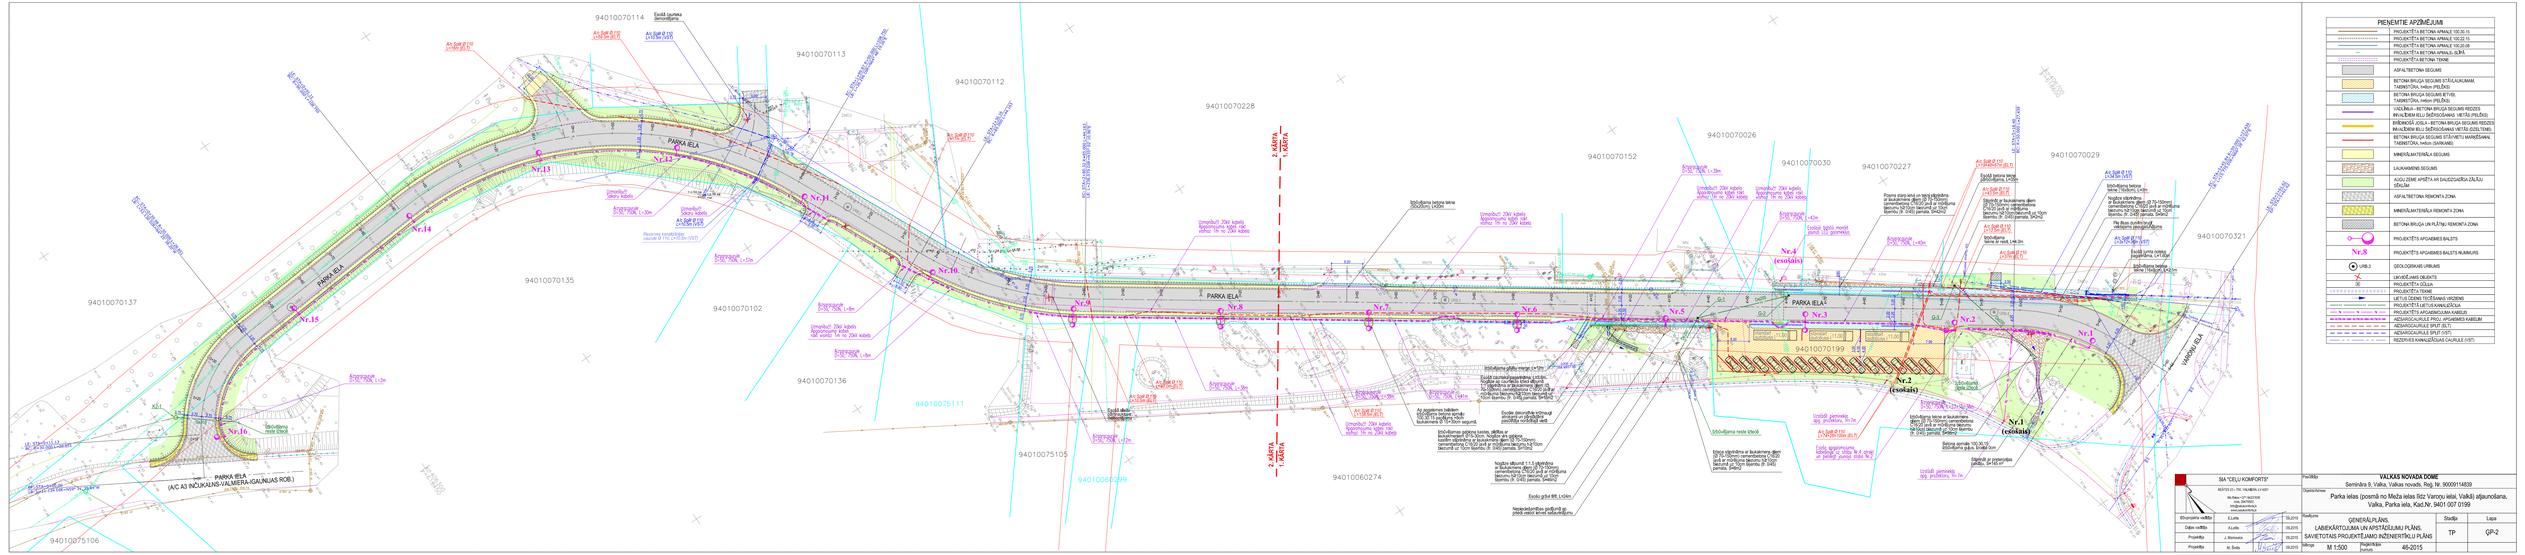

PIENEMTIE APZĪMĒJUMI

	PROJEKTĒTĀ BETONA APMALE 100.00.75
	PROJEKTĒTĀ BETONA APMALE 100.00.15
	PROJEKTĒTĀ BETONA APMALE 100.20.08
	PROJEKTĒTĀ BETONA APMALE SLĪPĒ
	PROJEKTĒTĀ BETONA TEKNE
	ASFALTBETONA SEGUMS
	BETONA BRUĢA SEGUMS STŪĶAKMAMM. TAISNBETONA, tvērtņ (PELĒKS)
	BETONA BRUĢA SEGUMS BETTEL TAISNBETONA, tvērtņ (PELĒKS)
	VAĻŅĪNU - BETONA BRUĢA SEGUMS REDZES IMAĢENDA KLUŽ ŠAĎNOŠANAS VIETĀS (PELĒKS)
	BRĪDINOŠA ZOĻA - BETONA BRUĢA SEGUMS REDZES IMAĢENDA KLUŽ ŠAĎNOŠANAS VIETĀS (DZELTENS)
	BETONA BRUĢA SEGUMS STŪĶAKTU MARĶĒŠANA TAISNBETONA, tvērtņ (SARKANS)
	MINERĀLMATERIĀĻA SEGUMS
	LAUKAKMEŅU SEGUMS
	AUGSU ZEMI APSĒTA AR DAUDZGADĪGA ZĀĻAJU SĒKLAM
	ASFALTBETONA REMONTA ZONA
	MINERĀLMATERIĀĻA REMONTA ZONA
	BETONA BRUĢA UN PLĪTEŅU REMONTA ZONA
	PROJEKTĒTĀS APGAISMES BALSTS
Nr.9	PROJEKTĒTĀS APGAISMES BALSTS NUMURS
LRB-3	ĢEOLOĢISKAIS URBUMS
	LIKVIDĒJAMS OBJEKTS
	PROJEKTĒTĀ ZĢULA
	PROJEKTĒTĀ TEKNE
	LIETUS ŪDEŅU TĪCĒŠANAS VIRZIENS
	PROJEKTĒTĀ LIETUS KANALIZĀCIJA
	PROJEKTĒTĀS APGAISMOJUMA KABEĻA
	ĀSTAVOJUMU PROJ. APGAISMES KABEĻIEM