1.STĀVA PLĀNS
M1:100

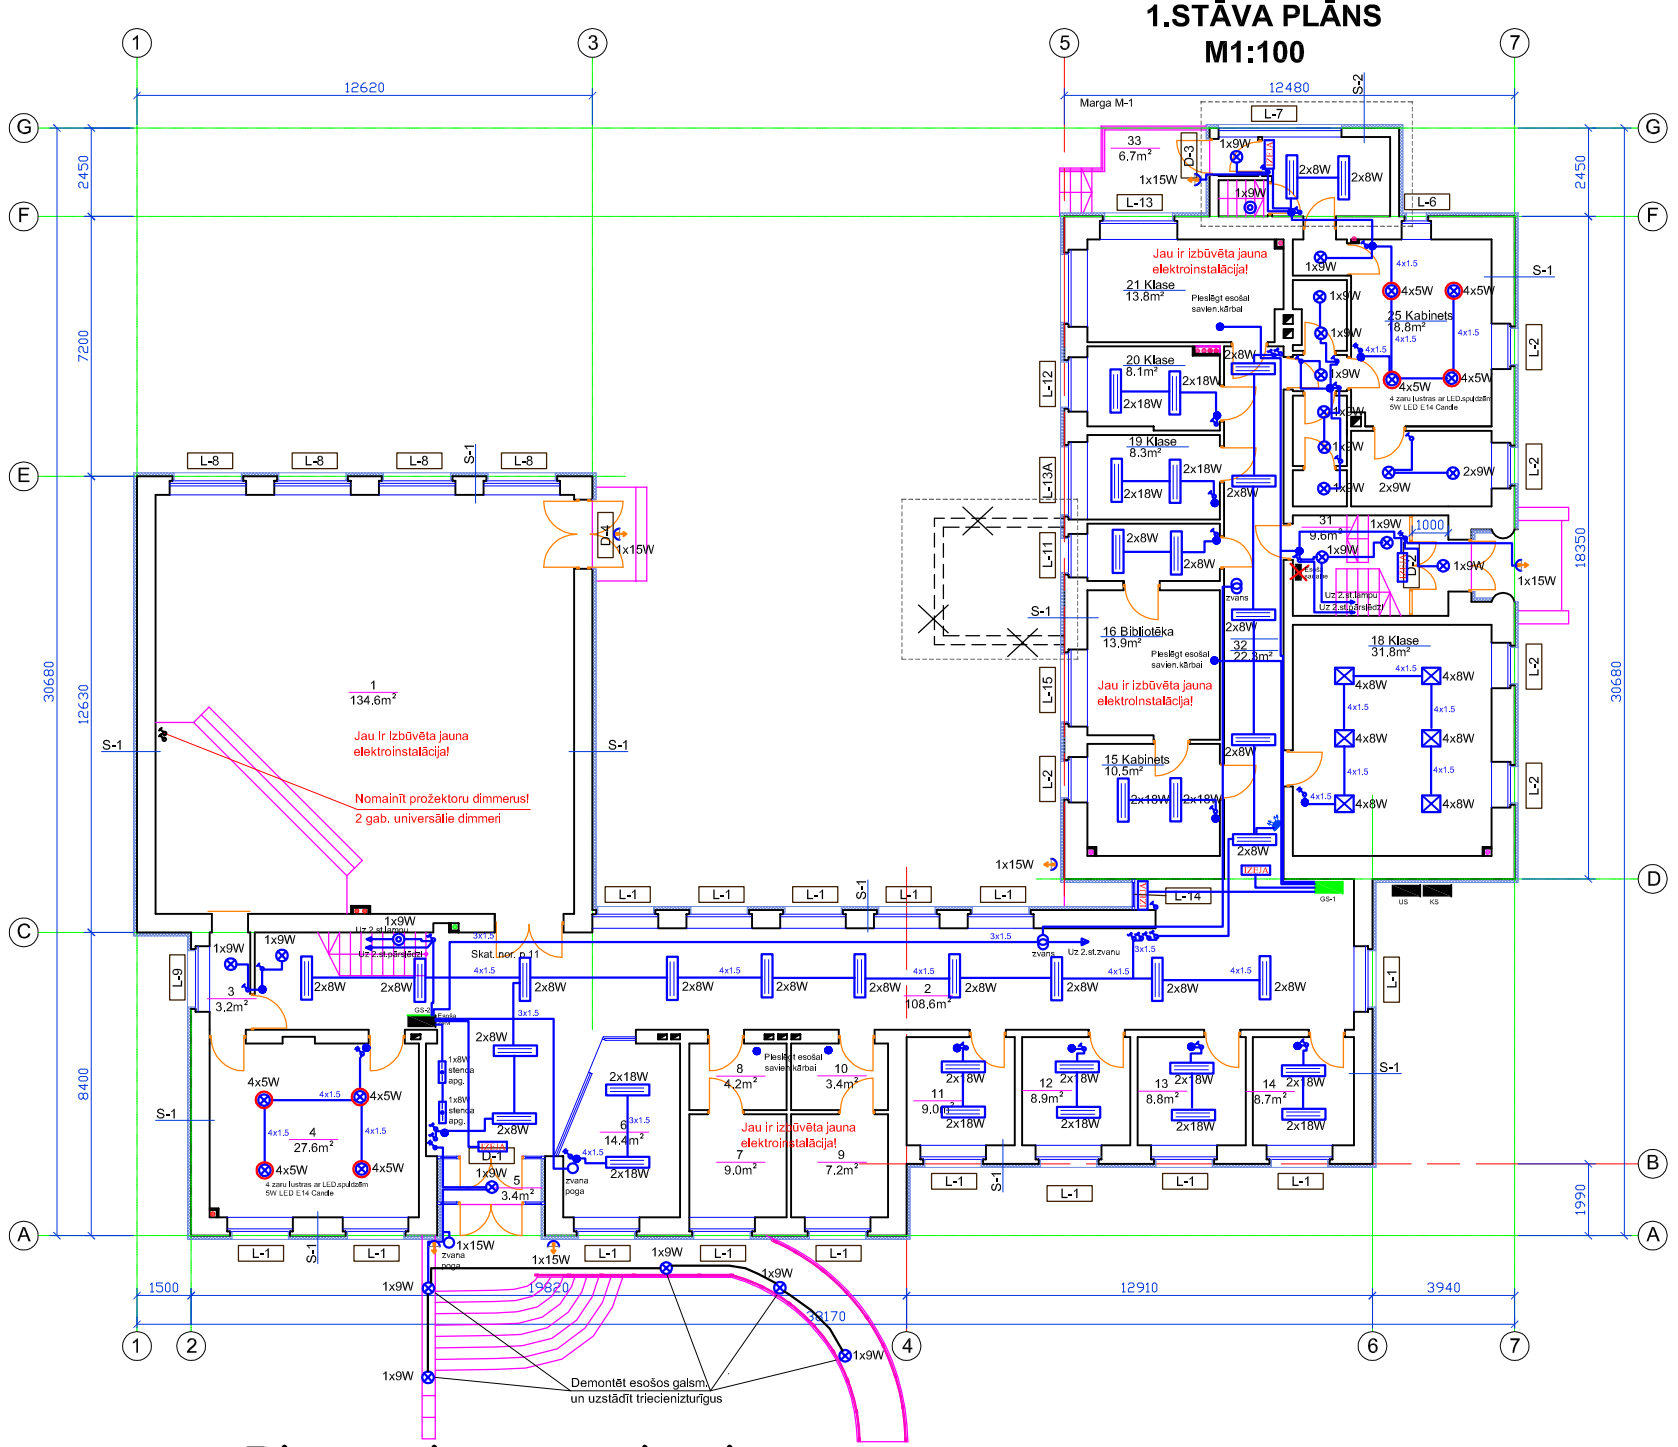

Telpu eksplikācija

Nr.	Nosaukums	platība m²
1	Zāle	134.6
2	Foajē	108.6
3	Gaitenis	3.2
4	Kabinets	27.6
5	Vējtveris	3.4
6	Ģērbtuve	14.4
7	Tualete	9.0
8	Tualetes priekštelpa	4.2
9	Tualete	7.2
10	Tualetes priekštelpa	3.4
11	Klase	9.0
12	Klase	8.9
13	Atpūtas telpa	8.8
14	Atpūtas telpa	8.7
15	Kabinets	10.7
16	Bibliotēka	13.9
17	Gaitenis	4.9
18	Klase	31.8
19	Klase	8.3
20	Klase	8.1
21	Klase	13.8
22	Vējtveris	1.3
23	Gaitenis	7.4
24	Gaitenis	1.2
25	Kabinets	18.8
26	Dušas telpa	2.9
27	Gaitenis	2.3
28	Tualetes priekštelpa	2.7
29	Tualete	1.4
30	Palīgtelpa	7.8
31	Kāpņu telpa	9.6
32	Gaitenis	22.3
33	Terase	6.7
57	Pagrabs	24.8

Pieņemtie apzīmējumi.

- grupu sadale
- grupu sadale esošā
- Gaisa aizkars 4.5/9kW
- elektriskais zvans 120db
- zvana poga
- nozarkārba
- 4 zaru lustra Globo 54982-4D Avenue lustra 4x13W E14
- kustības IS sensors
- āra gaisa sensors
- apgaismojuma kabelis
- spēka kabelis
- IZEJA - LED avārijas gaismeklis 10W maks. 3h IP20 GLASS DELUXE 3L/1ST
- Gaismeklis v/a balts 2x8W vai 2x18W G13
- Gaismeklis v/a balts 4x8W G13
- A - tas pats gaismeklis ar akumulatoru
- LED prožektors ar 140° sensoru balts 14.8W 6700K IP44
- Gaismeklis plafons v/a balts 1x9W 2G11 VVG IP54 SATURN
- Gaismeklis plafons v/a balts 1x9W 2G11 VVG IP54 SATURN
- pārslēdzis Sedna Pro
- slēdzis vienpolīgs Sedna Pro
- slēdzis divpolīgs Sedna Pro
- kontakts 1- fāzu ar zemēšanas spaili Sedna Pro
- kontakts 3- fāzu ar zemēšanas spaili Sedna Pro

Pasūtītājs:
VALKAS NOVADA DOME
REĢ. NR. 90009114839

EL-1

J.Cimzes Valkas mūzikas skolas iekšējo elektroapgādes tīklu vienkāršotā rekonstrukcija
Semināra iela 25, Valkas novads, Valka

stad.	lapa	lapas
T.PR.		

IZSTRĀDĀJA	M.SMANS	01.11.2012	

1.STĀVA APGAISMOJUMA PLĀNS

2012