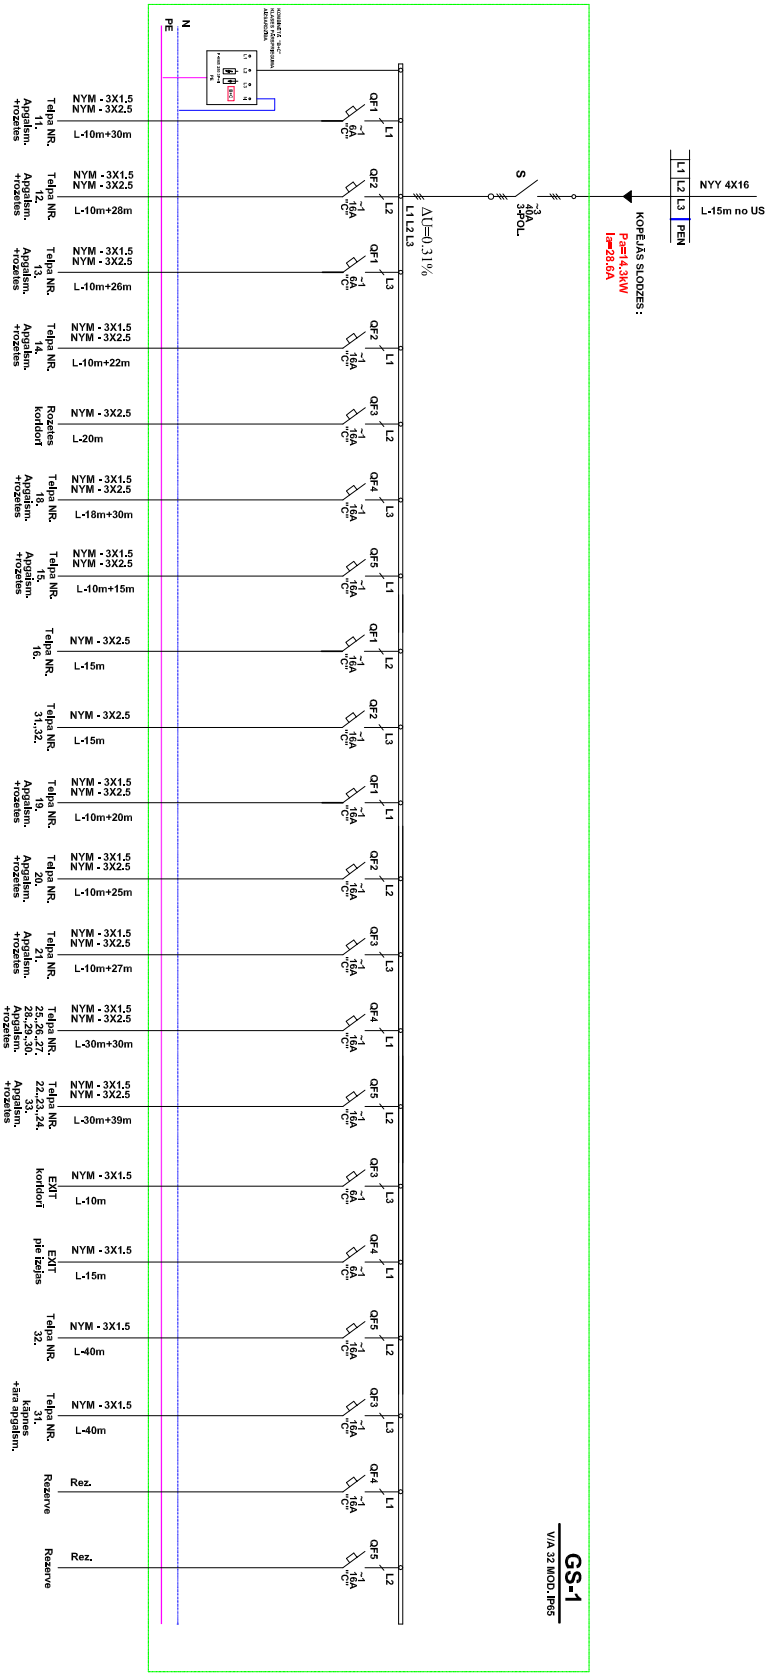


| | | | | | | |
|---|---|---|---|---|---|---|
| | | | | **Pasūtītājs:** VALKAS NOVADA DOME<br>REĢ. NR. 90009114839 | | **EL-8** |
| | | | | J.Cimzes Valkas mūzikas skolas iekšējo elektroapgādes tīklu vienkāršotā rekonstrukcija<br>Semināra iela 25, Valkas novads, Valka | stad. T.PR. | lapa / lapas |
| IZSTRĀDĀJA | M.SMANS | 01.11.2012 | | Principiālā un aprēķinu shēma 3 | 2012 | |