


2.STĀVA PLĀNS

M1:100

Telpu eksplikācija	
Nr.	Nosaukums
34	Foalījē
35	Klase
36	Klase
37	Klase
38	Kabīnēts
39	Klase
40	Klase
41	Klase
42	Gaitenis
43	Mazā zāle
44	Gaitenis
45	Klase
46	Klase
47	Klase
48	Klase
49	Klase
50	Tualetē
51	Noliktava
52	Gaitenis
53	Klase
54	Kāpņu telpa
55	Gaitenis
56	Klase

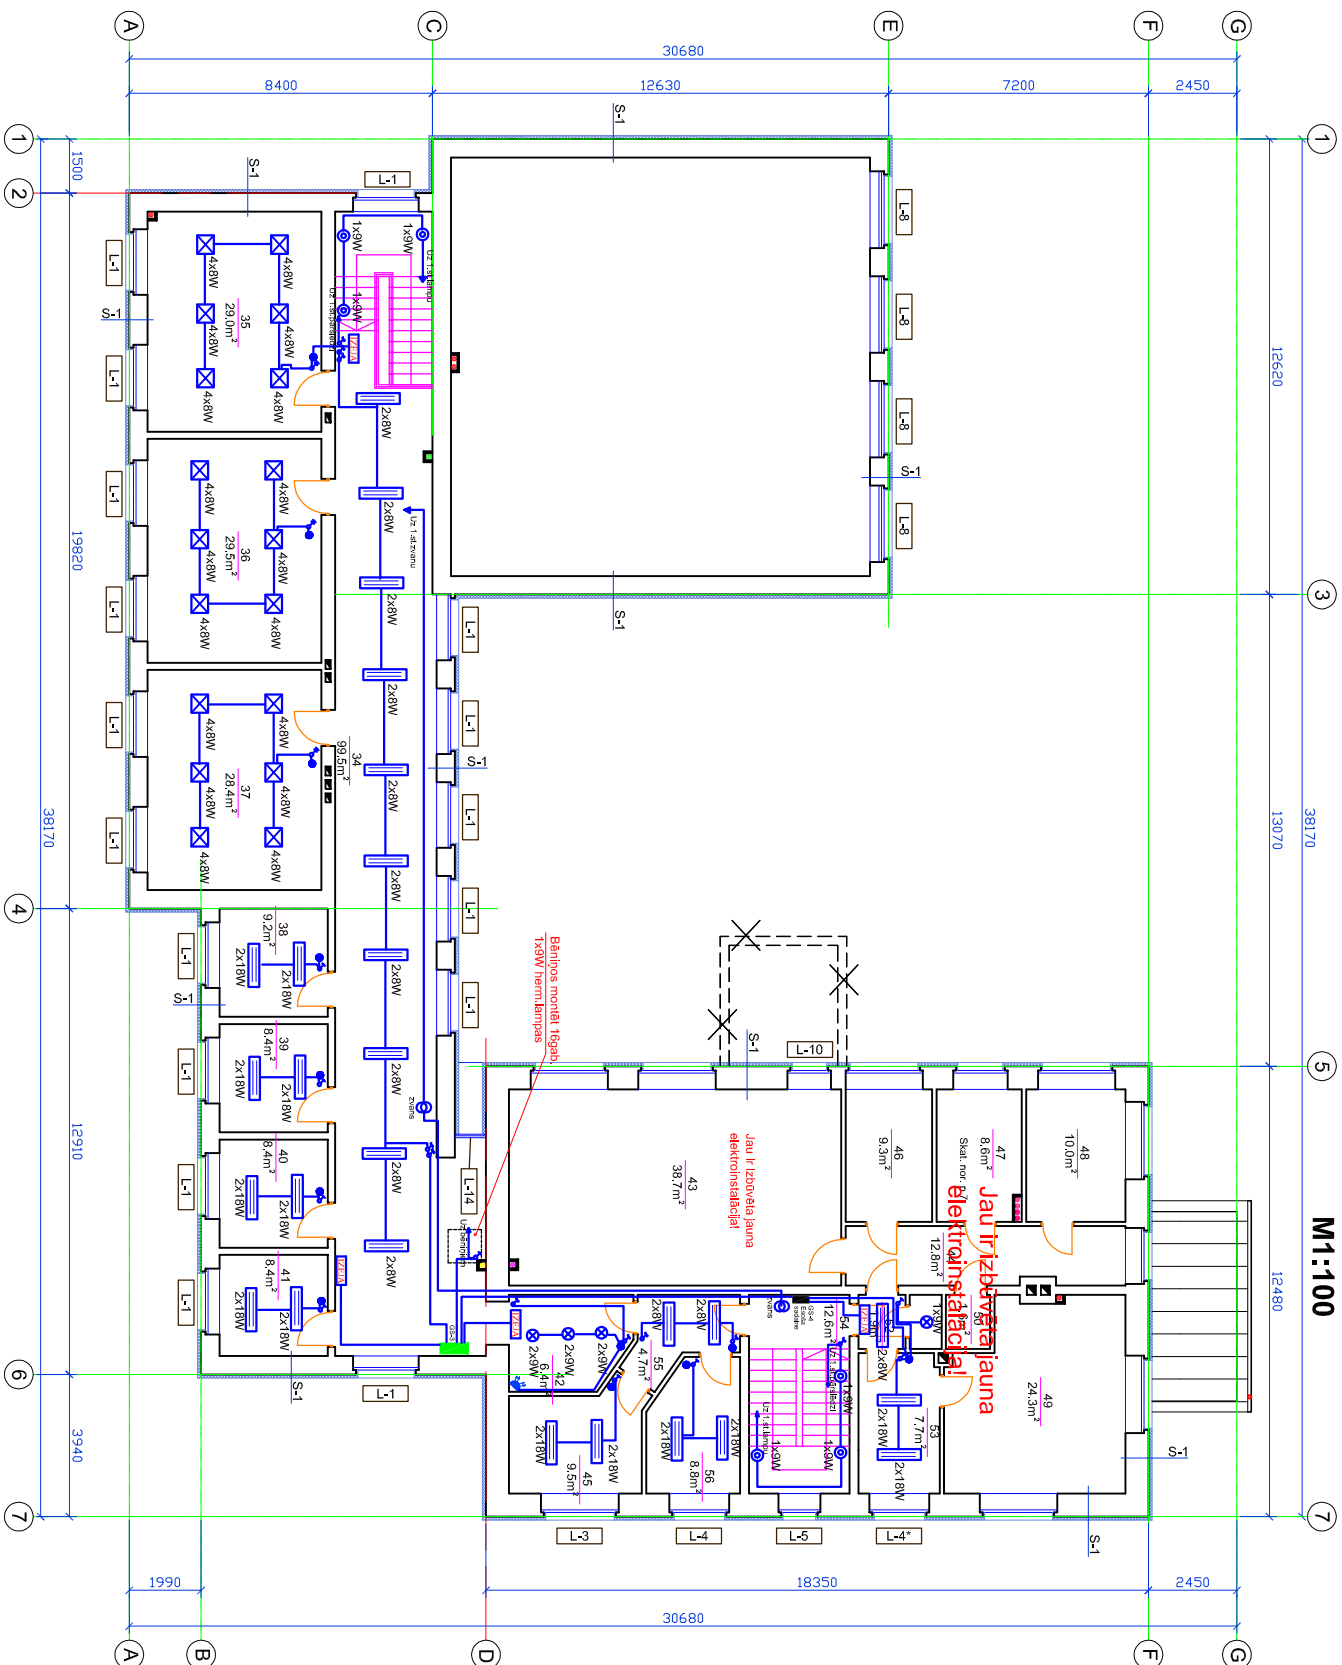

Pieņemtie apzīmējumi.

- | | | | |
|--|---|--|--|
| | - grupu sadale | | - Gaismeklis v/a balts 2x8W vai 2x18W GI3 |
| | - grupu sadale esošā | | |
| | - Gaisa aizkars 4.5/9kW | | - Gaismeklis v/a balts 4x8W GI3 |
| | - elektriskais zvans 120db | | - tas pats gaismeklis ar akumulatoru |
| | - zvana pogā | | - LED prožektors ar 140° sensoru balts 14.8W 6700K IP44 |
| | - nozankārba | | - Gaismeklis plafons v/a balts 1x9W 2G11 VVG-IP54 SATURN |
| | - 4 zaru lustra Globo 54982-4D Avenue lustra 4x13W E14 | | - Gaismeklis plafons v/a balts 1x9W 2G11 VVG-IP54 SATURN |
| | - kustības IS sensors | | - pārslēdzis Sedna Pro |
| | - āra gaisa sensors | | - slēdzis vienpolīgs Sedna Pro |
| | - ārējais gaisma sensors | | - slēdzis divpolīgs Sedna Pro |
| | - apgaismojuma kabelis | | - kontakts 1-fāzu ar zemēšanas spaiļi Sedna Pro |
| | - spēka kabelis | | - kontakts 3-fāzu ar zemēšanas spaiļi Sedna Pro |
| | - LED avārijas gaismeklis 10W maks. 3h IP20 GLASS DELUXE 3L/1ST | | |

		Pasūtītājs: VALKAS NOVADA DOME REĢ. NR. 90009114839		EL-2	
		J. Cimzes Valakas mūzikas skolas iekšējo elektroapgādes tīklu vienlīdzsola rekonstrukcija Semināra iela 25, Valakas novads, Valķa			
		stand. T.P.R.		lapa lapas	
		2012			
IZSTRĀDĀJA		M.SIMANS	01.11.2012		