


1. STĀVA PLĀNS

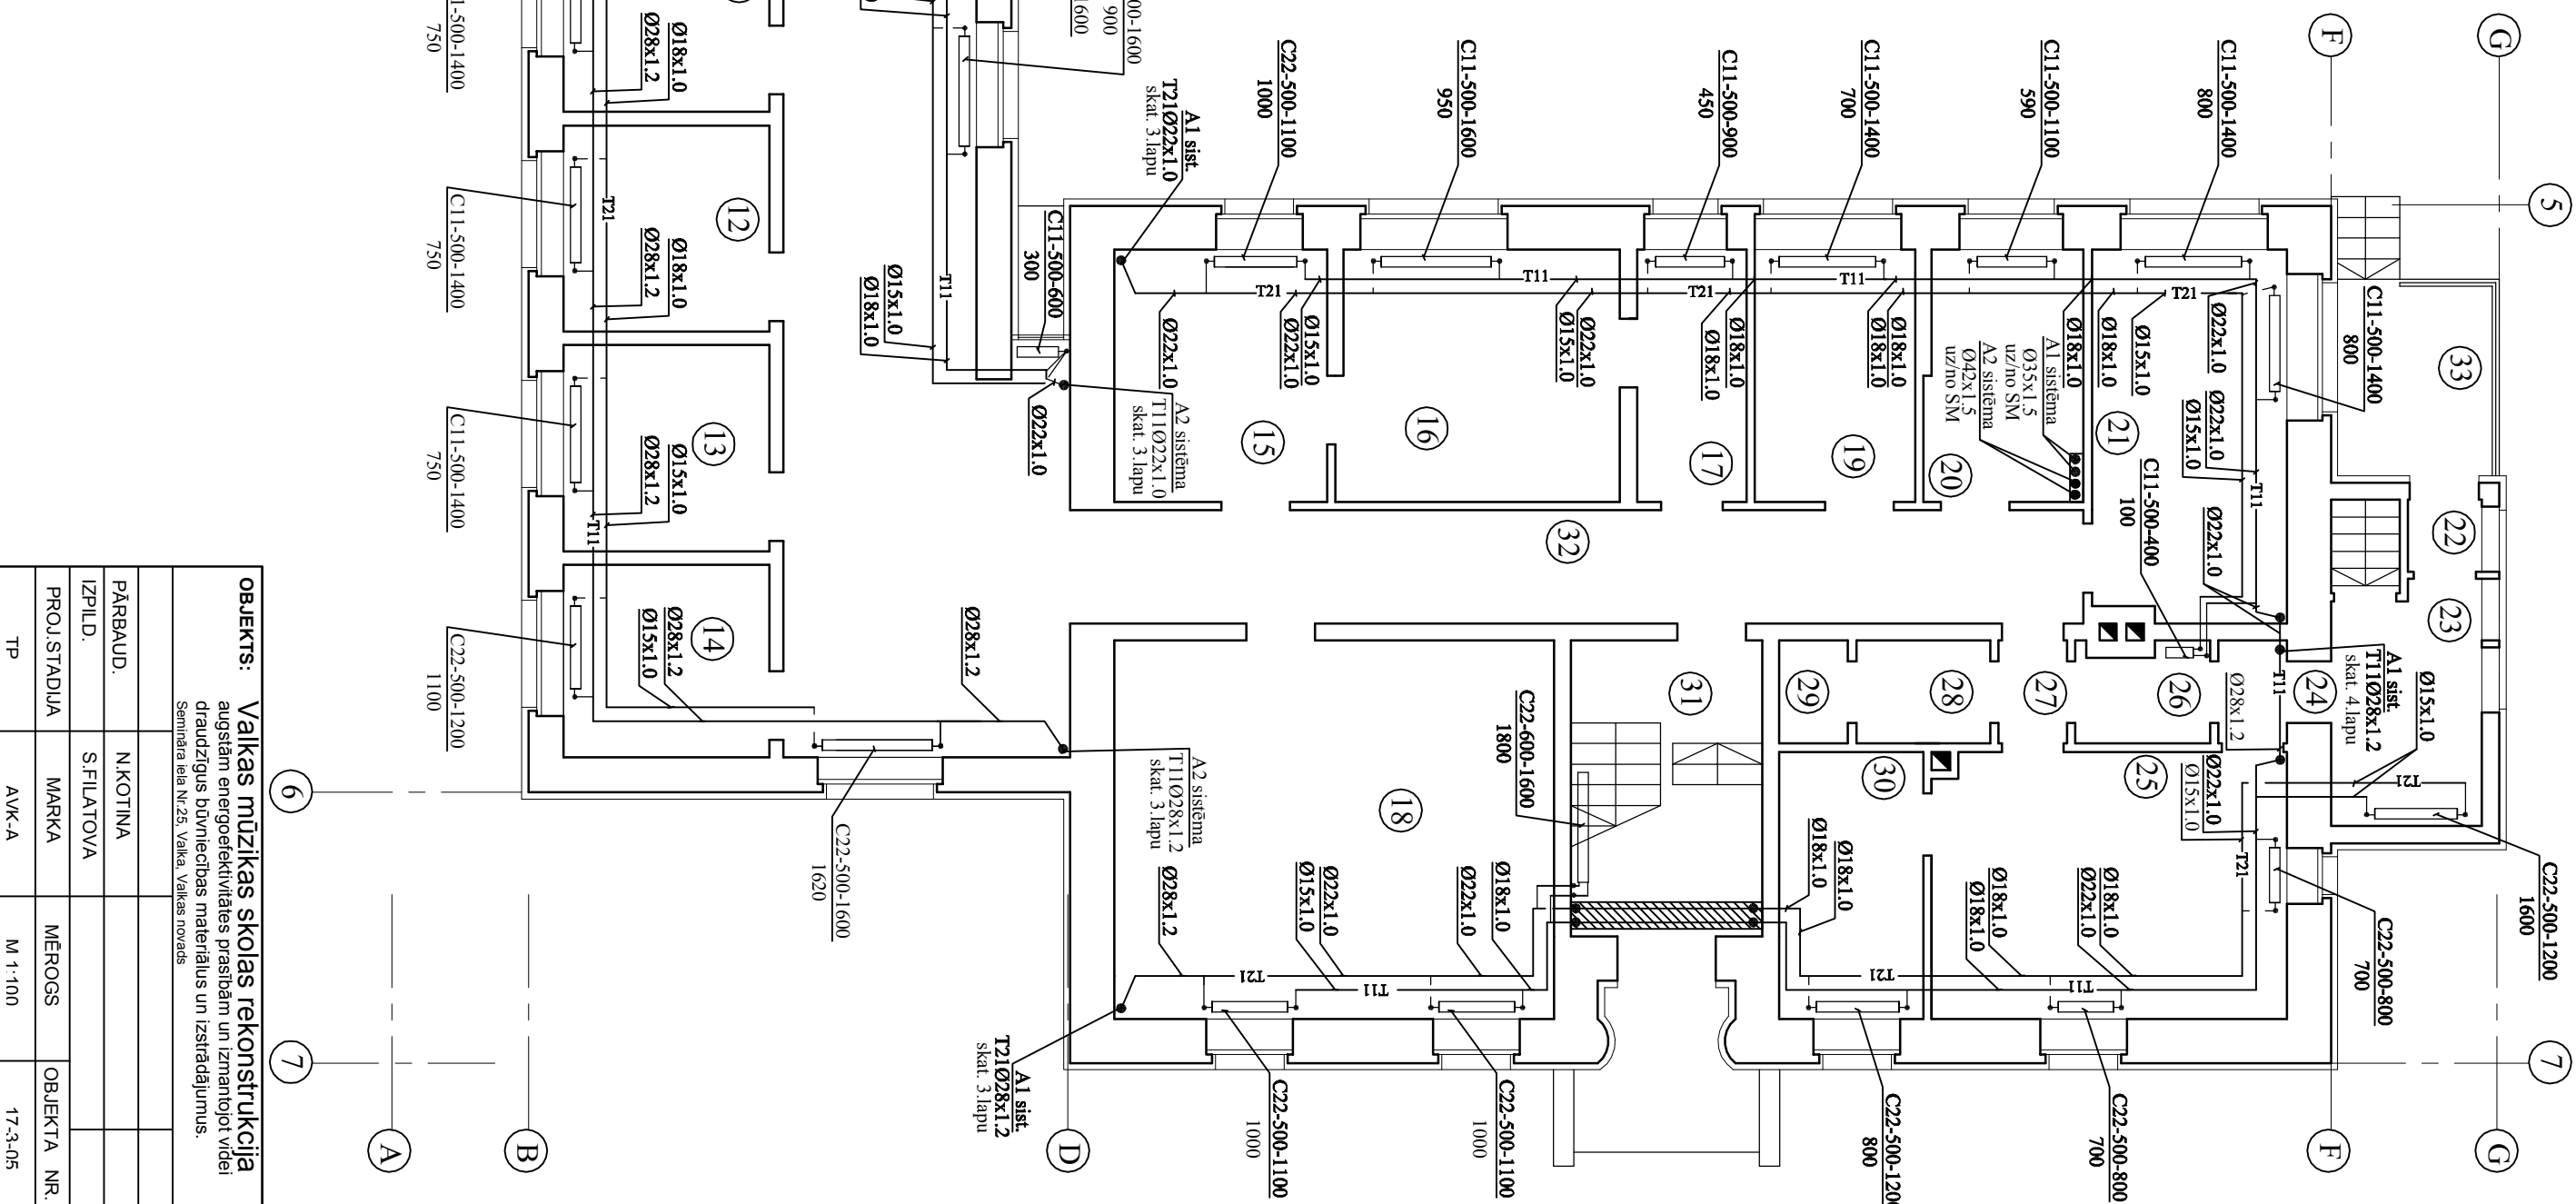

2. STĀVA PLĀNS

Nr.	Nosaukums	platība m ²
1	Zāle	134.6
2	Foajļe	108.6
3	Gaitenis	3.2
4	Kabineis	27.6
5	Vēlveitis	3.4
6	Ģēbhuve	14.4
7	Tualete	9.0
8	Tualetes priekštelpa	4.2
9	Tualetes priekštelpa	7.2
10	Tualetes priekštelpa	3.4
11	Klase	9.0
12	Klase	8.9
13	Arpūtas telpa	8.8
14	Arpūtas telpa	8.7
15	Kabineis	10.7
16	Bibliotēka	13.9
17	Gaitenis	4.9
18	Klase	31.8
19	Klase	8.3
20	Klase	8.1
21	Klase	13.8
22	Vēlveitis	1.3
23	Gaitenis	7.4
24	Gaitenis	1.2
25	Kabineis	18.8
26	Duļņas telpa	2.9
27	Gaitenis	2.3
28	Tualetes priekštelpa	2.7
29	Tualetes priekštelpa	1.4
30	Palīgtelpa	7.8
31	Kāpņu telpa	9.6
32	Gaitenis	22.3
33	Terase	6.7

- PIEZĪMĒS
- 1.Dr22x1.0 - vara caurules diametrs,mm.
 - 2.Cauruļvadiun sildķermeņi nosac. tū novirzīti no sienas
 - 3.Cauruļvadi ir izvietoti virs grīdas līmeņi.

OBJEKTS: Valsts mūzikas skolas rekonstrukcija		PASŪTĀJS: Valsts novada domne	
autostāvu energoefektivitātes paaugstināšanai un zemas enerģijas drošības būvniecības materiālu un izstrādājumu izstrādājumus.		reģ. Nr.9000944839	
Sērmāra iela Nr.25, Valda, Valsts novads		Sērmāra iela Nr.9, Valda, LV-4701	
RĀSĒJUMS:		APKURE	
PĀRBAUD.		1. STĀVA PLĀNS	
IZPILD.		LĀPA	
PROJ. STADIJA		LĀPAŠ CAURĪN.	
TP		F I R M A	
AVK-A		TURSONS	
M 1:100		SIA	
17.3.05			
AVK-A3			