




ŠĶĒRSPROFILS PK 5+00.00 TĀLAVAS IELAI

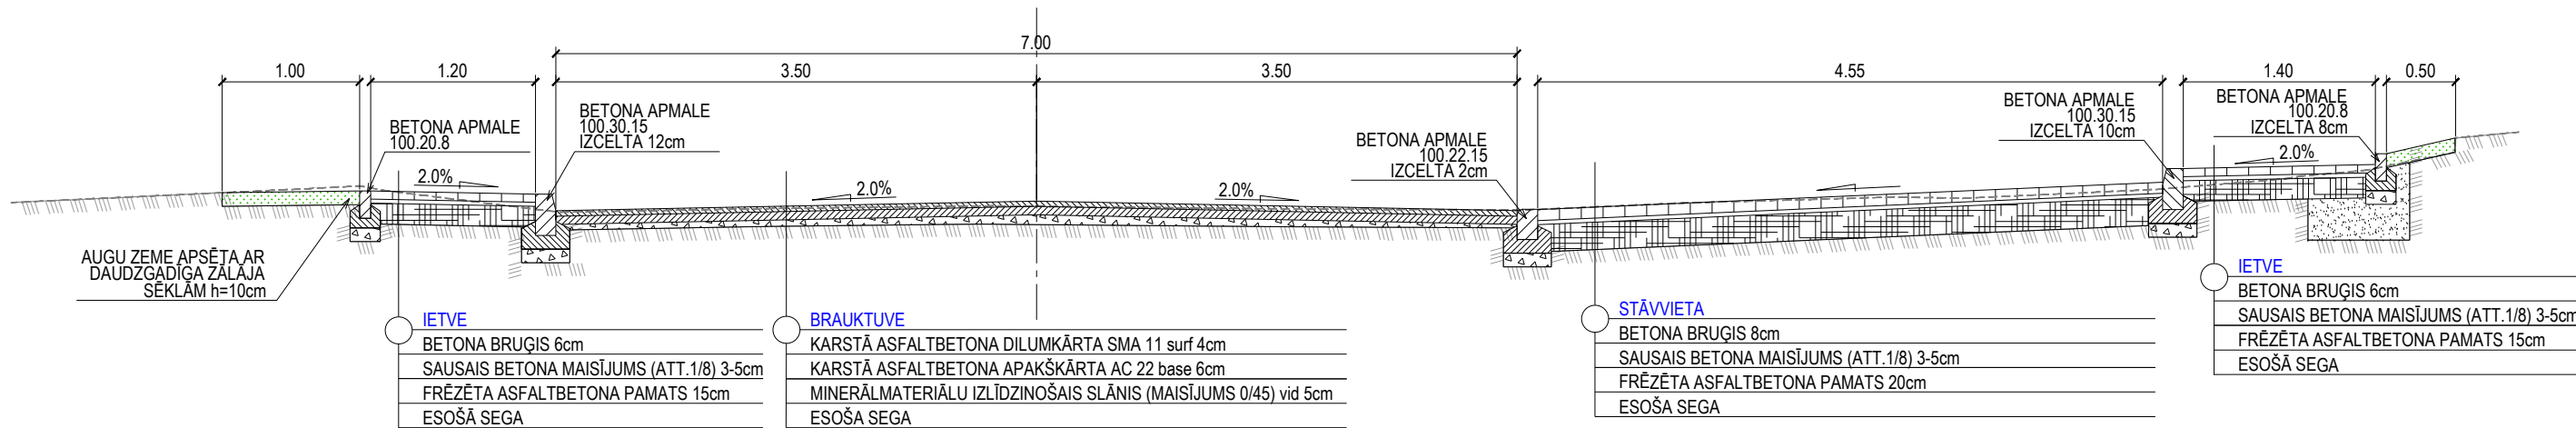

PRINCIPIĀLS PANDUSA SAVIENOJUMS AR BRAUKTUVI

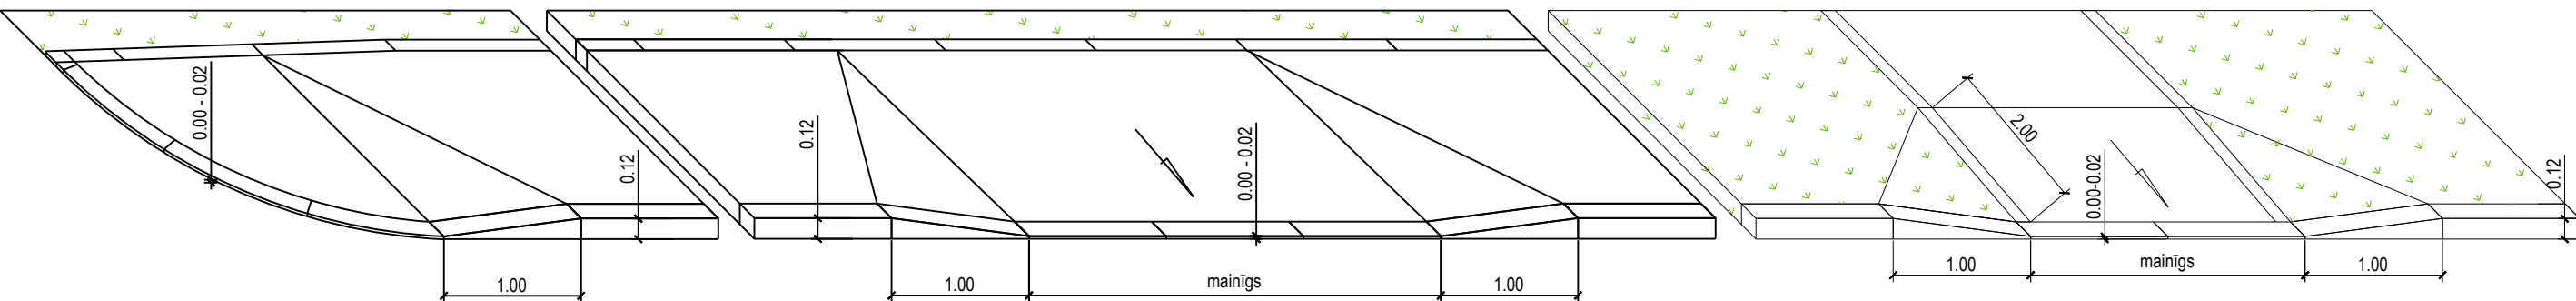


BETONA APMALES IZBŪVE

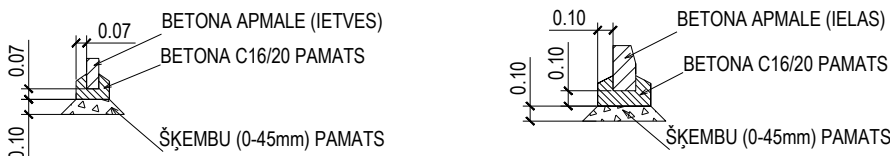


PIEZĪMES:
*DARBU DAUDZUMOS UZRĀDĪTAIS DARBA VEIDS "BETONA APMALES IZBŪVE" UN "BETONA TEKNES IZBŪVE" (m),
IETVER VISUS APMALES IZBŪVES RASĒJUMĀ UZRĀDĪTOS DARBUS, IESKAITOT ŠĶEMBU UN BETONA PAMATA IZBŪVI.


GĀJĒJU CEĻA MARGAS IZBŪVE

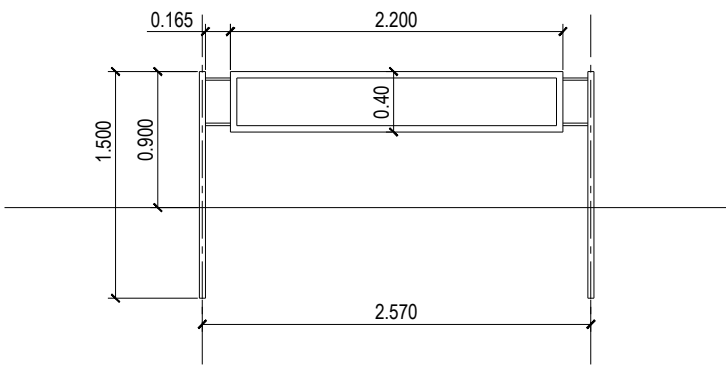


BRAUKTUVEI AR PILNU SEGAS KONSTRUKCIJU

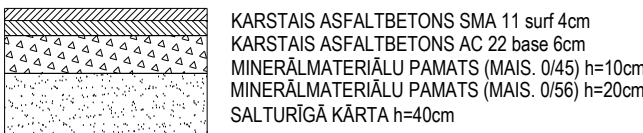

IETVEI AR PILNU SEGAS KONSTRUKCIJU

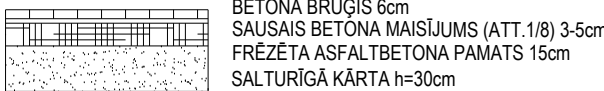

PRINCIPIĀLS IEBRAUKTUVES SAVIENOJUMS AR ZEMES GABALU

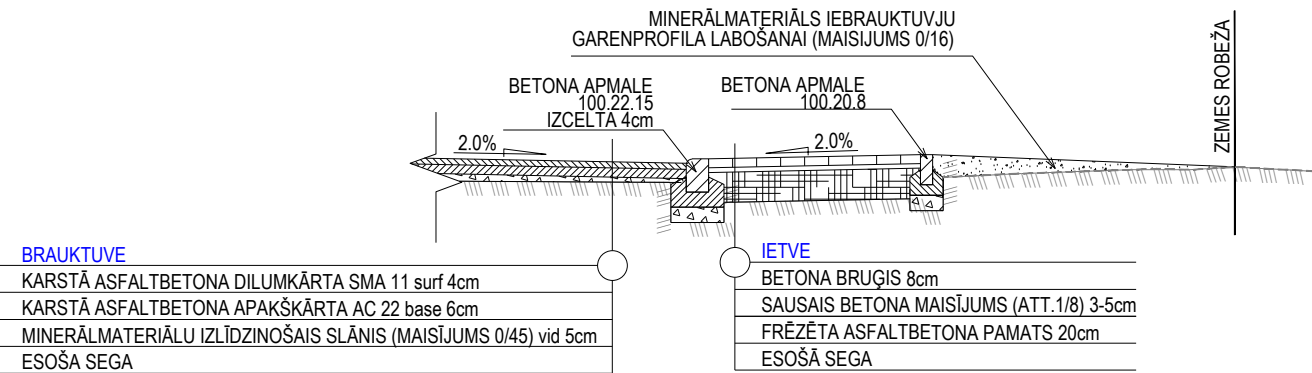

BRAUKTUVE	IETVE
KARSTĀ ASFALTBETONA DILUMKĀRTA SMA 11 surf 4cm	BETONA BRUĢIS 8cm
KARSTĀ ASFALTBETONA APAKŠKĀRTA AC 22 base 6cm	SAUSAIS BETONA MAISIJUMS (ATT.1/8) 3-5cm
MINERĀLMATERIĀLU IZLĪDZINOŠAIS SLĀNIS (MAISIJUMS 0/45) vid 5cm	FRĒZĒTA ASFALTBETONA PAMATS 20cm
ESOŠĀ SEGA	ESOŠĀ SEGA

PIEZĪMES:
*PIELIETOJAMĀS GĀJĒJU CEĻA MARGAS TIPS GB 2 (N.G.S. VAI ANALOGS)
(BARJERU GB2 RĀMJU IZGATAVOŠANAI IZMANTOJAMI LENĶA PROFILI L45x45mm, STABU IZGATAVOŠANAI IZMANTOJAMAS PROFILCAURULES 60x40mm, RĀMJU PIESTIPRINĀŠANAI APAĻSTIEŅI Ø16mm. BRAJERĀS, STATŅI UN STIPRINĀJUMI KARSTI CINKOTI)
*DARBU DAUDZUMU SARAKSTĀ UZRĀDĪTAIS DARBS "GĀJĒJU CEĻA MARGA UN IZBŪVE"
IETVER VISUS DARBUS UN MATERIĀLUS, KAS NEPIECIEŠAMI BARJERAS UZSTĀDĪŠANAI PILNĀ APJOMĀ.

SIA "CEĻU KOMFORTS"			Pasūtītājs VALKAS NOVADA DOME		Pasūtījums VND/2011/140
GARĀ IELA 7 - 210, VALMIERA, LV 4201			Semināra 9, Valka, Valkas novads, Reģ.Nr. 90009114839		
tālrunis/fakss +371 64231636 mob. 29470503 info@celukomforts.lv www.celukomforts.lv			Objekts/Adrese IELA UN IETVE, /REKONSTRUKCIJA/		
			BEVERĪNAS IELA / POSMĀ NO RAIŅA LĪDZ TĀLAVAS IELAI/ TĀLAVAS IELA / POSMĀ NO RĪGAS LĪDZ VAROŅU IELAI/		
			VALKĀ, VALKAS NOVADĀ, KAD.NR. 9401 006 0457; KAD.NR. 94010010513; KAD.NR. 9401 006 0527;		
Projekta vadītājs	E.LEITIS	07.2011	Rasējums GRIEZUMI UN ŠĶĒRSPROFILI (1. un 2. KĀRTA) TĀLAVAS IELA/POSMĀ NO RĪGAS LĪDZ AUŠKĻU IELAI TĀLAVAS IELA/POSMĀ NO AUŠKĻU LĪDZ VAROŅU IELAI/	Stadija	Lapa
Projekta daļas vadītājs	J.MARKEVICS	07.2011		TP	CD-4-2
Rasēja	E.LEITIS	07.2011			
Mērogs		M 1:50	Reģistrācijas numurs		15-2011