



BRAUKTUVE / CAURTEKA
KARSTĀ ASFALTBETONA DILUMKĀRTA SMA 11 surf 4cm
KARSTĀ ASFALTBETONA APAKŠKĀRTA AC 22 base 6cm
MINERĀLMATERIĀLU PAMATS (MAISĪJUMS 0/45) 10cm
MINERĀLMATERIĀLU PAMATS (MAISĪJUMS 0/56) 20cm
ĢEOREŽĢIS
SALTURĪGĀ KĀRTA
CAURTEKA PE Ø700 , T8, L=16m (PECOR OPTIMA vai analogs)
MINERĀLMATERIĀLU PAMATS (MAISĪJUMS 0/56) 22cm
ĢEOTEKSTĪLS

CAURTEKAS ŠĶĒRSGRIEZUMS PK 0+06.5

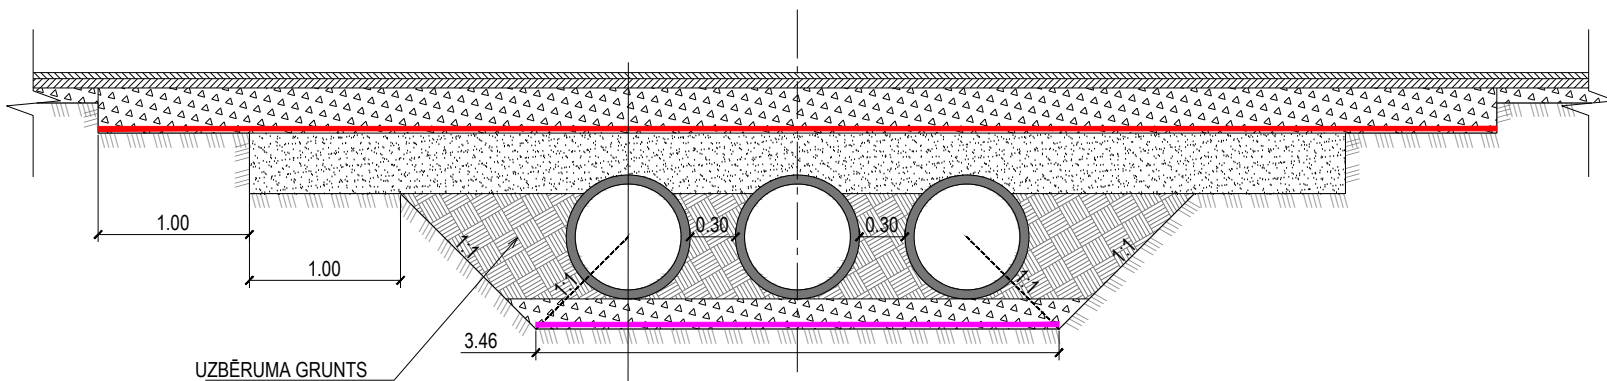

BRAUKTUVE / CAURTEKA
KARSTĀ ASFALTBETONA DILUMKĀRTA SMA 11 surf 4cm
KARSTĀ ASFALTBETONA APAKŠKĀRTA AC 22 base 6cm
MINERĀLMATERIĀLU PAMATS (MAISĪJUMS 0/45) 10cm
MINERĀLMATERIĀLU PAMATS (MAISĪJUMS 0/56) 20cm
ĢEOREŽĢIS
SALTURĪGĀ KĀRTA
CAURTEKA PE Ø700 , T8, L=16m (PECOR OPTIMA vai analogs)
MINERĀLMATERIĀLU PAMATS (MAISĪJUMS 0/56) 22cm
ĢEOTEKSTĪLS

SKATS NO SĀNGRĀVJA UZ CAURTEKU PK 0+06.5

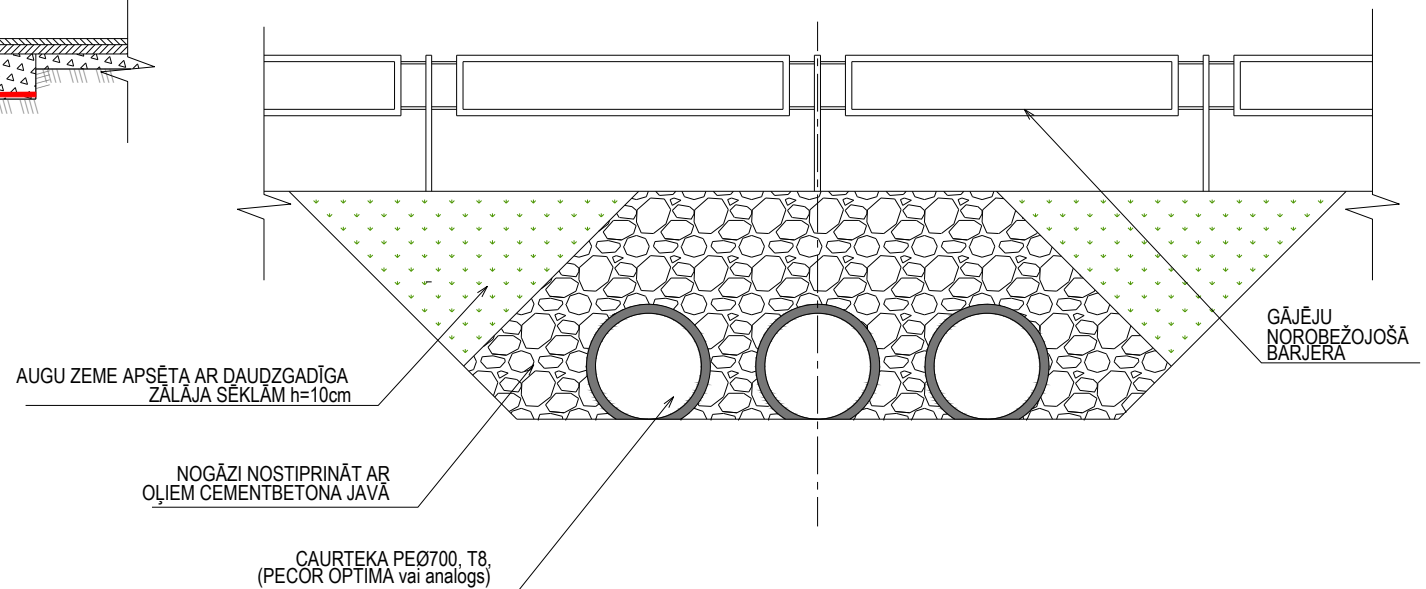

PIEZĪMES:

*DARBU DAUDZUMOS UZRĀDĪTAIS DARBA VEIDS "CAURTEKAS IZBŪVE" (m), IETVER VISUS CAURTEKAS IZBŪVES RASĒJUMĀ UZRĀDĪTOS DARBUS (IZŅEMOT SEGAS KONSTRUKCIJAS IZBŪVI), IESKAITOT BŪVBEDRES RAKŠANU, AIZBĒRŠANU AR UZBĒRUMA GRUNTI UN SALIZTURĪGO SLĀNI, PAMATA IZBŪVI, IETECES UN IZTECES NOSTIPRINĀŠANU AR ŠĶEMBĀM, KĀ ARĪ CITUS DARBUS UN MATERIĀLUS, KAS NEPIECIEŠAMI, LAI IZBŪVĒTU CAURTEKU PILNĀ APJOMĀ.

*CAURTEKU AIZBEROT, SMILTI BLĪVĒT KĀRTĀS, NE BIEŽĀKĀS KĀ 30cm.

SIA "CEĻU KOMFORTS"			Pasūtītājs SEMINĀRA 9, VALKA, VALKAS NOVADS, REĢ.NR. 90009114839			Pasūtījums VND/2011/140		
GARĀ IELA 7 - 210, VALMIERA, LV 4201 tālrunis/fakss +371 64231636 mob. 29470503 info@celukomforts.lv www.celukomforts.lv			Objekts/Adrese IELA UN IETVE, /REKONSTRUKCIJA/ BEVERĪNAS IELA / POSMĀ NO RAIŅA LĪDZ TĀLAVAS IELAI/ TĀLAVAS IELA / POSMĀ NO RĪGAS LĪDZ VAROŅU IELAI/ VALKĀ, VALKAS NOVADĀ, KAD.NR. 9401 006 0457; KAD.NR. 94010010513; KAD.NR. 9401 006 0527;					
Projekta vadītājs	E.LEITIS		07.2011	Rasējums CAURTEKAS IZBŪVE (2.KĀRTA) TĀLAVAS IELA/POSMĀ NO AUSEKĻU LĪDZ VAROŅU IELAI/			Stadija	Lapa
Projekta daļas vadītājs	J.MARKEVICS		07.2011				TP	CD-5
Rasēja	E.LEITIS		07.2011					
				Mērogs	M 1:50	Reģistrācijas numurs	15-2011	