




ŠĶĒRSPROFILS PK 0+30.00 TĀLAVAS IELAI

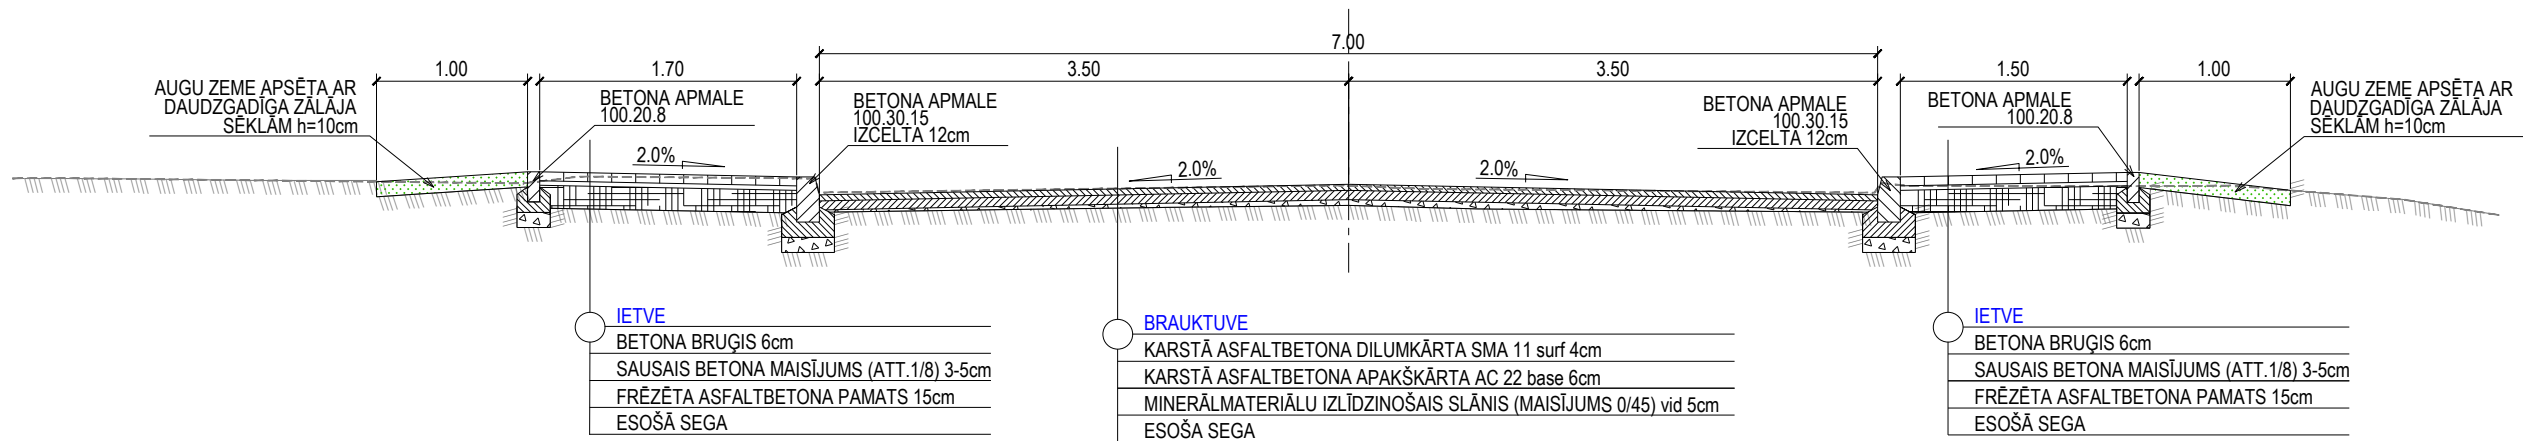

ŠĶĒRSPROFILS PK 1+40.00 TĀLAVAS IELAI

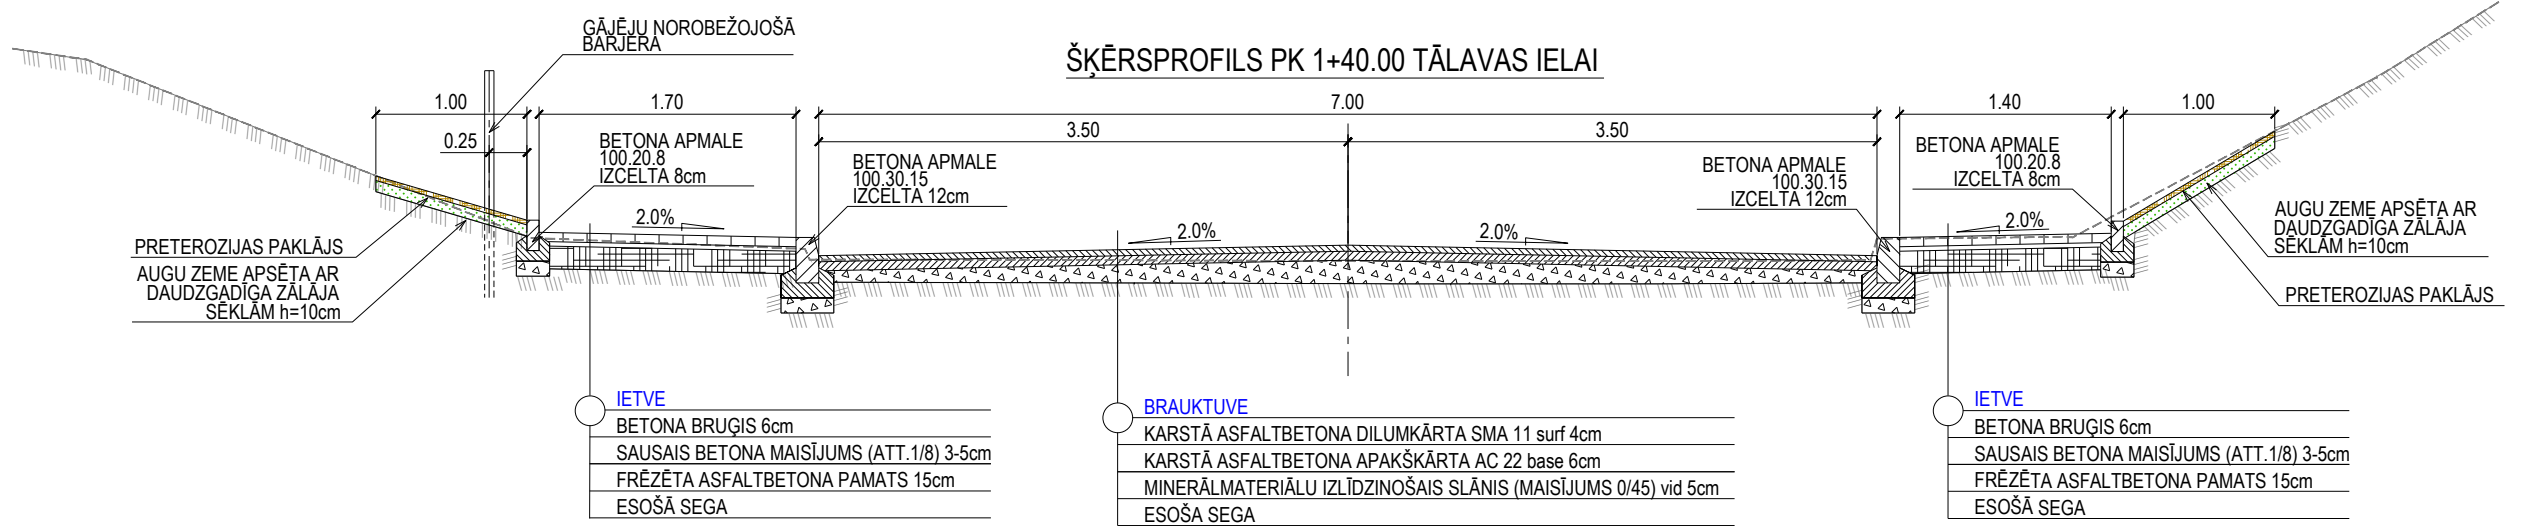

ŠĶĒRSPROFILS PK 4+15.00 TĀLAVAS IELAI

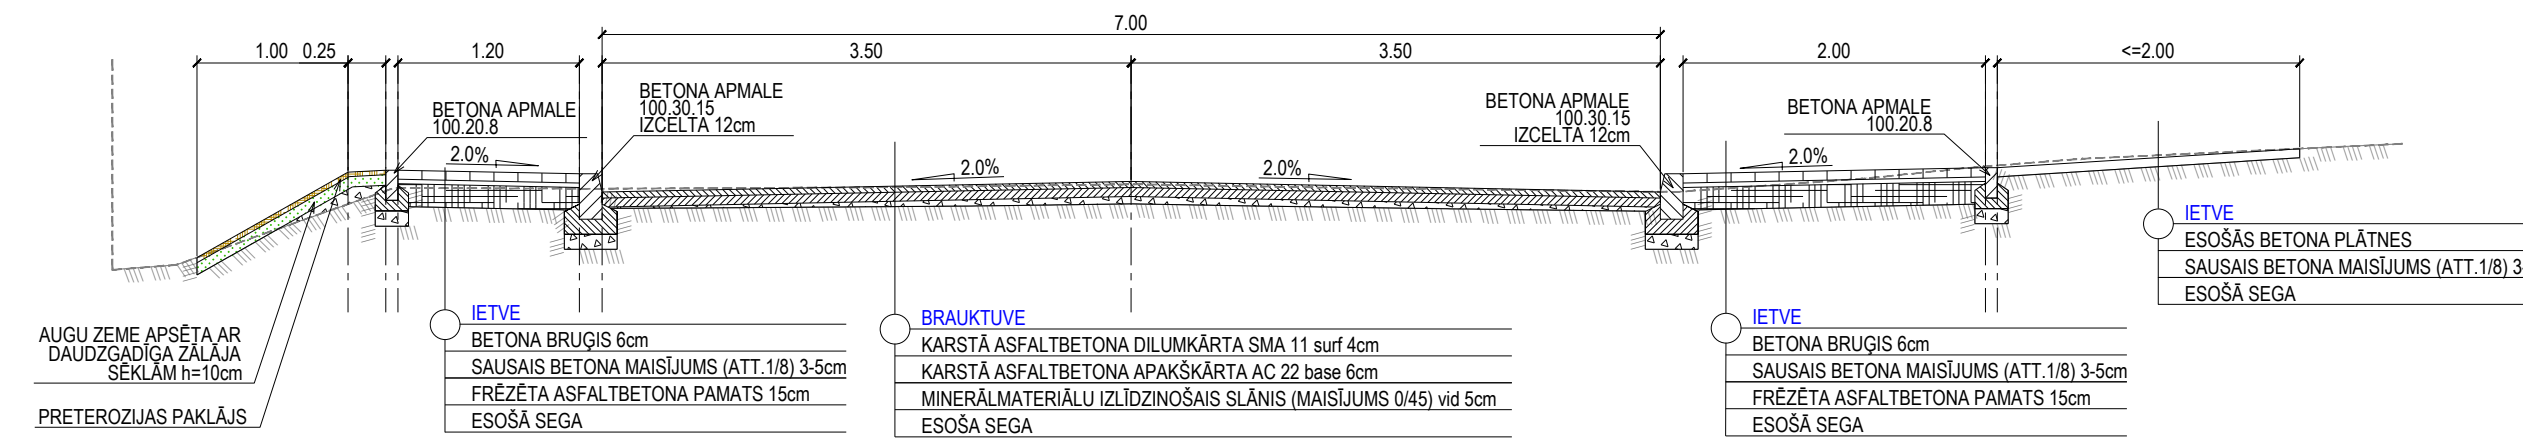

<div></div> <div>SIA "CEĻU KOMFORTS"</div>			<div>Pasūtītājs</div> <div>VALKAS NOVADA DOME</div>			<div>Pasūtījums</div> <div>VND/2011/140</div>								
GARĀ IELA 7 - 210, VALMIERA, LV 4201			Semināra 9, Valka, Valkas novads, Reģ.Nr. 90009114839											
tālrunis/fakss +371 64231636 mob. 29470503 info@celukomforts.lv www.celukomforts.lv			Objekts/Adrese IELA UN IETVE, /REKONSTRUKCIJA/ BEVERĪNAS IELA / POSMĀ NO RAIŅA LĪDZ TĀLAVAS IELAI/ TĀLAVAS IELA / POSMĀ NO RĪGAS LĪDZ VAROŅU IELAI/ VALKĀ, VALKAS NOVADĀ, KAD.NR. 9401 006 0457; KAD.NR. 94010010513; KAD.NR. 9401 006 0527;											
Projekta vadītājs		E.LEITIS			07.2011		Rasējums		GRIEZUMI UN ŠĶĒRSPROFILI (1. un 2. KĀRTA)		Stadija		Lapa	
Projekta daļas vadītājs		J.MARKEVICS			07.2011		TĀLAVAS IELA/POSMĀ NO RĪGAS LĪDZ AUSEKĻU IELAI/ TĀLAVAS IELA/POSMĀ NO AUSEKĻU LĪDZ VAROŅU IELAI/				TP		CD-4-1	
Rasēja		E.LEITIS			07.2011									
							Mērogs		M 1:50		Reģistrācijas numurs		15-2011	