
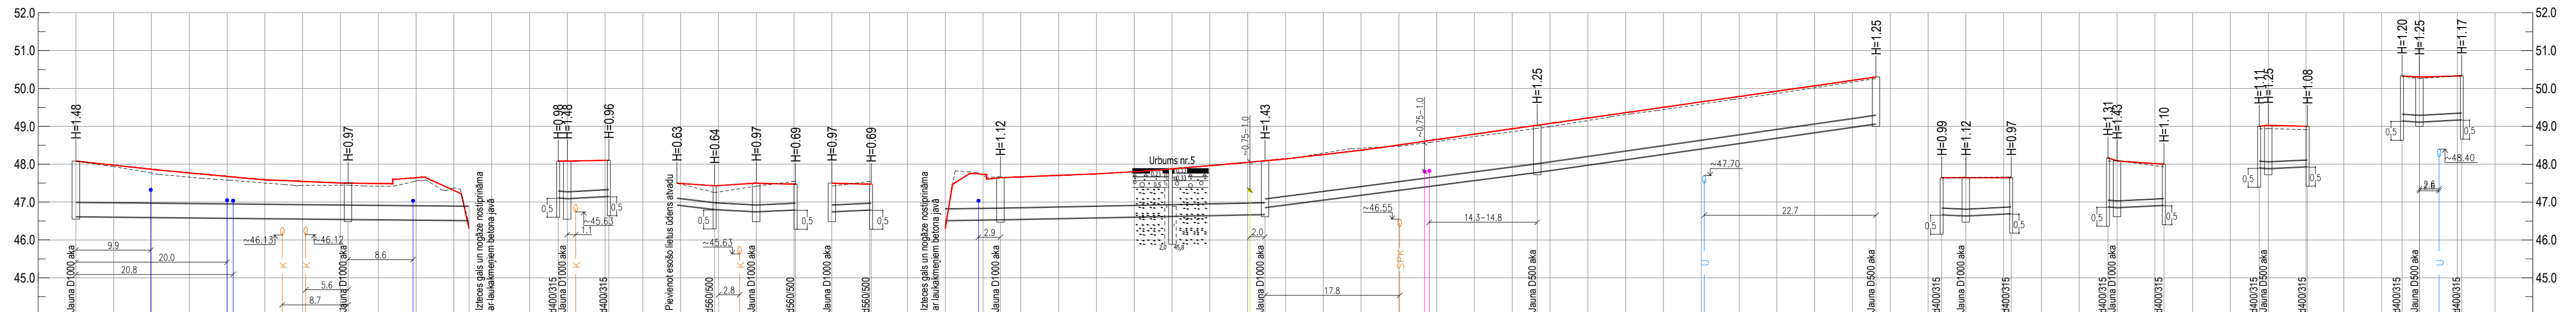


TĀLAVAS IELA POSMĀ NO Pk -0+45 - 1+28

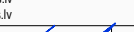

ESOŠIE ZEMES VIRSMAS AUGSTUMI	48.08			47.44			46.30		48.08	48.10	47.50	47.25	47.44	47.55	47.44	47.54		46.30	47.67		48.10		48.94		50.26	47.64	47.67	47.66		48.08	48.10	47.93		48.94		50.32	50.26	50.34																																
PROJEKTĒTIE ZEMES VIRSMAS AUGSTUMI	48.08			47.50			46.20		48.08	48.10	47.50	47.43	47.50	47.47	47.50	47.47		46.20	47.64		48.09		49.02		50.30	47.64	47.64	47.64		48.17	48.09	48.00		49.00		50.33	50.30	50.33																																
CAURUĻVADA TEKNES ATZĪMES	46.60			46.53			46.50		47.10 46.88 47.08	47.14		46.87	46.79	46.73 46.53 46.73	46.78	46.53 46.73	46.78		46.50	46.52		46.66 46.84 46.84		47.77		49.05	46.65 46.62 46.62	46.68		46.86 46.86 46.84	46.90		47.89 46.91 47.87	47.92		49.13 49.10 49.06 49.10	49.16																																	
SLĪPUMS ‰	
GARUMS m	36.0	
ATTĀLUMS, m	52.0	
AKAS NUMURS	K2-1				K2-2				G-1 K2-1	G-2				G-3	K2-2	G-4	K2-2	G-5				K2-3				K2-4				K2-5				K2-6	G-6 K2-3	G-7				G-8 K2-4	G-9				G-10 K2-3	G-11				G-12 K2-6	G-13																			
CAURUĻVADA DIAMETRS MATERIĀLS	PP caurule DN400 T8 klase										PP caurule DN400 T8 klase					PP caurule DN200 T8 klase					PP caurule DN200 T8 klase					PP caurule DN315 T8 klase					PP caurule DN315 T8 klase					PP caurule DN250 T8 klase					PP caurule DN250 T8 klase					PP caurule DN200 T8 klase					PP caurule DN200 T8 klase					PP caurule DN200 T8 klase					PP caurule DN200 T8 klase									
PAMATNE	SMILTS BLIETĒJUMS										SMILTS BLIETĒJUMS					SMILTS BLIETĒJUMS					SMILTS BLIETĒJUMS					SMILTS BLIETĒJUMS					SMILTS BLIETĒJUMS					SMILTS BLIETĒJUMS					SMILTS BLIETĒJUMS					SMILTS BLIETĒJUMS					SMILTS BLIETĒJUMS					SMILTS BLIETĒJUMS					SMILTS BLIETĒJUMS					SMILTS BLIETĒJUMS				
PIKETS	-0+45.0				-0+40.9				-0+05.5		-0+45.0	-0+45.0		-0+07.0	-0+09.5	-0+08.9	-0+10.5	-0+08.9	-0+09.3				-0+09.3	-0+11.9				-0+47.0				-0+83.0		-1+28.0	-0+15.0	-0+11.9	-0+15.0				-0+47.0	-0+44.0				-0+83.0	-0+83.0	-1+30.0	-1+28.0	-1+30.0																				

 SIA "CEĻU KOMFORTS" GARĀ IELA 7 - 120, VALMIERA, LV 4201 tālr./faxa +371 64231636 mob. 29470503 info@celukomforts.lv www.celukomforts.lv		Pasūtītājs VALKAŠ NOVADE DOME Semināra 9, Valka, Valka novads, Reg.Nr. 90009114839		Pasūtījums VND/2011/140
Objekts/Adrese IELA UN IETVE /REKONSTRUKCIJA/ BEVERĪNAS IELA / POSMĀ NO RAIŅA LĪDZ TĀLĀVAS IELAI / TĀLĀVAS IELA / POSMĀ NO RĪGAS LĪDZ VAROŅU IELAI / VALKĀ, VALKAŠ NOVADE, KAD.NR. 9401 006 0457; KAD.NR. 94010010513; KAD.NR. 9401 006 0527;		Rasejums K2 PROFILS (2.KĀRTA) /TĀLĀVAS IELA POSMĀ NO Pk. 0+45 - 1+28/		
Projekta vadītājs E. LEITIS	 07.2011	Stadija TP		Lapa LKT-2-3
Projekta daļas vadītājs V.SILANŠS	 07.2011			
Raseja A.BEŅZIŅŠ	 07.2011			
Mērogs Mh 1:500 / Mv 1:100		Reģistrācijas numurs 15-2011		