


M1:1000

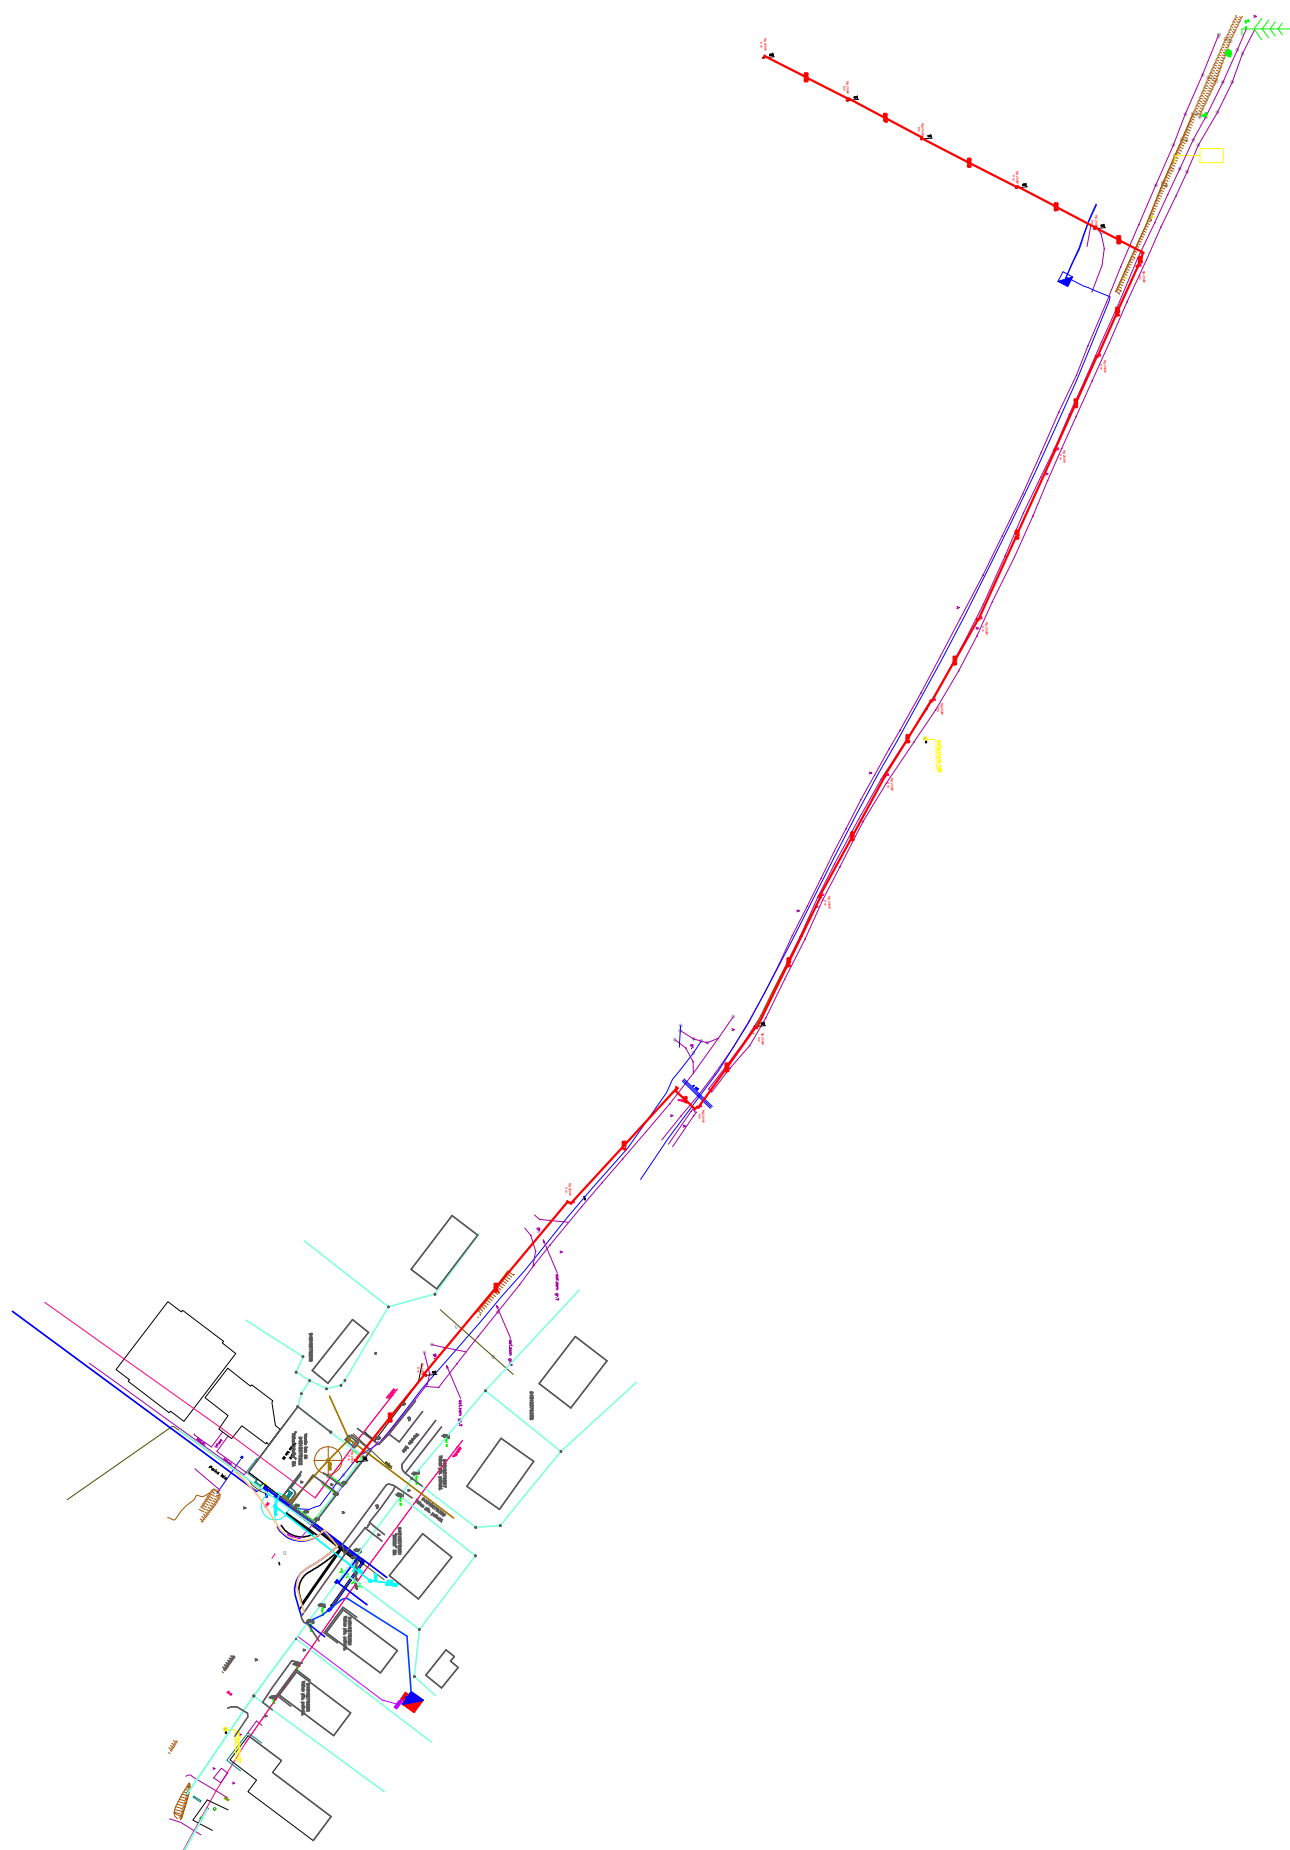

IELU APGAISMOJUMA REKONSTRUKCIJA RAIŅA, TIRGUS, BEVERĪNAS
DOMES BULVĀRĀ, Fr.ROZIŅA, AUSEKĻĀ UN VAROŅU IELĀS
VALKAS NOVADA VALKAS PILŠĒTĀ

Piezīmes: Jāmaina tie gaismekļi pie kuriem norādīta esošā gaismekļa tips, jauda un balsta augstums

