




ŠĶĒRSPROFILS PK 0+50.00 BEVERĪNAS IELAI

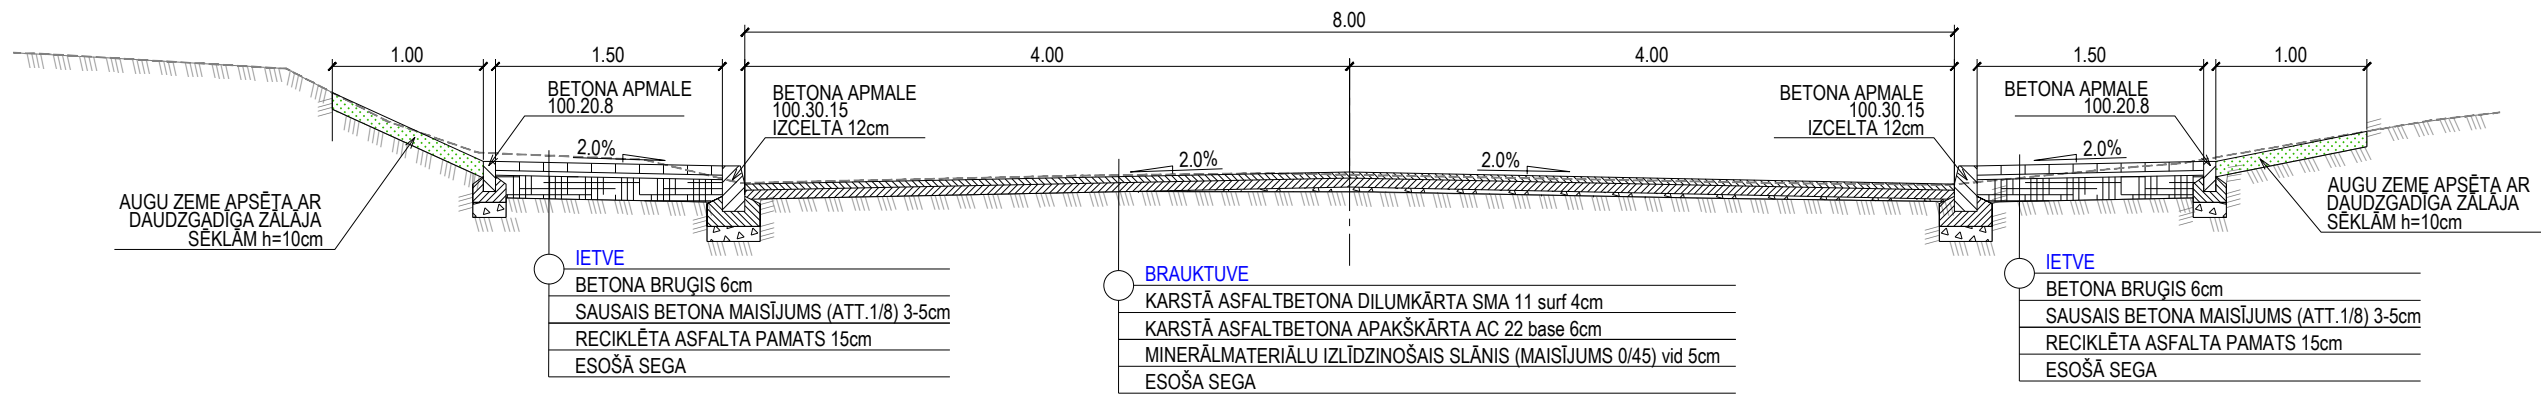


ŠĶĒRSPROFILS PK 3+30.00 BEVERĪNAS IELAI

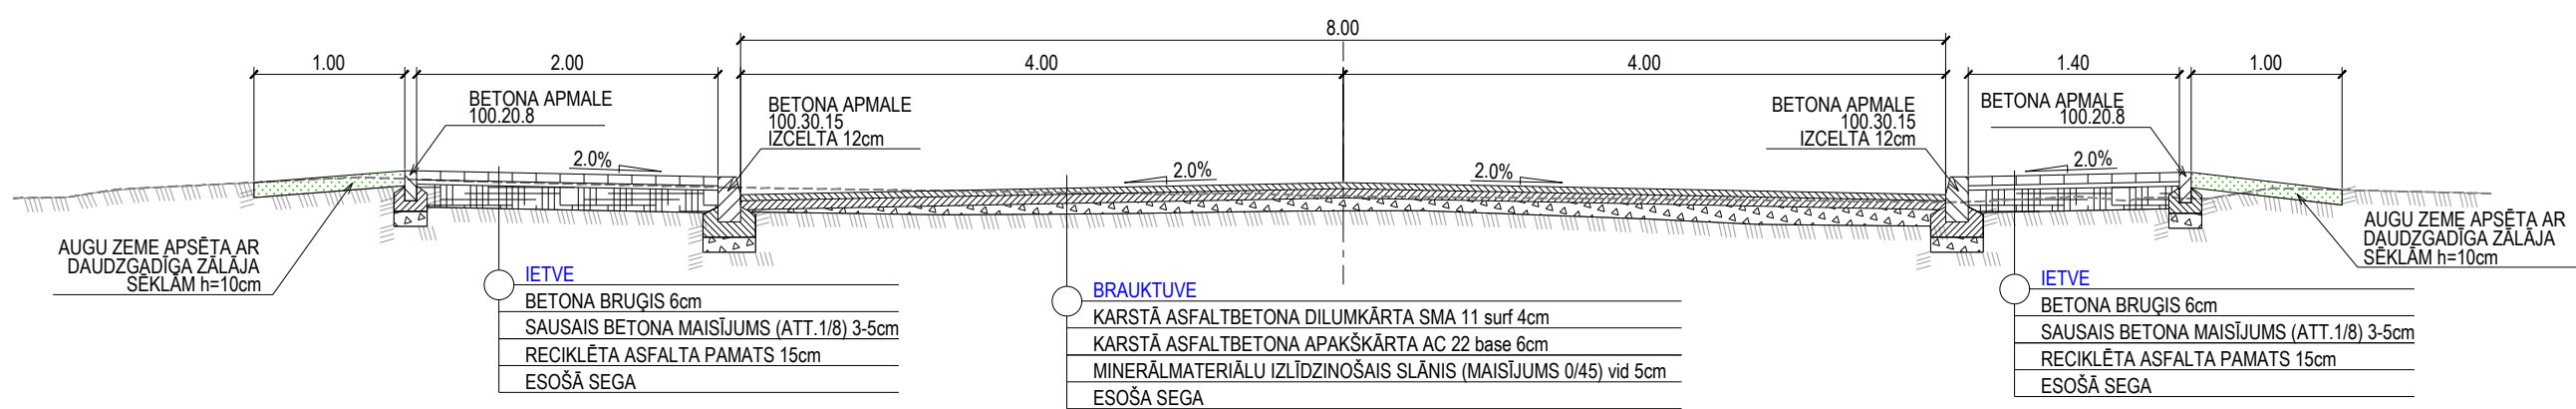


PRINCIPIĀLS PANDUSA SAVIENOJUMS AR BRAUKTUVI

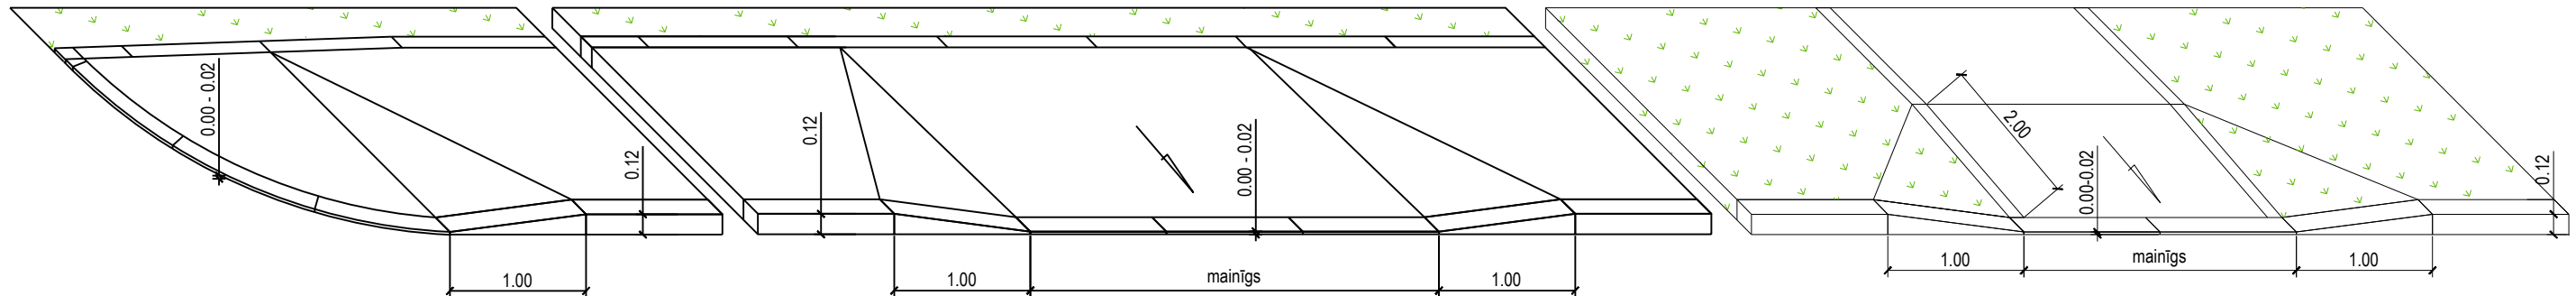

PRINCIPIĀLS IEBRAUKTUVES SAVIENOJUMS AR ZEMES GABALU

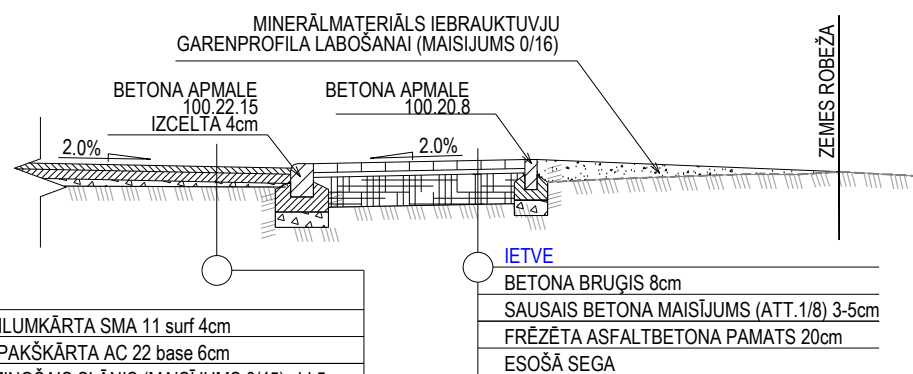


BETONA APMĀLES IZBŪVE

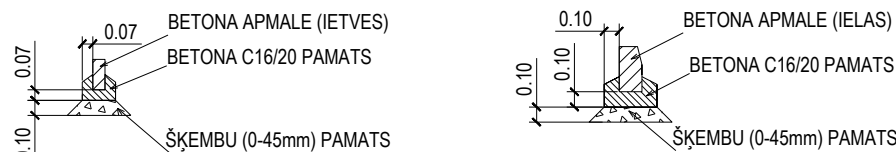


PIEZĪMES:
*DARBU DAUDZUMOS UZRĀDĪTAIS DARBA VEIDS "BETONA APMĀLES IZBŪVE" UN "BETONA
TEKNES IZBŪVE" (m), IETVER VISUS APMĀLES IZBŪVES RASĒJUMĀ UZRĀDĪTOS DARBUS,
IESKAITOT ŠĶEMBU UN BETONA PAMATA IZBŪVI.

BRAUKTUVEI AR PILNU SEGAS KONSTRUKCIJU

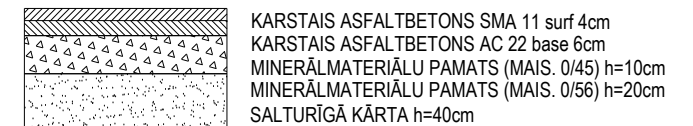

IETVEI AR PILNU SEGAS KONSTRUKCIJU

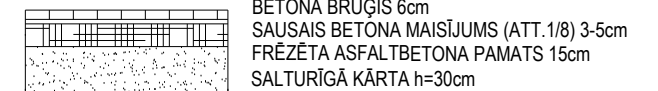

SIA "CEĻU KOMFORTS"		Pasūtītājs		VALKAS NOVADA DOME		Pasūtījums	
GARĀ IELA 7 - 210, VALMIERA, LV 4201		GARĀ IELA 7 - 210, VALMIERA, LV 4201		Semināra 9, Valka, Valkas novads, Reģ.Nr. 90009114839		VND/2011/140	
tālrunis/fakss +371 64231636		tālrunis/fakss +371 64231636		Objekts/Adrese		IELA UN IETVE, /REKONSTRUKCIJA/	
mob. 29470503		mob. 29470503		BEVERĪNAS IELA / POSMĀ NO RAIŅA LĪDZ TĀLAVAS IELAI/ TĀLAVAS IELA / POSMĀ NO RĪGAS LĪDZ VAROŅU IELAI/		VALKĀ, VALKAS NOVADĀ,	
info@celukomforts.lv		info@celukomforts.lv		KAD.NR. 9401 006 0457; KAD.NR. 94010010513; KAD.NR. 9401 006 0527;			
www.celukomforts.lv		www.celukomforts.lv					
Projekta vadītājs	E.LEITIS	07.2011	Rasējums	GRIEZUMI UN ŠĶĒRSPROFILI (3. KĀRTA)		Stadija	Lapa
Projekta daļas vadītājs	J.MARKEVICS	07.2011	BEVERĪNAS IELA/ POSMĀ NO RAIŅA LĪDZ TĀLAVAS IELAI/		TP		CD-4-3
Rasēja	E.LEITIS	07.2011					
				Mērogs	M 1:50	Reģistrācijas numurs	15-2011