


BEVERĪNAS IELA POSMĀ NO Pk 2+70 - TB

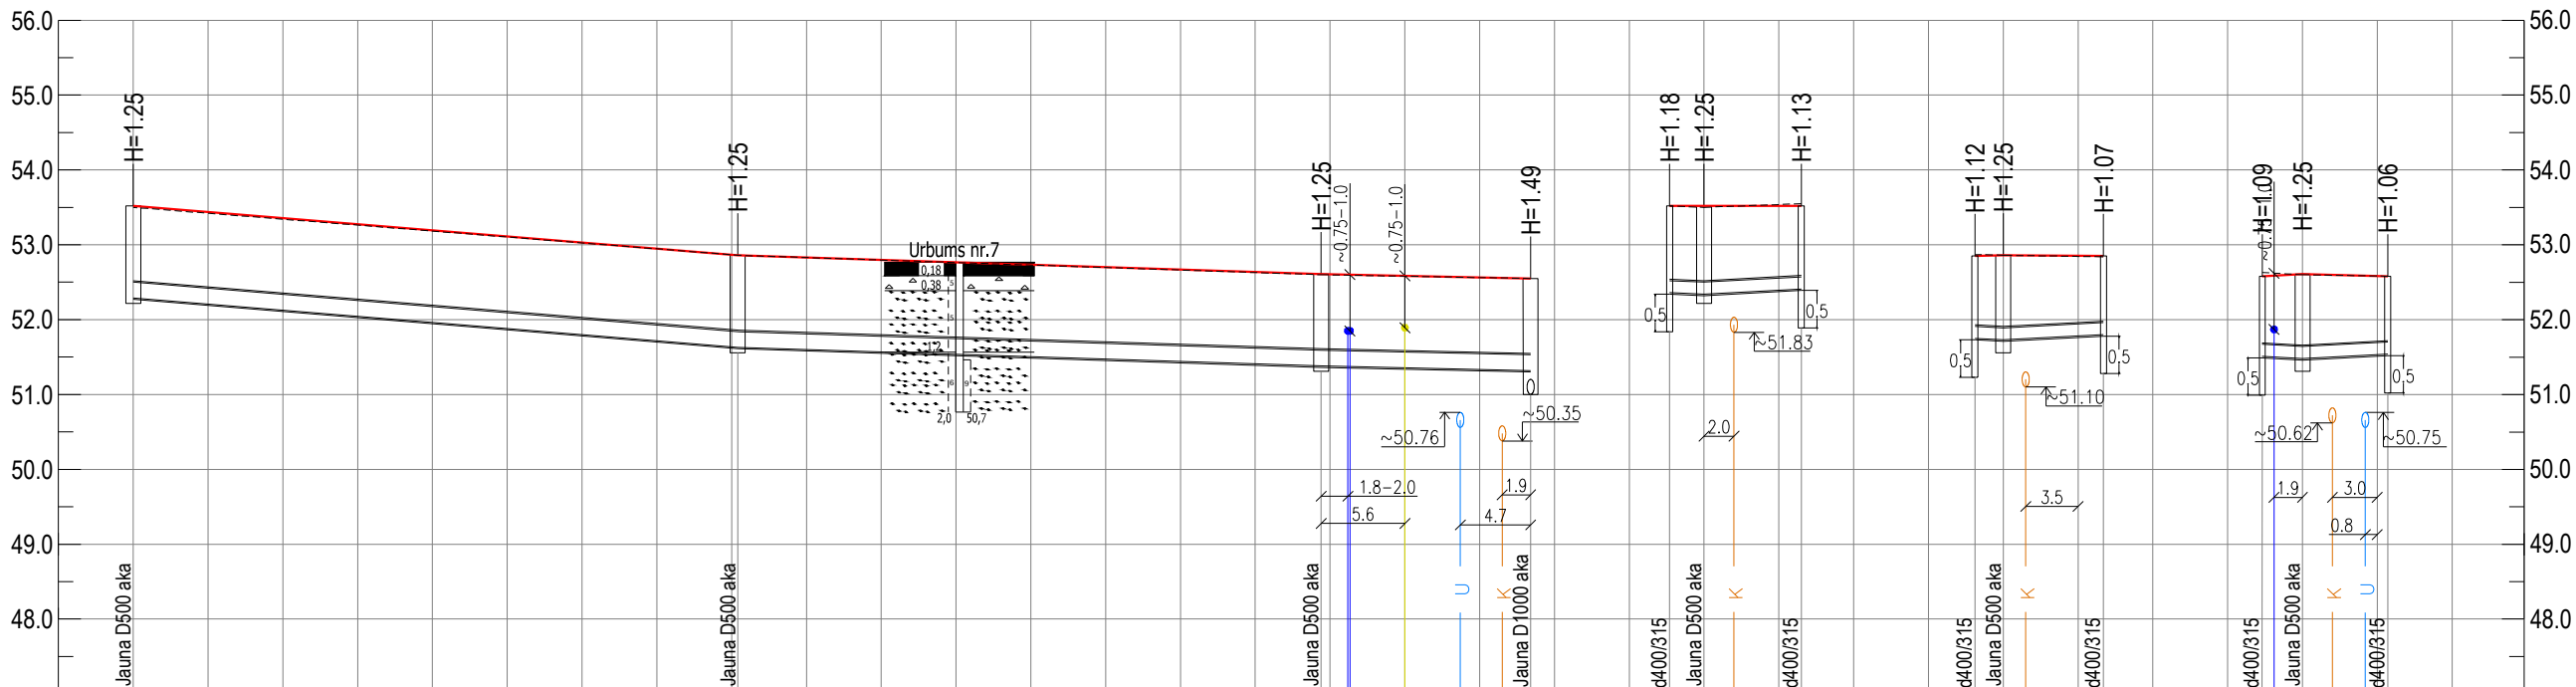

ESOŠIE ZEMES VIRSMAS AUGSTUMI	53.50	52.86	52.60	52.55	53.52	53.50	53.55	52.87	52.86	52.84	52.63	52.60	52.58
PROJEKTĒTIE ZEMES VIRSMAS AUGSTUMI	53.52	52.86	52.61	52.55	53.52	53.52	53.52	52.85	52.86	52.85	52.58	52.61	52.58
CAURUĻVADA TEKNES ATZĪMES	52.27	51.61	51.36	51.30	52.34	52.34	52.34	51.73	51.71	51.71	51.49	51.48	51.52
SLĪPUMS ‰		16.3	6.4	4.3	10.0	10.0	10.0	10.0	10.0	10.0	10.0	10.0	10.0
GARUMS m	40.4	39.0	14.0	14.0	2.3	6.5	1.9	6.7	2.7	5.7			
ATTĀLUMS, m	40.4	39.0	14.0	14.0	2.3	6.5	1.9	6.7	2.7	5.7			
AKAS NUMURS	K2-25	K2-26	K2-27	K2-28	G-44	K2-25	G-45	G-46	K2-26	G-47	G-48	K2-27	G-49
CAURUĻVADA DIAMETRS MATERIĀLS	PP caurule DN250 T8 klase				PP caurule DN250 T8 klase				PP caurule DN200 T8 klase				PP caurule DN200 T8 klase
PAMATNE	SMILTS BLIETĒJUMS				SMILTS BLIETĒJUMS				SMILTS BLIETĒJUMS				SMILTS BLIETĒJUMS
PIKETS	-2+72.0	-3+12.0	-3+51.0		-2+70.0	-2+72.0	-2+70.0	-3+10.5	-3+12.0	-3+10.5	-3+50.0	-3+51.0	-3+50.0

SIA "CEĻU KOMFORTS"

GARĀ IELA 7 - 210, VALMIERA, LV 4201

tālr./fakss +371 64231636

mob. 29470503

info@celukomforts.lv

www.celukomforts.lv

Projekta vadītājs

E. LEITIS

07.2011

Projekta daļas vadītājs

V. SILANŽS

07.2011

Rasēja

A. BĒRZIŅŠ

07.2011

Pasūtītājs

VALKAS NOVADA DOME

Semināra 9, Valka, Valkas novads, Reģ.Nr. 90009114839

Objekts/Adrese

IELA UN IETVE, /REKONSTRUKCIJA/
BEVERĪNAS IELA / POSMĀ NO RAIŅA LĪDZ TĀLĀVAS IELAI/ TĀLĀVAS IELA / POSMĀ NO RĪGAS LĪDZ VAROŅU IELAI/
VALKĀ, VALKAS NOVADĀ,
KAD.NR. 9401 006 0457; KAD.NR. 94010010513; KAD.NR. 9401 006 0527;

Rasējums

K2 PROFILS (3.KĀRTA)
/BEVERĪNAS IELA POSMĀ NO Pk 2+70 - TB/

Mērogs

Mh 1:500 / Mv 1:100

Reģistrācijas numurs

15-2011

Pasūtījums

VND/2011/140

Stadija

TP

Lapa

LKT-2-5