

## Ēkas kadastrālās uzmērīšanas lieta

### 1. Kadastra objekta identifikators

1.1. Būves kadastra apzīmējums:.....94520080360001

1.2. Nekustamā īpašuma kadastra numurs:.....Nav

### 10. Būves pamatdati

10.1. Būves kadastra apzīmējums:.....94520080360001

10.1.1. Adrese:.....Nav

10.1.2. Nosaukums:.....Pils

10.1.3. Galvenais lietošanas veids:.....1273 - Kultūrvēsturiskie objekti

10.1.4. Kopējā platība (m<sup>2</sup>):.....4930.7

10.1.5. Apbūves laukums (m<sup>2</sup>):.....4930.7

10.1.6. Virszemes stāvu skaits:.....1

10.1.7. Pazemes stāvu skaits:.....0

10.1.8. Ārsienu materiāls un kods:.....1203 - Laukakmens

10.1.9. Būves telpu grupu skaits:.....1

10.1.10. Pirmreizējais ekspluatācijā pieņemšanas gads:.....Nav

10.1.11. Fiziskais stāvoklis (%):.....60

10.1.12. Kadastrālās uzmērīšanas datums:.....02.05.2017

10.1.13. Būve ir pirmsreģistrēta:.....Nē

10.1.14. Veicot kadastrālo uzmērīšanu būve apvidū nav konstatēta:.....Nē

10.1.15. Būve atrodas vai daļēji atrodas uz zemes vienības ar kadastra apzīmējumu:.....

94520080360

10.1.16. Funkcionāli saistīto ēku kadastra apzīmējumi:.....Nav

### 11. Būves tips

11.1. Būves kadastra apzīmējums:.....94520080360001

| Tipa kods | Tipa nosaukums         |
|-----------|------------------------|
| 12730101  | Kultūrvēsturiskas ēkas |

### 12. Būves konstruktīvie elementi

12.1. Būves ar kadastra apzīmējumu 94520080360001 konstruktīvie elementi:

| Nosaukums           | Materiali                |
|---------------------|--------------------------|
| Pamati              | Laukakmens               |
| Ārsienas un karkasi | Laukakmens, Māla ķieģeļi |

### 13. Būves apjoma rādītāji

13.1. Būves ar kadastra apzīmējumu 94520080360001 apjoma rādītāji:

| Apjoma rādītāja veids | Apjoma rādītāja nosaukums | Apjoms un mērvienība         | Tipa/ elementa kods | Tipa/ elementa nosaukums |
|-----------------------|---------------------------|------------------------------|---------------------|--------------------------|
| Kopējā platība        | Nav                       | 4930.7 kv.m.                 | Nav                 | Nav                      |
| Apbūves laukums       | Nav                       | 4930.7 apbūves laukuma kv.m. | Nav                 | Nav                      |

### 14. Kopējās platības sadalījums pa platību veidiem

14.1. Būve ar kadastra apzīmējumu.....94520080360001

14.1.1. Kopējā platība (m<sup>2</sup>):.....4930.7

14.1.1.1. Lietderīgā platība (m<sup>2</sup>):.....4930.7

14.1.1.1.1. Dzīvokļu kopējā platība (m<sup>2</sup>):.....0

14.1.1.1.1.1. Dzīvokļu platība (m<sup>2</sup>):.....0

14.1.1.1.1.1.1. Dzīvojamā platība (m<sup>2</sup>):.....0

14.1.1.1.1.1.2. Dzīvokļu palīgtelpu platība (m<sup>2</sup>):.....0

14.1.1.1.1.2. Dzīvokļu ārtelpu platība (m<sup>2</sup>):.....0

|                           |                             |        |
|---------------------------|-----------------------------|--------|
| Izdrukas ID: 390002001641 | Izdrukas datums: 16.05.2017 | 2 no 3 |
|---------------------------|-----------------------------|--------|

Skaidrojumi:

Nav – Kadastra informācijas sistēmā dati nav reģistrēti; Neregistrē – atbilstoši normatīvajiem aktiem dati netiek reģistrēti



|   |        |
|---|--------|
| 14.1.1.1.2. Nedzīvojamo telpu platība (m²).....       | 4930.7 |
| 14.1.1.1.2.1. Nedzīvojamo iekštelpu platība (m²)..... | 0      |
| 14.1.1.1.2.2. Nedzīvojamo ārtelpu platība (m²).....   | 4930.7 |
| 14.1.1.2. Koplietošanas palīgtelpu platība (m²).....  | 0      |
| 14.1.1.2.1. Koplietošanas iekštelpu platība (m²)..... | 0      |
| 14.1.1.2.2. Koplietošanas ārtelpu platība (m²).....   | 0      |

## 16. Telpu grupas pamatdati

|   |   |
|---|---|
| 16.1. Telpu grupas kadastra apzīmējums:.....  | 94520080360001001                           |
| 16.1.1. Adrese:.....  | Nav   |
| 16.1.2. Nosaukums:.....   | Pils  |
| 16.1.3. Lietošanas veida kods un apraksts:.....   | 1273 - Kultūrvēsturiska objekta telpu grupa |
| 16.1.4. Būves stāvs (stāvi), kurā atrodas telpu grupa:.....                             | 1   |
| 16.1.5. Telpu skaits telpu grupā:.....  | 1   |
| 16.1.6. Kopējā platība (m²):.....   | 4930.7                                      |
| 16.1.7. Kadastrālās uzmērīšanas datums:.....  | 02.05.2017                                  |
| 16.1.8. Telpu grupa ietilpst dzīvokļa īpašumā ar kadastra numuru:.....                  | Nav   |
| 16.1.9. Telpu grupa ietilpst būvē ar kadastra apzīmējumu:.....                          | 94520080360001                              |
| 16.1.10. Būve atrodas vai daļēji atrodas uz zemes vienības ar kadastra apzīmējumu:..... | 94520080360                                 |

## 17. Telpu grupas kopējās platības sadalījums pa telpu veidiem un telpu raksturojošie rādītāji

17.1. Telpu grupas kadastra apzīmējums:.....94520080360001001

| Numurs | Nosaukums | Veids                   | Stāvs | Augstums (m) | Mazākais augstums (m) | Lielākais augstums (m) | Platība (m²) |
|--------|-----------|-------------------------|-------|--------------|-----------------------|------------------------|--------------|
| 1      | Ārtelpa   | 5 - Nedzīvojamā ārtelpa | 1     |              |                       |                        | 4930.7       |


## 18. Labiekārtojumi

18.1. Būves ar kadastra apzīmējumu.....94520080360001 labiekārtojumi

| Reģistrētie labiekārtojumi  |  | Noteikšanas veids (ja ir) | Apjoms (ja ir) |
|-----------------------------|--|---------------------------|----------------|
| Elektroapgāde. Centralizētā |  | Apvidū ir konstatēts      |                |
| Vēdināšana. Dabiskā         |  | Apvidū ir konstatēts      |                |

18.1.1. Labiekārtojumu datums: .....02.05.2017



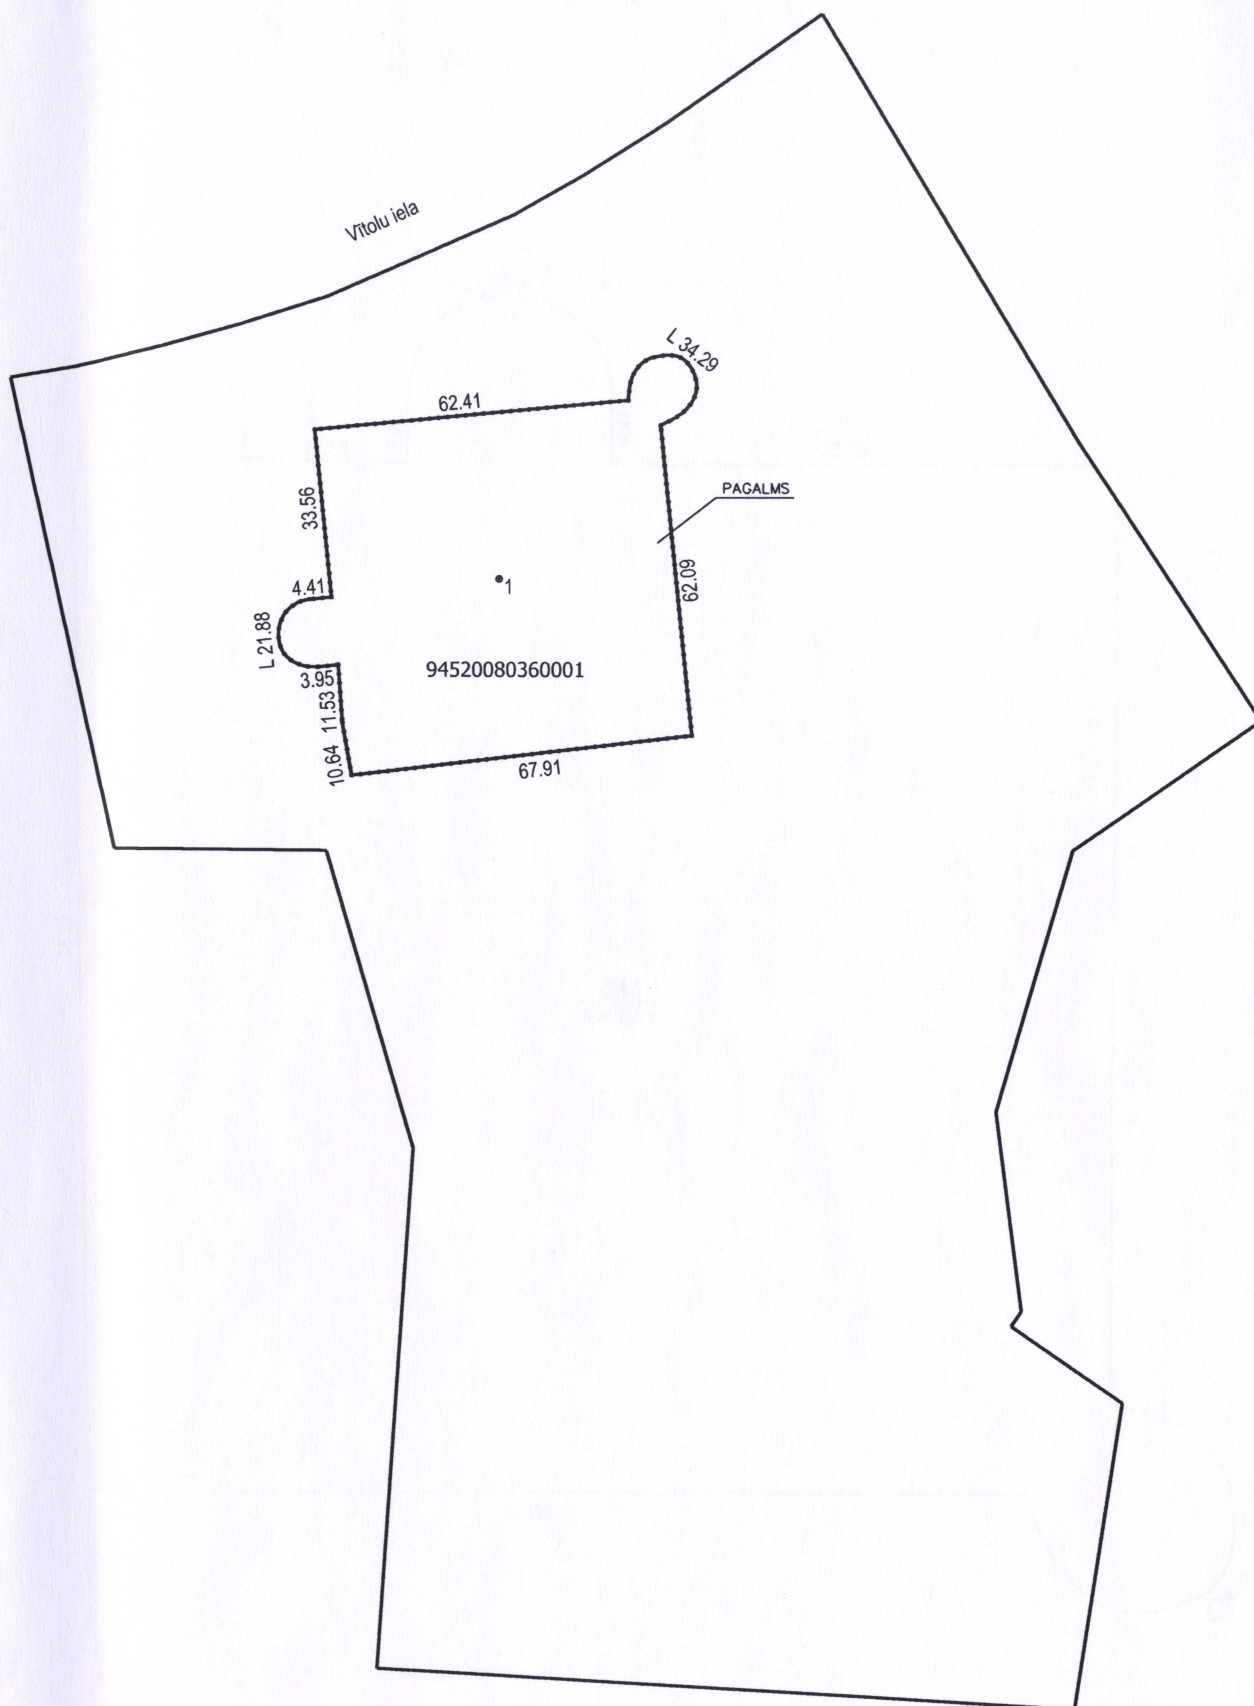


Būves punkta koordinātas  
Latvijas koordinātu sistēmā LKS-92

| Punkta<br>nr | x         | y         |
|--------------|-----------|-----------|
| 1            | 409325.06 | 608762.12 |

#### APBŪVES PLĀNS

| KADASTRA APZĪMĒJUMS | MĒROGS   | LPP. |
|---------------------|----------|------|
| 94520080360         | 1 : 1500 | 4    |



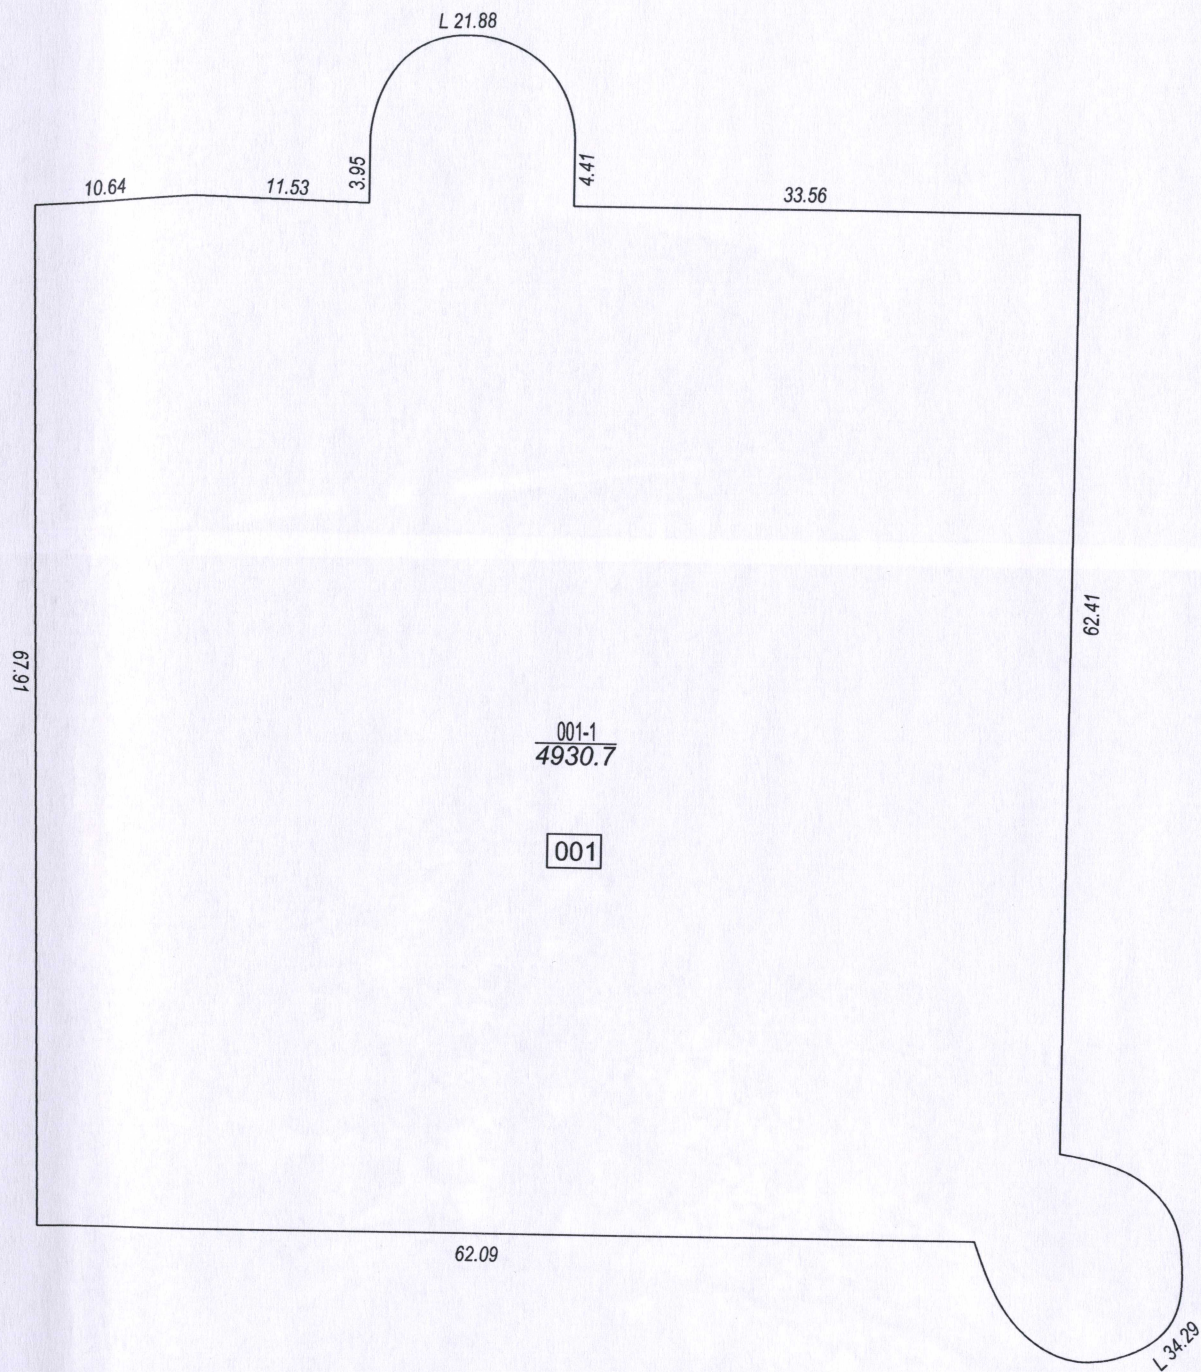

| STĀVA PLĀNS         |       |         |      |
|---------------------|-------|---------|------|
| KADASTRA APZĪMĒJUMS | STĀVS | MĒROGS  | LPP. |
| 94520080360001      | 1     | 1 : 500 | 5    |