



## Zemesgrāmatu apliecība

**Valkas zemesgrāmatu nodaļa**

**Valkas pilsētas zemesgrāmatas nodaļējums Nr. 1000 0010 4742**

**Kadastra numurs: 9401 008 0211**

**Ausekļa iela 5, Valka, Valkas nov.**

I.dala 1.iedala			
Ieraksta Nr.	Nekustams īpašums, servitūti un reālnastas	Kopīpašuma dom.daļa	Platība, lielums
1.1.	Zemes gabals ar kadastra apzīmējumu 9401 008 0211. Zemes kopplatība pēc kadastrālās uzmērīšanas.		44447 m <sup>2</sup>
1.2.	Nedzīvojamā ēka (kadastra apzīmējums 9401 008 0211 001).		
1.3.	Palīgēka (kadastra apzīmējums 9401 008 0211 002).		
1.4.	Palīgēka (kadastra apzīmējums 9401 008 0211 003).		
1.5.	Nedzīvojamā ēka (kadastra apzīmējums 9401 008 0211 004).		
1.6.	Palīgēka (kadastra apzīmējums 9401 008 0211 005).		
<i>Žurnāls Nr. 300000511186 (02.07.2003), lēmuma datums: 04.07.2003, tiesnesis Sandra Dreija</i>			
II.dala 1. iedala			
Ieraksta Nr.	Īpašnieks, personas/nodokļu maksātāja kods, tiesību pamats	Domājamā daļa	Summa, par kādu iegūts īpašums(Ls)
1.1.	Īpašnieks: Valkas pilsētas pašvaldība, nodokļu maksātāja kods 90000068820.	1	
1.2.	Pamats: 2003. gada 26. maija uzziņa par nekustamu īpašumu Nr.1853, 1991. gada 15. oktobra Valkas pilsētas pašvaldības lēmums Nr.90.		
<i>Žurnāls Nr. 300000511186 (02.07.2003), lēmuma datums: 04.07.2003, tiesnesis Sandra Dreija</i>			
2.1.	Persona: Valkas pilsētas pašvaldība, nodokļu maksātāja kods 90000068820. Īpašuma tiesība izbeigusies.	0	
2.2.	Īpašnieks: Valkas novada dome, nodokļu maksātāja kods 90009114839.	1	
2.3.	Pamats: 2010.gada 14.jūnija nostiprinājuma lūgums, Administratīvo teritoriju un apdzīvoto vietu likuma Pārejas noteikumu 13.pants.		
<i>Žurnāls Nr. 300002865811 (14.06.2010), lēmuma datums: 16.06.2010, tiesnesis Aija Grāve</i>			
III.dala 1. iedala			
Ieraksta Nr.	Lietu tiesības, kas apgrūtinā nekustamu īpašumu		Platība, lielums
1.1.	Atzīme - elektrisko tīklu 20 kV gaisvadu līnijas aizsargjosla.		
1.2.	Atzīme - ceļa servitūts.		
1.3.	Pamats: 2003. gada 26. maija uzziņa par nekustamu īpašumu Nr.1853.		
<i>Žurnāls Nr. 300000511186 (02.07.2003), lēmuma datums: 04.07.2003, tiesnesis Sandra Dreija</i>			
2.1.	Nostiprināta beztermiņa zemes servitūta tiesība elektrisko tīklu kabeļu līnijas ierīkošanai, ekspluatācijai un rekonstrukcijai zemes vienībā ar kadastra apzīmējumu 9401 008 0211 saskaņā ar līguma noteikumiem. Tiesības ieguvējs: Akciju sabiedrība "Latvenergo", nodokļu maksātāja kods 40003032949. Pamats: 2010.gada 10.maija līgums par zemes izmantošanu elektroapgādes		861,44 m <sup>2</sup>



III.daļa 1. iedaļa		
Ieraksta Nr.	Lietu tiesības, kas apgrūtina nekustamu īpašumu	Platība, lielums
objekta ekspluatācijai un aprobežojuma noteikšanu.		
Žurnāls Nr. 300002866204 (15.06.2010), lēmuma datums: 16.06.2010, tiesnesis Aija Grāve		

Kancelejas nodeva Ls 9,00 samaksāta

Žurnāla Nr. 300002866204, datums 15.06.2010., lēmuma datums: 16.06.2010.

Zemesgrāmatu nodaļas tiesnesis:

Zemesgrāmatu apliecība satur nodaļējuma  
spēkā esošos ierakstus un atzīmes



*Aija Grāve* Aija Grāve



LATVIJAS REPUBLIKA

VALKA

AUSEKĻA IELA 5

Zemes kadastra Nr. 9401-008-0211

## ZEMES ROBEŽU PLĀNS

Robežas noteiktas atbilstoši Valkas pilsētas domes  
2000.gada 12.aprīļa sēdes lēmumam protokols Nr.7§21

Plāns sastādīts pēc 2000. gada kadastrālās uzmērīšanas materiāliem M 1:1000  
Zemes kopplatība ir 4 4447 m<sup>2</sup>

Zemes īpašums reģistrēts Vidzemes apgabaltiesas Valkas zemesgrāmatu

nodaļas Valkas pilsētas zemesgrāmatā

2001 . gada \_\_\_\_\_

Nodalījuma (folijas) Nr. \_\_\_\_\_

Zemesgrāmatu nodaļas tiesnese: \_\_\_\_\_ S.Dreija



### LR VALSTS ZEMES DIENESTS

VIDZEMES REĢIONĀLĀ NODAĻA KADAŠTRA PĀRVALDE VALKAS BIROJS

VADĪTĀJA:

L.ENGERE

20.05.2001

Nr.	X	Y
593	406242.50	619862.47
594	406020.58	619905.71
595	405917.15	619757.88
596	405939.56	619739.24
597	405973.77	619728.50
598	406199.04	619707.23



Mēroga koeficients 0,999776

Cits zemes lietojums

599	406053.51	619784.05
600	406043.65	619785.08
601	406042.35	619775.35
602	406052.40	619774.10

Platība dabā 99 kv m

Zemes gabala  
izvietojuma shēma

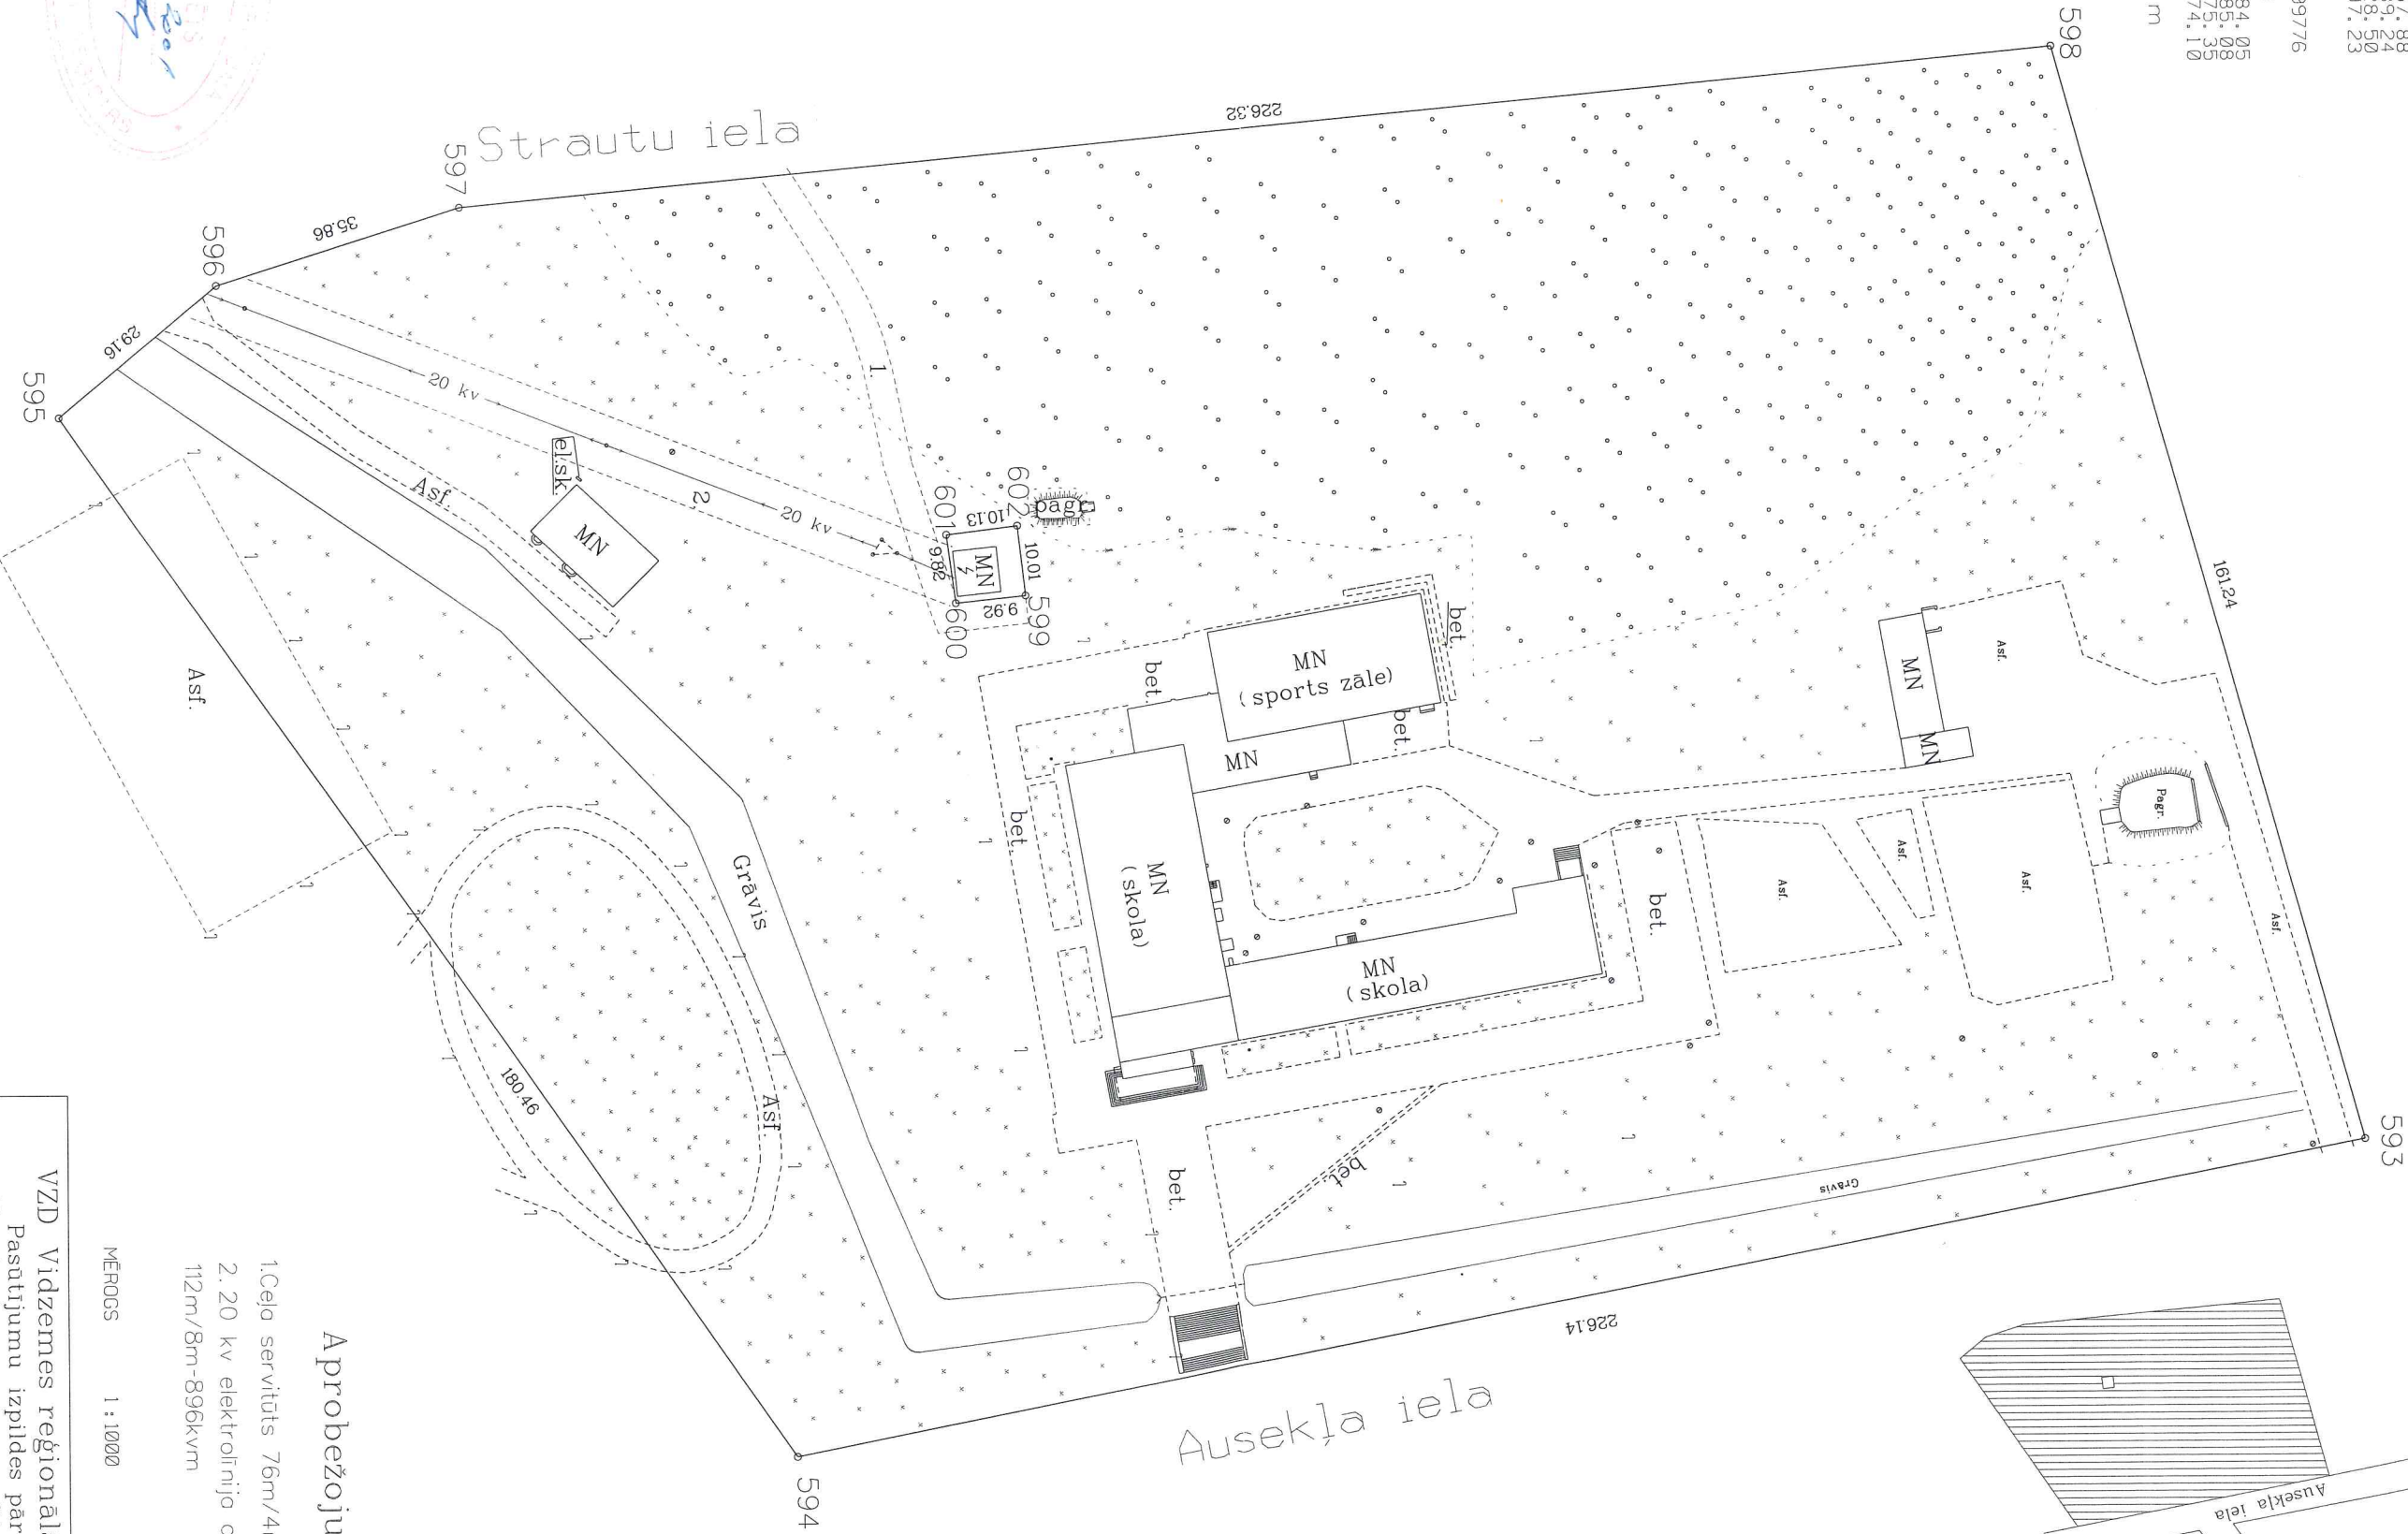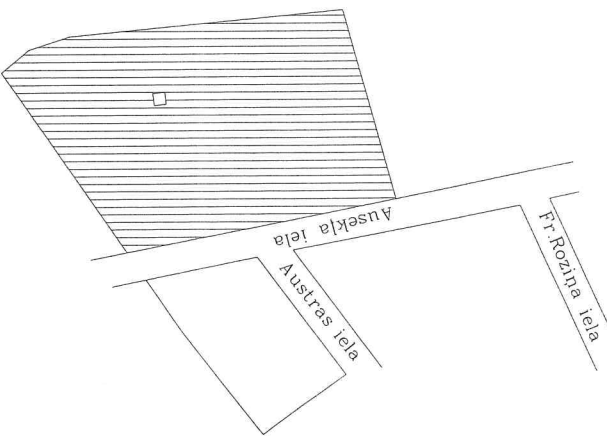

Aprobežojumi:

- 1.Ceļa servitūts 76m/4m-304 kv m
- 2. 20 kv elektroliniņa ar disorgjoslu 112m/8m-896kv m

MĒRŌGS 1 : 1000

VZD Vidzemes reģionālā nodaļa  
Pasūtījumu izpildes pārvalde  
Mēriniecības un topogrāfijas daļa

Pārbaudīja	V. Rogeinis	30.11.2001.
Uzņēma	R. Induss	30.11.2001.
Risēja	R. Induss	30.11.2001.

Platība dabā 44447 kv m