



Tranzītpaile T-35 (Pievienojams kabelis no US)

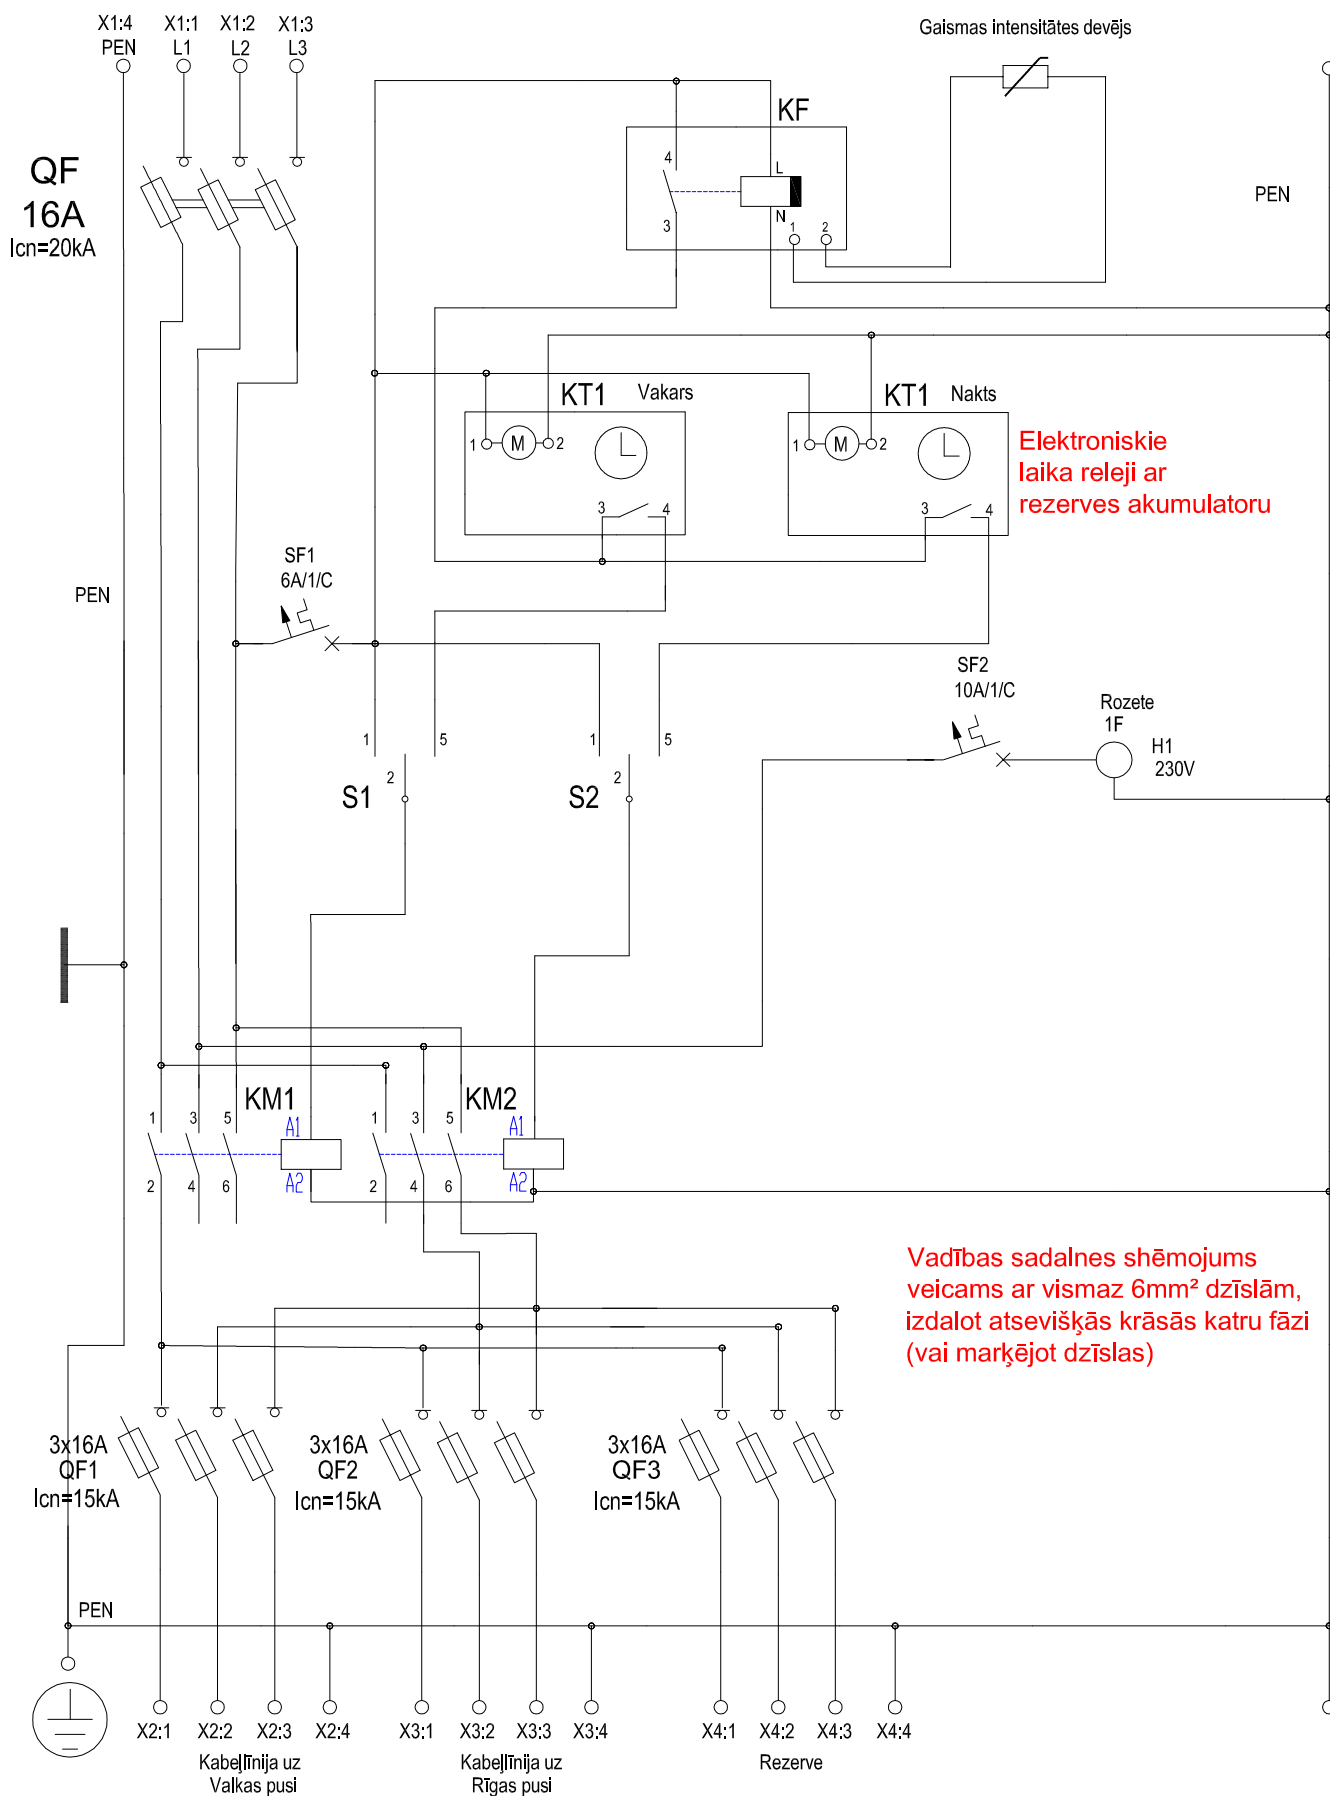

 <div>SIA "CEĻU KOMFORTS"</div>				<div>Pasūtītājs: VALKAS NOVADA DOME</div> <div>Semināra iela 9, Valka, Valkas novads, Reģ. Nr. 90009114839</div> <div>Būvobjekts/Adrese Tehniskā projekta "Autoceļa A3 Tranzīta maršruta pārbūve Valkas pilsētā pa Rīgas ielu, posmā no pilsētas robežas līdz Zemgales ielai" aktualizācija</div> <div>Valka, Kad.apz. 9401 004 0249</div>													
Būvprojekta vadītājs		E. Leitis		04.2016		Rasējums Ielas apgaismojuma vadības vienlīnijas shēma		Stadija		Lapa							
Daļas vadītājs		M. Smans		04.2016				BP		ELT-4							
Projektēja		M. Smans		04.2016				Kopējais rasējumu lapu skaits šajā		7/8							
						Mērogs		-		Reģistrācijas numurs		18-2016		Pasūtījuma numurs		VND/4-29/15/418	