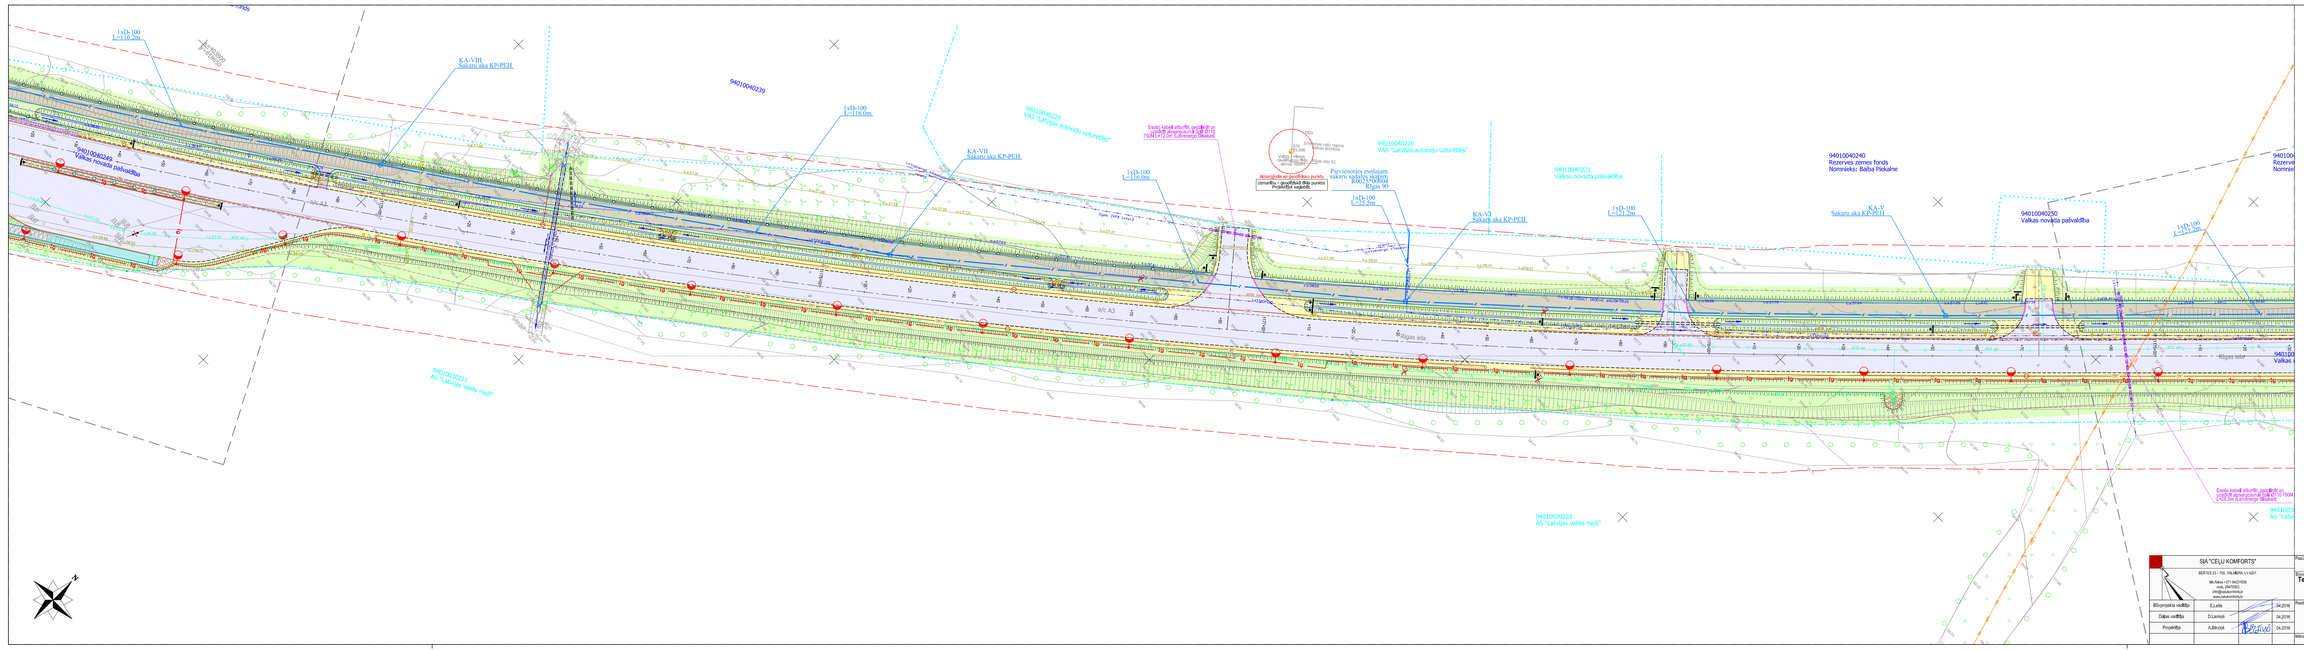

PIENĒMTIE APZĪMĒJUMI

	Projektēta brauktuves mala
	Projektēta nogāzes līkumlīnija
	Brauktuves apmale 100.30.15
	Brauktuves apmale 100.22.15 līzeļa ūdm
	Brauktuves apmale 100.22.15
	Brauktuves apmale 100.30.15 slīpā
	Brauktuves apmale 100.20.08
	Projektēta nogāzes pēda
	Projektēta jaunu grāvju vai ievalka
	Projektēta gājēju aizsargbarjera
	Projektēta caļa aizsargbarjera un emkurājums
	Projektēts apgaismojuma kabelis
	Projektēts sadalnes skapis
	Projektēta apgaismojuma lampa
	Projektēts 20kV gaisvada kabelis
	Projektēta caurteka
	Projektēta drenāžas caurule un skataka
	Projektēta lietus ūdens caurule, skataka un gājēju
	Projektēta elektrības aizsargcaurule
	Projektēta elektronisko sakaru kanalizācija
	Projektēts elektronisko sakaru sadalnes skapis
	Projektēta elektronisko sakaru aizsargcaurule
	Projektēta elektronisko sakaru rezerves caurule
	Projektēta betona ūdens telme
	Likvidējams objekts
	Projektēts caļacilnes babits
	Asfalta segums
	Asfalta segums gājēju un velosipēdiem
	Asfalta segums autobusa pieturai
	Betona brukļakmens segums
	Minerālmateriālu segums
	Augu zeme apsēta ar dzeltzgadīga zālāju sēklām
	Asfalta segums remontzona
	Laukakmens segums
	Projektēts signālstabiņš ar plāksni skatīt
	Projektēts signālstabiņš ar dzelteniem atstarotājiem
	Projektēts signālstabiņš ar dzelteniem atstarotājiem un plāksni skatīt
	Projektēts signālstabiņš

SIA "CEĻU KOMFORTS"
BIEDRĪBAS 23 / 705, VALMIERA, LV-4201
Mr. Rēķ.: 07.1627.638
tālr.,faksts:
info@celukomforts.lv
www.celukomforts.lv

Būvprojekta vadītājs	E.Lasītis		04.2016
Daļas vadītājs	D.Lasmejā		04.2016
Projektēja	A.Bērziņš		04.2016

Pasūtītājs
VALKAS NOVADA DOME
Semināra iela 9, Valka, Valkas novads, Reģ. Nr. 90009114839

Būvniecības objekts
Tehniskā projekta "Autoceļa A3 Trasulta maršruta pārvīkne Valkas pilsētā pa Rīgas ielu, posmā no pilsētas robežas līdz Zemgales ielai" aktualizācija
Valka, Kad.apz. 9401 004 0249

Rasējuma
Elektronisko sakaru tīklu izbūves plāns

Stadija	Lapa
BP	EST-2-2
Kopējais rasējumu skaits	3/9

Mērogs: M 1:500
Reģistrācijas numurs: 18-2016
Pasūtītāja numurs: VND/4-29/15/418