
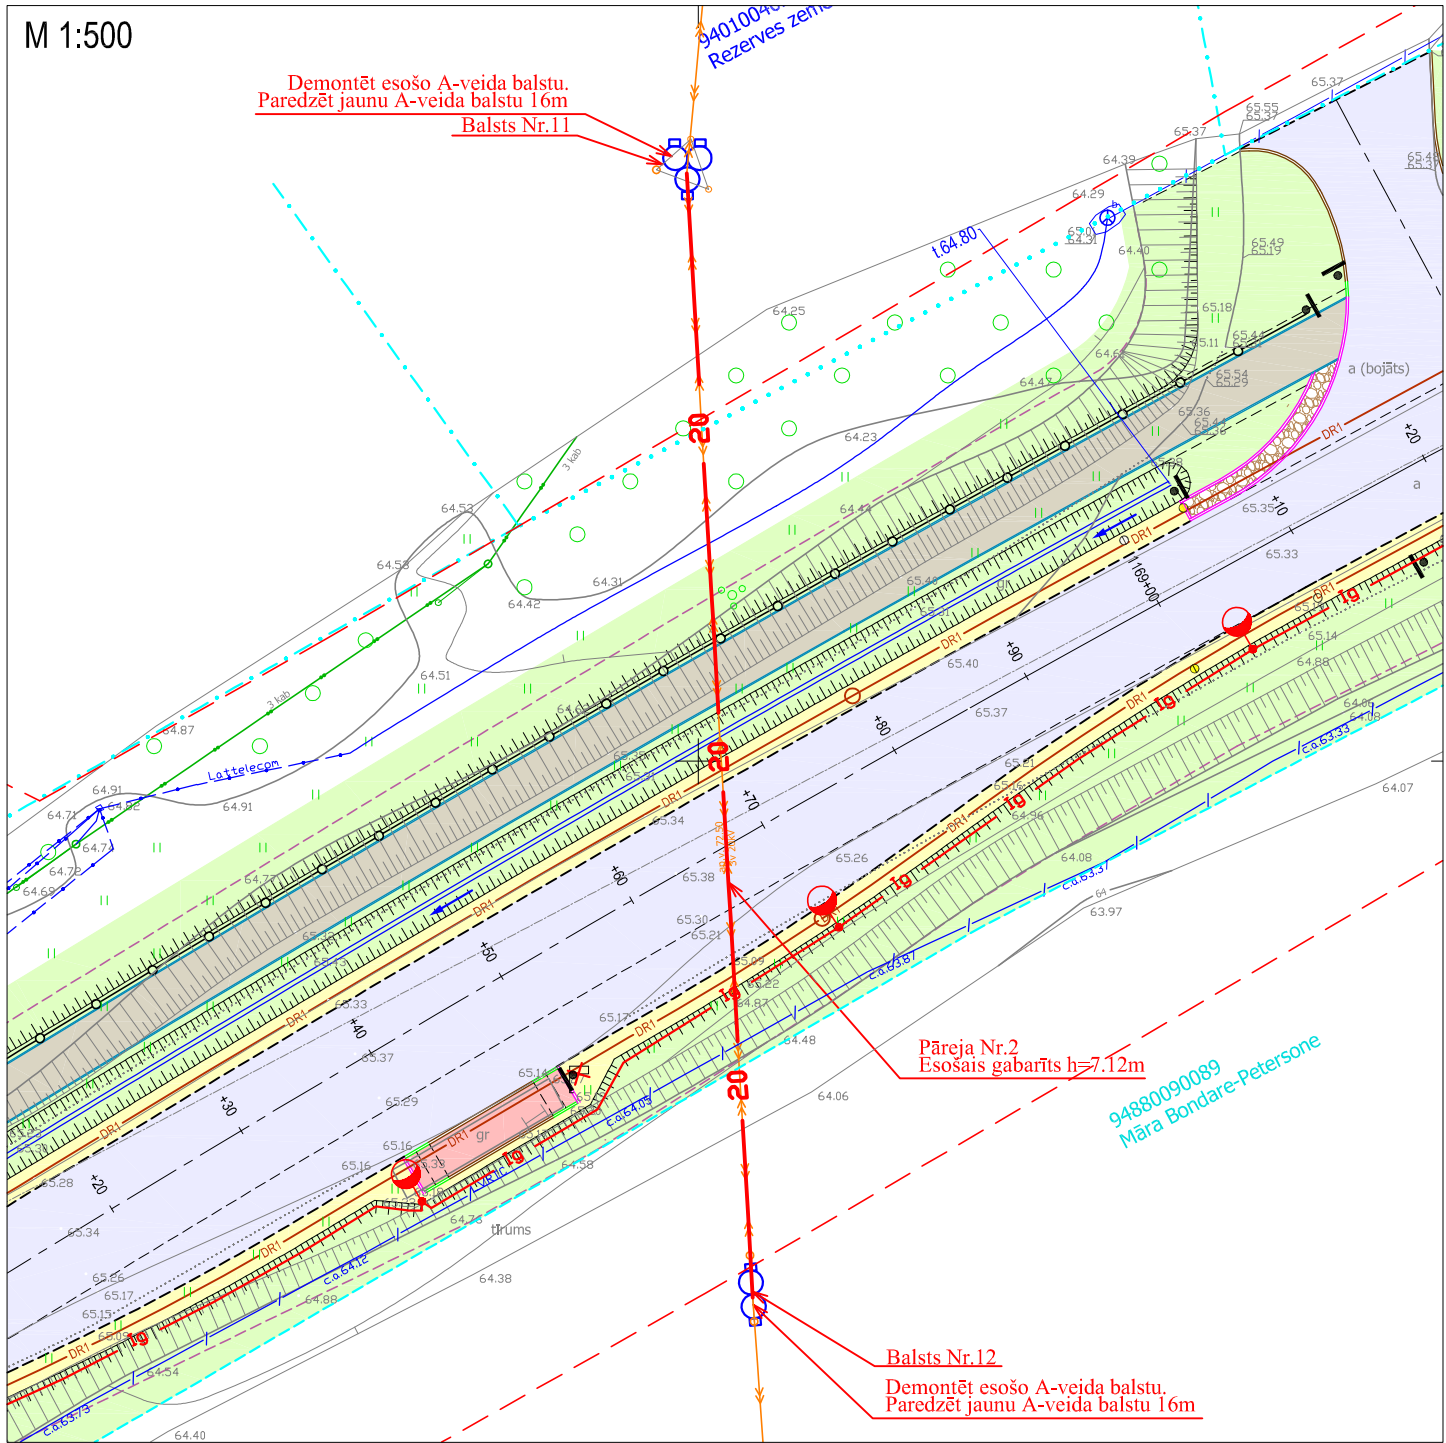


Mv 1:500
Mh 1:100

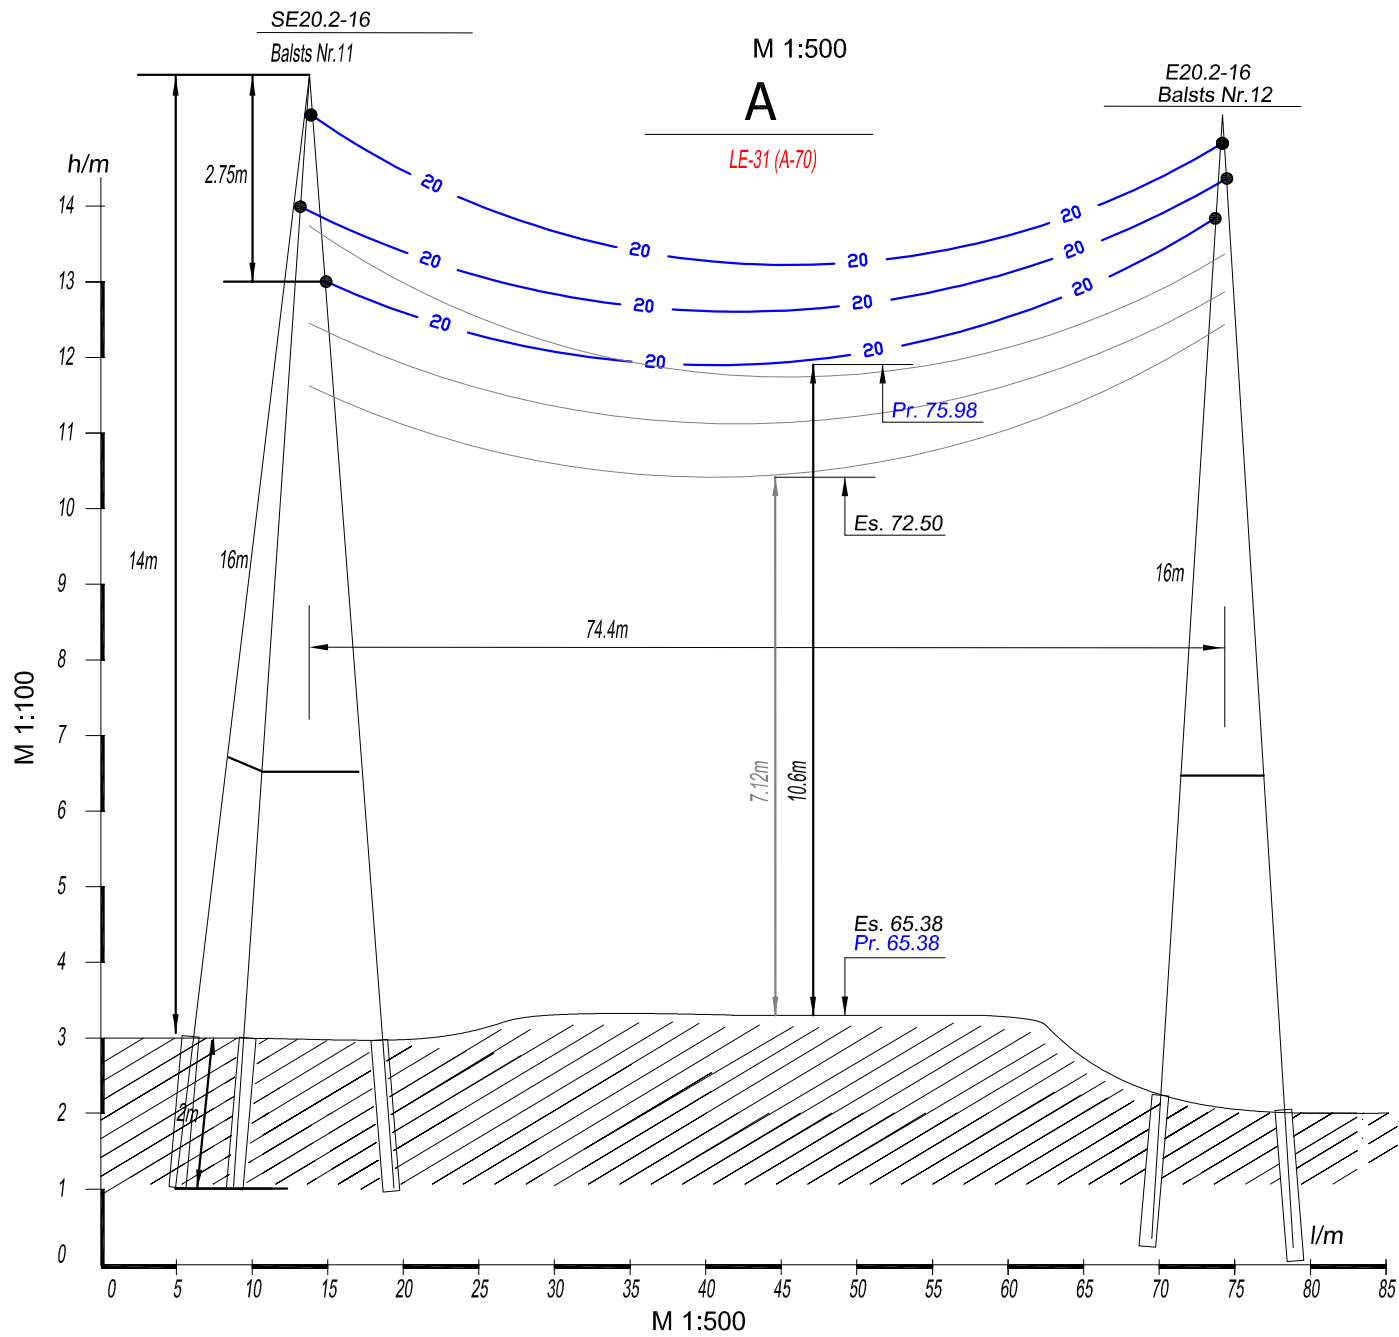

<div><div></div><div>SIA "CEĻU KOMFORTS"</div><div>BEĀTES 23 - 700, VALMIERA, LV 4201</div><div>tālrunis/fakss +371 64231636</div><div>mob. 29470503</div><div>info@celukomforts.lv</div><div>www.celukomforts.lv</div></div>	Būvprojekta pasūtītājs: VALKAS NOVADA DOME Semināra iela 9, Valka, Valkas novads, Reģ. Nr. 90009114839		Pārbaudījis būvprojekta pasūtītājs: AS "SADALES TĪKLS" Šmerļa iela 1, Rīga, Reģ. Nr. 40003857687	
Būvprojekta vadītājs: E.Leitis Daļas vadītājs: O.Vītols Projektēja: O.Vītols	Būvprojekta pasūtītāja adrese: Tehniskā projekta "Autoceļa A3 Tranzīta maršruta pārbūve Valkas pilsētā pa Rīgas ielu, posmā no pilsētas robežas līdz Zemgales ielai" aktualizācija Valka, Kad.apz. 9401 004 0249		Rasējums: Pāreja Nr.2 20kV līnijas šķērsojums starp balstiem Nr.11 un Nr.12, Pk.1168+67	
Mērogs: Mh 1:500; Mv 1:100 / M1:500	Reģistrācijas numurs: 18-2016		Stadija: BP	Lapa: ELT-2-3
			Kopējais rasējumu lapu skaits sadaļā: 4/5	Pasūtītāja numurs: VND/4-29/15/418