



110kV gaisvada līnijas šķērsojums PK.1164+09

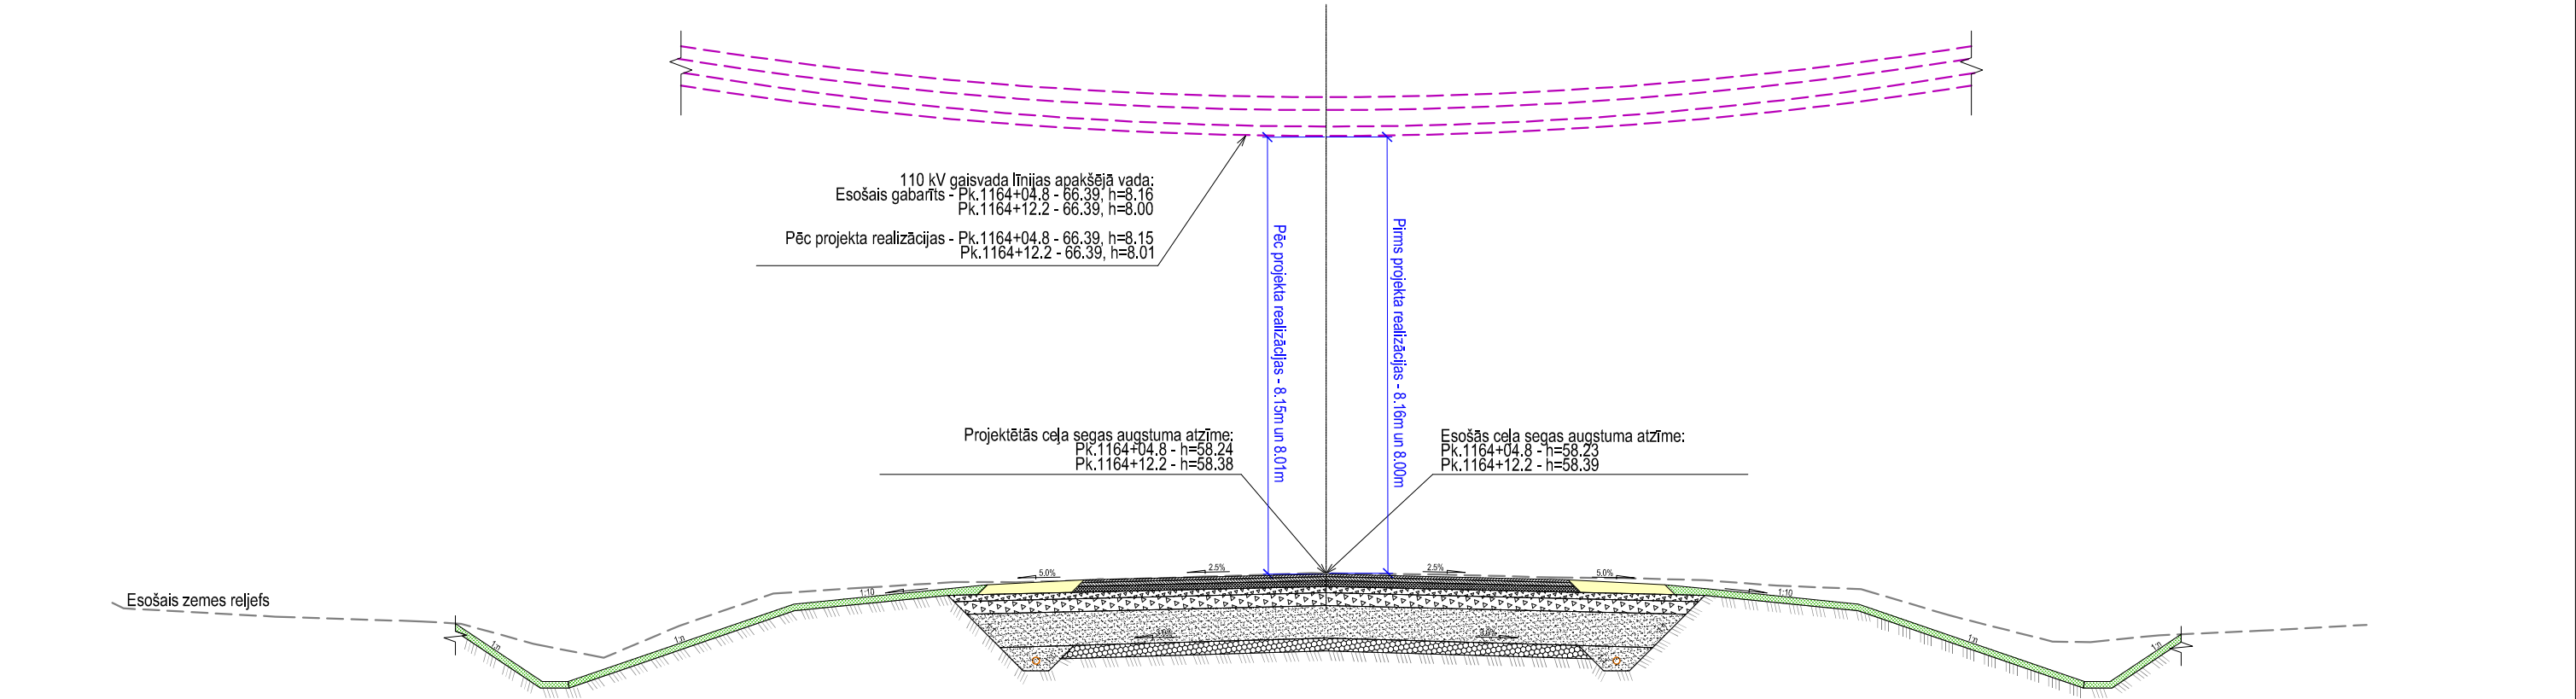

Piezīmes:
1) Esošais 110kV gaisvada līnijas gabarīts mērtis 2015. gada decembrī.

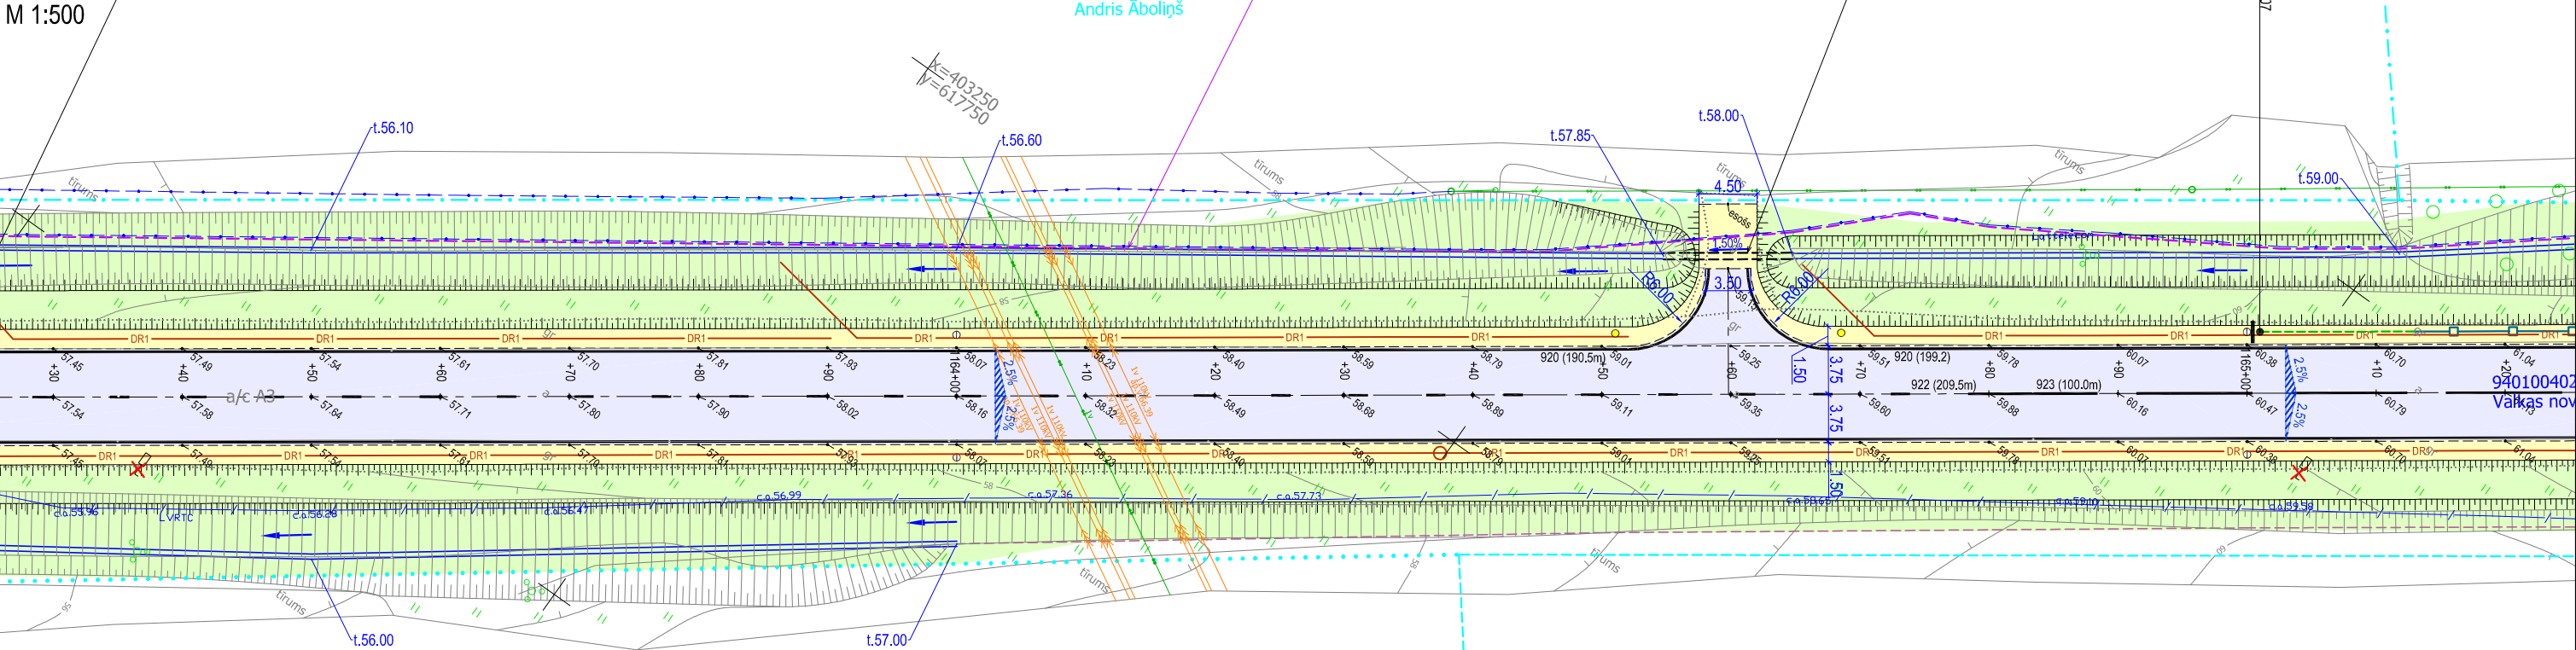

<div><div></div><div>SIA "CEĻU KOMFORTS"</div><div>BEĀTES 23 - 700, VALMIERA, LV 4201</div><div>tālrunis/fakss +371 64231636</div><div>mob. 29470503</div><div>info@celukomforts.lv</div><div>www.celukomforts.lv</div></div>			<div>Pasūtītājs</div> <div>VALKAS NOVADA DOME</div> <div>Semināra iela 9, Valka, Valkas novads, Reģ. Nr. 90009114839</div> <div>Būvobjekts/Adrese</div> <div>Tehniskā projekta "Autoceļa A3 Tranzīta maršruta pārbūve Valkas pilsētā pa Rīgas ielu, posmā no pilsētas robežas līdz Zemgales ielai" aktualizācija</div> <div>Valka, Kad.apz. 9401 004 0249</div>				
Būvprojekta vadītājs	E.Leitis	04.2016	110 kV gaisvada līnijas šķērsojums Pk.1164+09		Stadija	Lapa	
Daļas vadītājs	J. Markevics	04.2016			BP	TS-6	
Projektēja	A.Leitis	04.2016			Kopējais rasējumu lapu skaits sadaļā		22/22
Projektēja	A.Bērziņš	04.2016			Pasūtītāja numurs		VND/4-29/15/418
Mērogs		M 1:100 / M 1:500	Reģistrācijas numurs	18-2016			