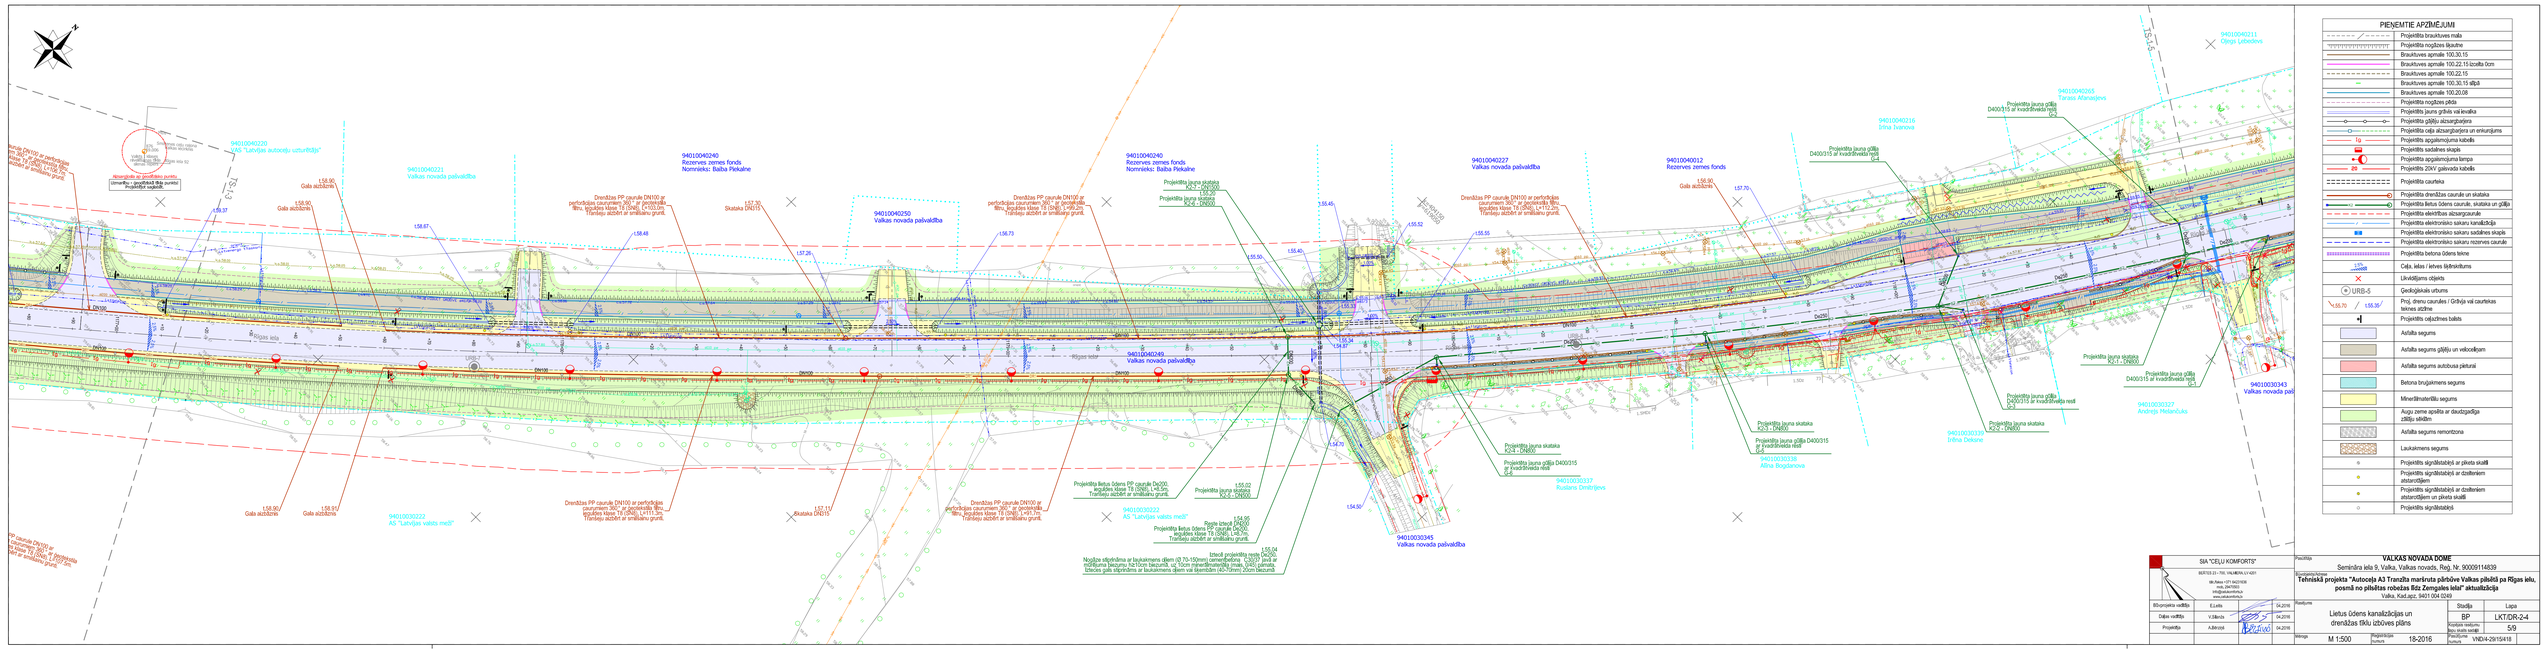
PIEŅEMTIE APZĪMĒJUMI
Projektēts brauktuves malu
Projektēta nogāzes līkumbe
Brauktuves apmale 100.30.15
Brauktuves apmale 100.22.15 izcelta ūcm
Brauktuves apmale 100.22.15
Brauktuves apmale 100.30.15 slīpā
Brauktuves apmale 100.20.08
Projektēta nogāzes pēda
Projektēts jaunu grāvju vai kevalka
Projektēta gājēju aizsargbarjera
Projektēta celja aizsargbarjeras un enkurgļums
Projektēts apgaismojuma kabelis
Projektēts sadalnes skapis
Projektēta apgaismojuma lampa
Projektēts 20kV gaisvada kabelis
Projektēta caurteka
Projektēta drenāžas caurule un skataka
Projektēta lietus ūdens caurule, skataka un gājēju
Projektēta elektrības aizsargcaurule
Projektēta elektronisko sakaru kanalizācija
Projektēta elektronisko sakaru sadalnes skapis
Projektēta elektronisko sakaru rezerves caurule
Projektēta betona ūdens teknes
Ceļa, ielas / ielves šķērsprofilu
Likvidējams objekts
Ģeodēziskais urbums
Proj. dienvu caurules / Grāvja vai caurteknes teknes atzīme
Projektēts cejšzīmes bloks
Asfalta segums
Asfalta segums gājēju un velosipēdiem
Asfalta segums autobusa pieturai
Betona bruģakmens segums
Mīnerālmateriālu segums
Augu zeme apsēta ar daudzgadīga zāļaugu sēklām
Asfalta segums remontzona
Laukakmens segums
Projektēts signālstabiņš ar piketa skaitli
Projektēts signālstabiņš ar dzeltenkrem atstarotājiem
Projektēts signālstabiņš ar dzeltenkrem atstarotājiem un plāksnīti skaitlī
Projektēts signālstabiņš
SIA "CEĻU KOMFORTS"
Pasūtītājs
VALKAS NOVADA DOME
Semināra ielā 9, Valkā, Valkas novads, Reģ. Nr. 90009114839
Būvprojekta nosaukums
Tehniskā projekta "Autoceļa A3 Tranzīta maršruta pārvīkne Valkas pilsētā pa Rīgas ielu, posmā no pilsētas robežas līdz Zemgales ielai" aktualizācija
Valka, Kad.apz. 9401 004 0249
Nodaļa
Stadija
Lapa
BP
LKT/DR-2-4
Lietus ūdens kanalizācijas un drenāžas tīklu izbūves plāns
Kopējais lokšņu skaits
5/9
M 1:500
Projektēšanas numurs
18-2016
Arhīva numurs
VNDI-K-29/15/418
BDzprojekts valdība
Ē.Lelis
04.2016
Dāņa vadība
V.Sārkis
04.2016
Projektēja
A.Bērziņš
04.2016
94010040220
AS "Latvijas autoceļu uzturētājs"
94010040221
Valkas novada pašvaldība
94010040240
Rezerves zemes fonds
Nomnieks: Baiba Pelkaine
94010040250
Valkas novada pašvaldība
94010040249
Valkas novada pašvaldība
94010040227
Valkas novada pašvaldība
94010040012
Rezerves zemes fonds
94010040216
Irina Ivanova
94010040265
Taras Afanasjevs
94010040211
Olegs Lebedevs
94010030343
Valkas novada pašvaldība
94010030327
Andrejs Melavdrāzis
94010030338
Alīna Bogdanova
94010030337
Ruslans Dmitrijevs
94010030345
Valkas novada pašvaldība
94010030222
AS "Latvijas valsts meži"
94010030223
AS "Latvijas valsts meži"
Rīgas iela
Rīgas iela
Skataka DN315
Skataka DN600
Skataka DN1000
Skataka DN1315
Skataka DN1500
Skataka DN1600
Skataka DN1800
