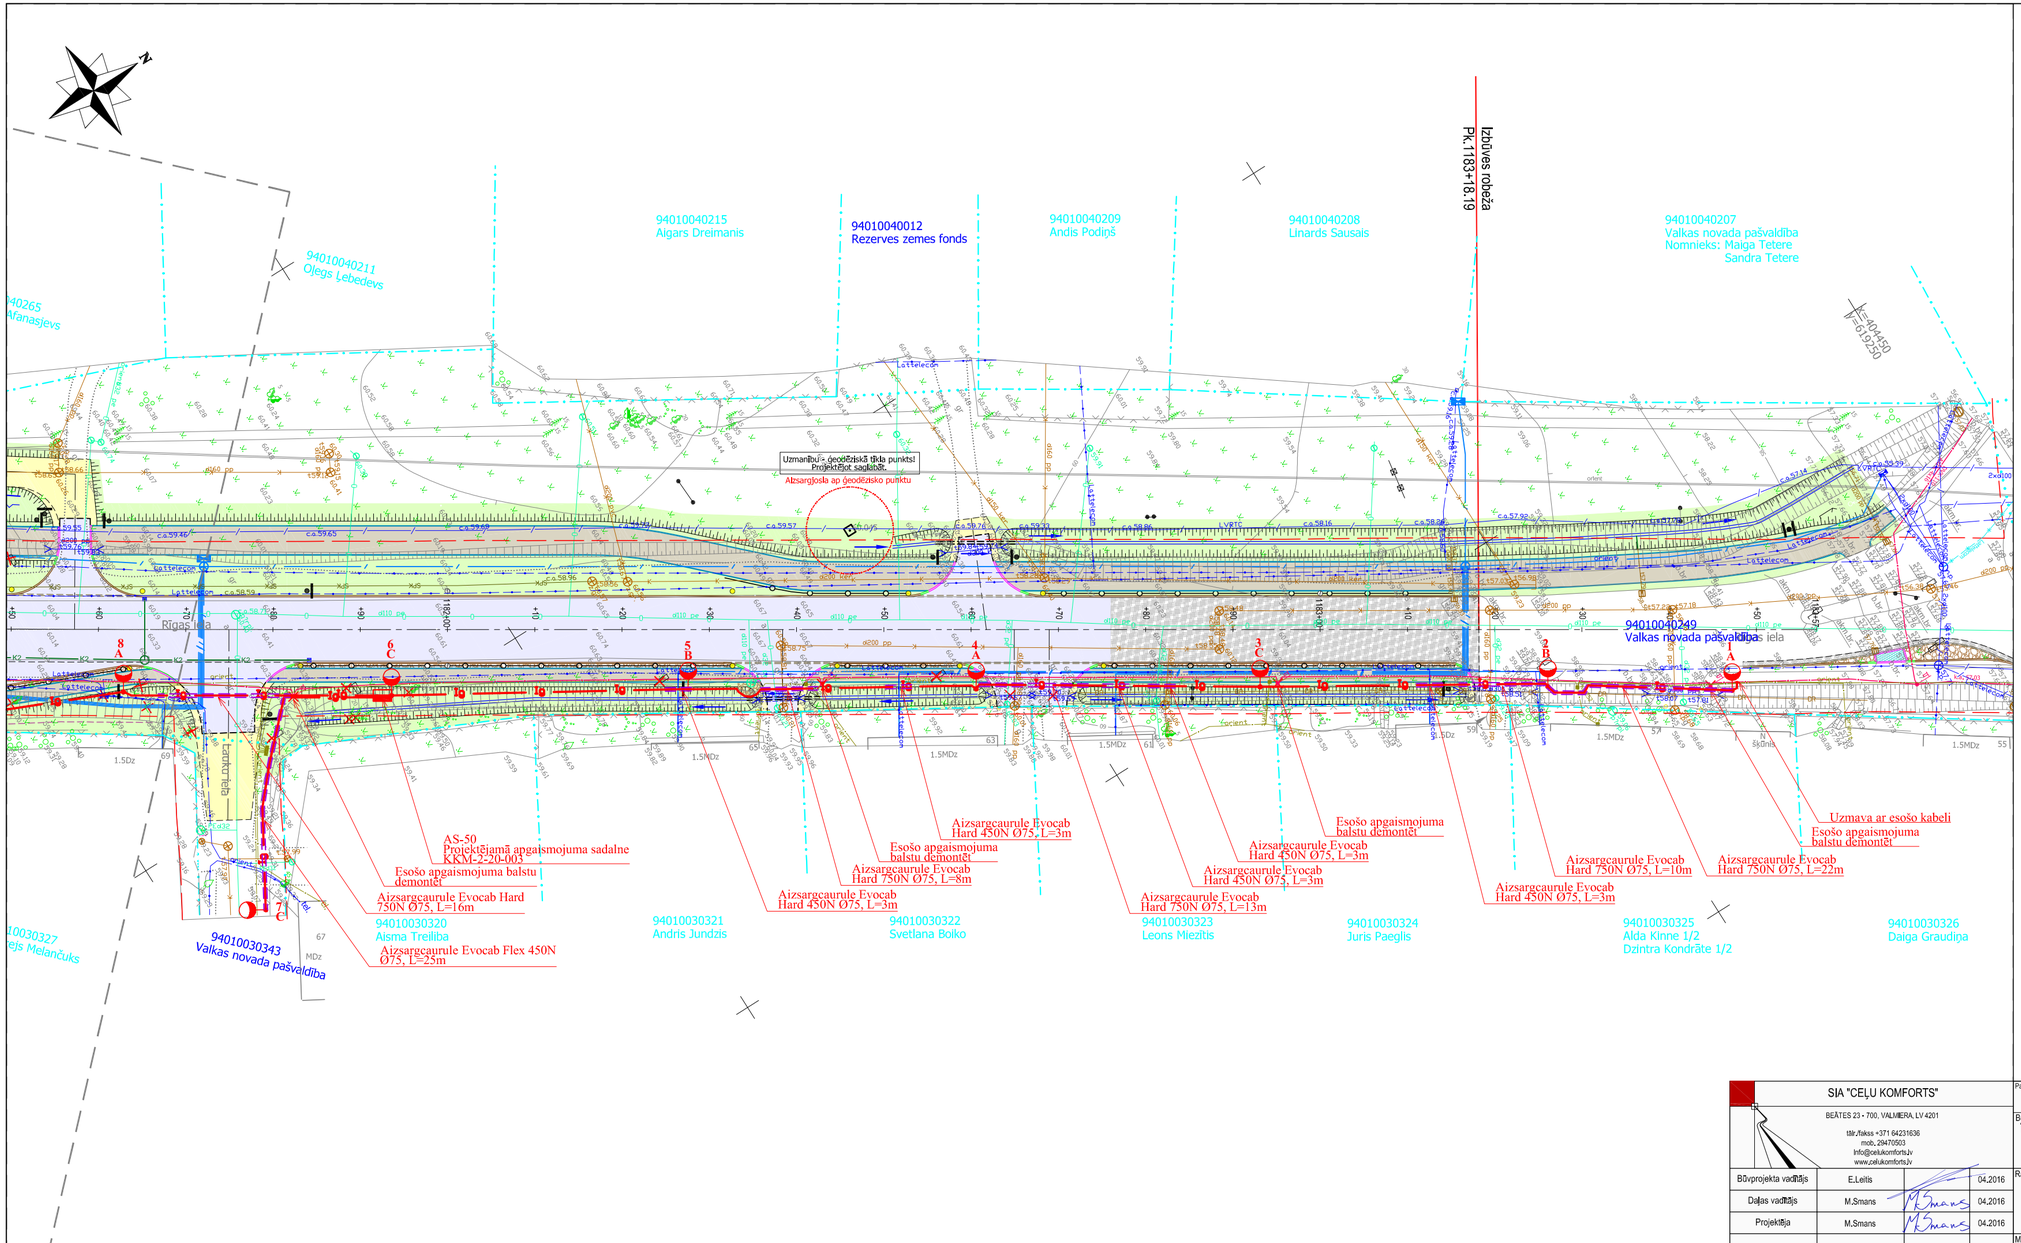

PIEŅEMTIE APZĪMĒJUMI

	Projektēta brauktuves mala
	Projektēta nogāzes šķautne
	Brauktuves apmale 100.30.15
	Brauktuves apmale 100.22.15 izcelta 0cm
	Brauktuves apmale 100.22.15
	Brauktuves apmale 100.30.15 slīpā
	Brauktuves apmale 100.20.08
	Projektēta nogāzes pēda
	Projektēts jauns grāvis vai ievalka
	Projektēta gājēju aizsargbarjera
	Projektēta ceļa aizsargbarjera un enkurojums
	Projektēts apgaismojuma kabelis
	Projektēts sadalnes skapis
	Projektēta apgaismojuma aizsargcaurule
	Projektēta apgaismojuma lampa
20	Projektēts 20kV gaisvada kabelis
	Projektēta caurteka
	Projektēta drenāžas caurule un skataka
K2	Projektēta lietus ūdens caurule, skataka un gūlīja
	Projektēta elektrības aizsargcaurule
	Projektēta elektronisko sakaru kanalizācija
	Projektēta elektronisko sakaru sadalnes skapis
	Projektēta elektronisko sakaru aizsargcaurule
	Projektēta elektronisko sakaru rezerves caurule
	Projektēta betona ūdens tekne
	Likvidējams objekts
	Projektēts ceļazīmes balsts
	Asfalta segums
	Asfalta segums gājēju un velosipēdu celiņam
	Asfalta segums autobusa pieturai
	Betona bruģakmens segums
	Minerālmateriālu segums
	Augu zeme apsēta ar daudzgadīga zālāju sēklām
	Asfalta segums remontzona
	Laukakmens segums
	Projektēts signālstabiņš ar pīketa skaitli
	Projektēts signālstabiņš ar dzelteniem atstarotājiem
	Projektēts signālstabiņš ar dzelteniem atstarotājiem un pīketa skaitli
	Projektēts signālstabiņš

Piezīmes:
* Apgaismojuma balsti pie galvenā ceļa novietoti 1.85m attālumā no projektētās asfalta malas uz uzbērtas bermas.

SIA "CEĻU KOMFORTS"			
BEĀTES 23 • 700, VALMIERA, LV 4201 tālr./fakss +371 64231636 mob. 29470503 info@celukomforts.lv www.celukomforts.lv			
Būvprojekta vadītājs	E.Leitis		04.2016
Daļas vadītājs	M.Smans		04.2016
Projektētāja	M.Smans		04.2016

Pasūtītājs: **VALKAS NOVADA DOME**
Semināra iela 9, Valka, Valkas novads, Reģ. Nr. 90009114839

Būvobjekts/Adrese
Tehniskā projekta "Autoceļa A3 Tranzīta maršruta pārbūve Valkas pilsētā pa Rīgas ielu, posmā no pilsētas robežas līdz Zemgales ielai" aktualizācija
Valka, Kad.apz. 9401 004 0249

Rasējums: Apgaismojuma tīklu izbūves plāns

Stadija	Lapa
BP	ELT-2-4
Kopējais rasējumu lapu skaits sadaļā	5/8

Mērogs M 1:500 | Reģistrācijas numurs 18-2016 | Pasūtījuma numurs VND/4-29/15/418