



Autobusu pieturas ar saīsinātu izvēsumu posmu un sākušās posmu (pilsētā)

M 1:500

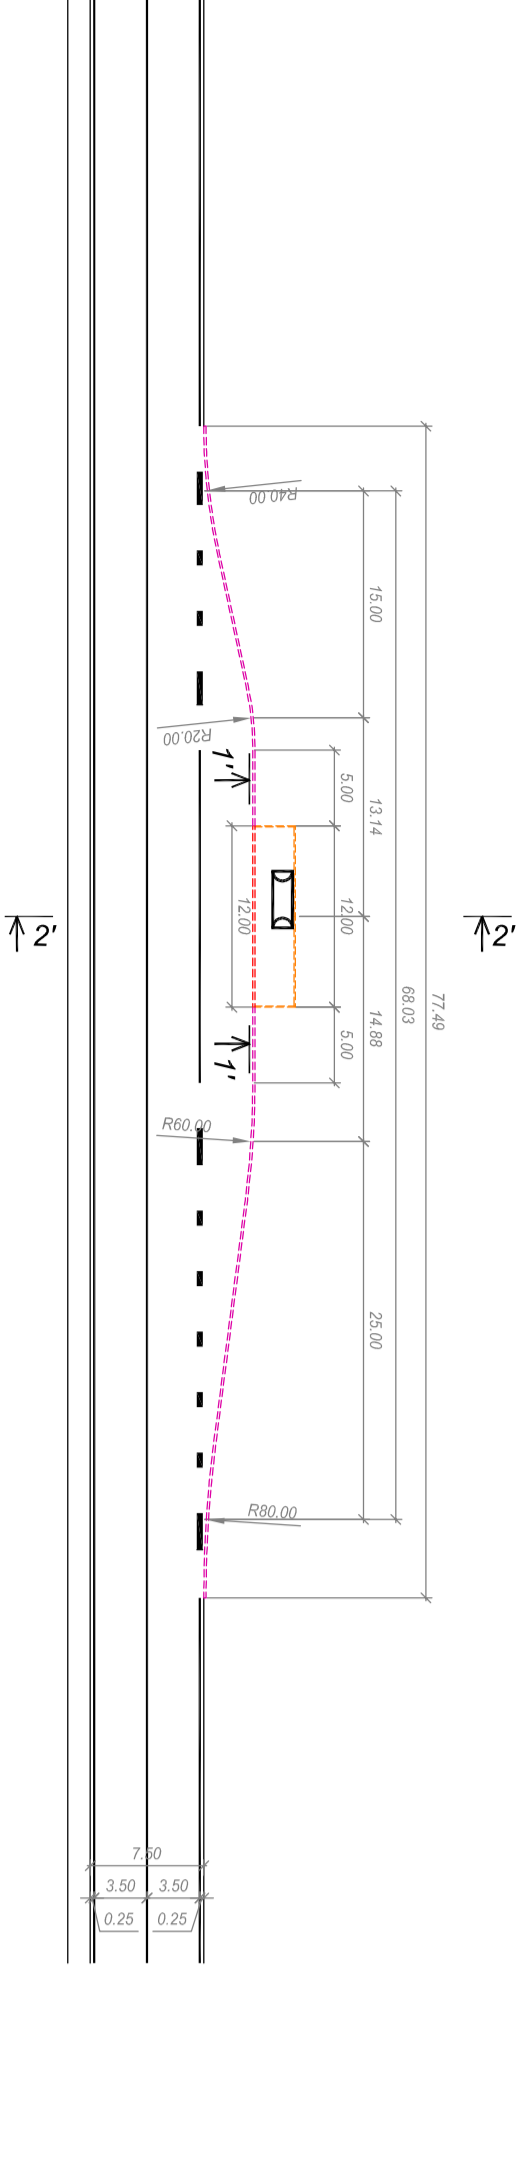


Griezumš 1'-1'

M 1:100

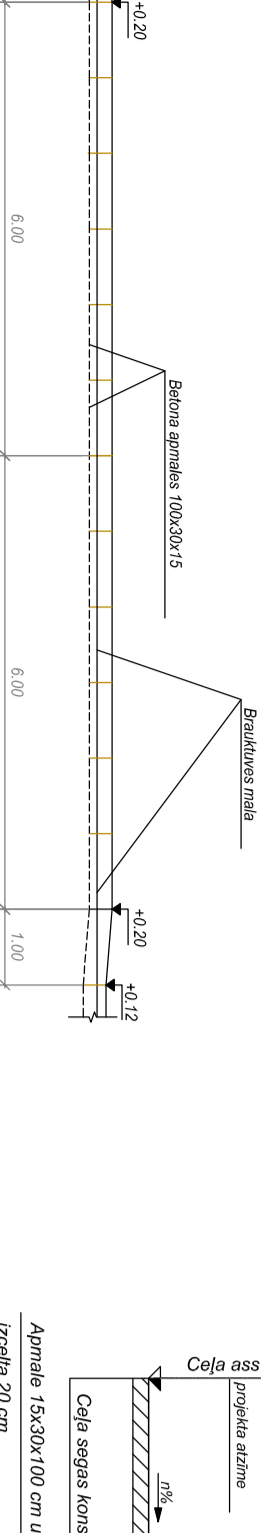

GRIEZUMS 2-2'

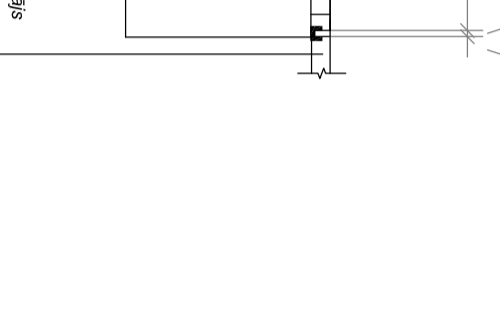


- Azīmējumi**
- betona apmalis 15x30x100cm neizcietas
 - betona apmalis 15x30x100cm izcietas 12 cm
 - betona apmalis 15x30x100cm izcietas 20 cm
 - betona apmalis 15x30x100cm

Piezīmes

- Autobusu pieturas projektēšanas pamatu pamatu LVS 190-8:2004 g. Autobusu projektēšanas noteikumos noteikta.
- Pieturas ar saīsinātu izvēsumu posmu un sākušās posmu, iedabas posms ar atļauto ātrumu v<50 km/h.
- Kārtas pieturas konkrētu izveidojumu un parametru skaidrības.


Autobusu pieturas ar pagarinātu izvēsumu posmu un sākušās posmu (ārpus pilsētas)

M 1:500

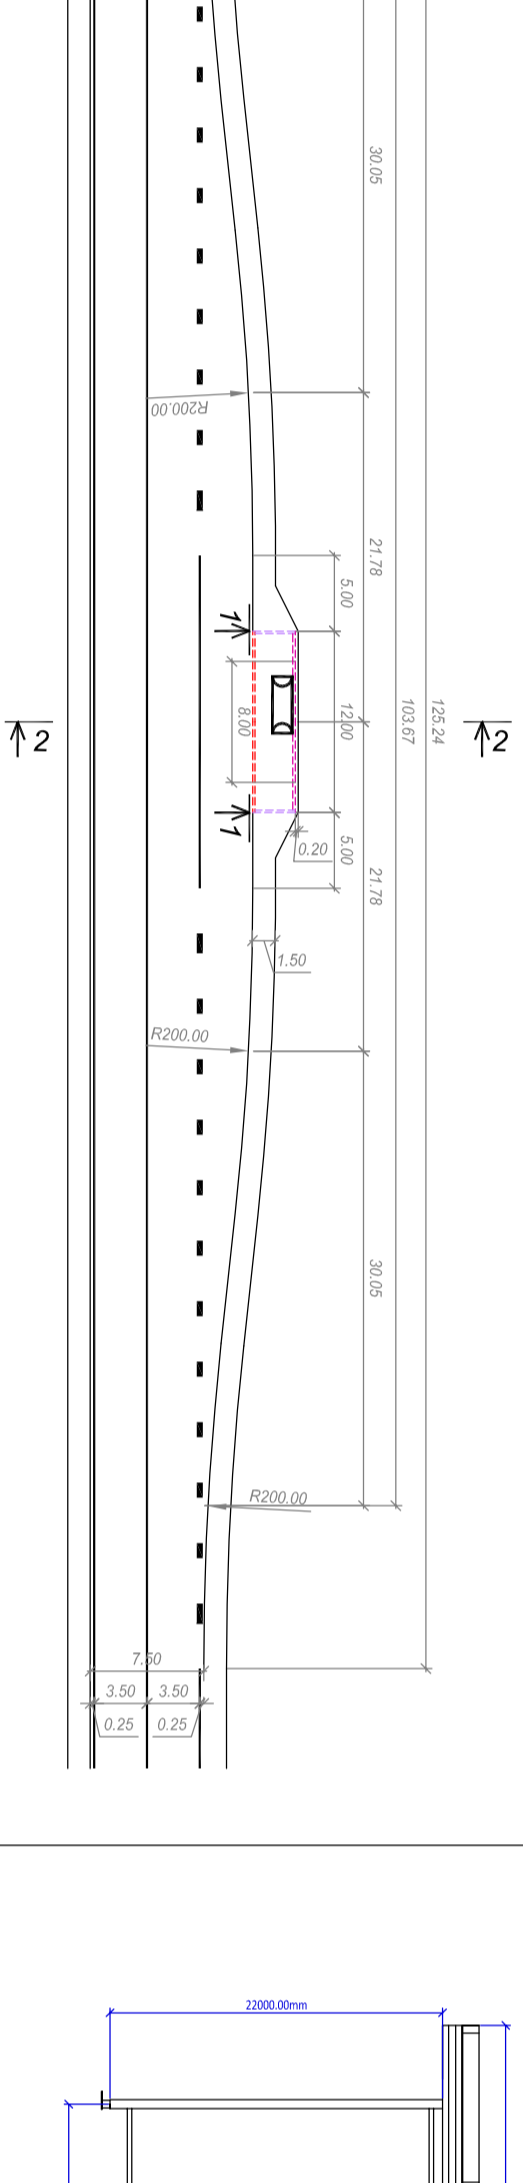


Griezumš 1'-1'

M 1:100

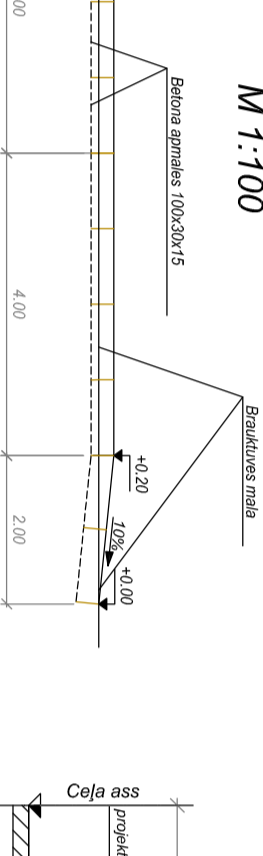

GRIEZUMS 2-2'

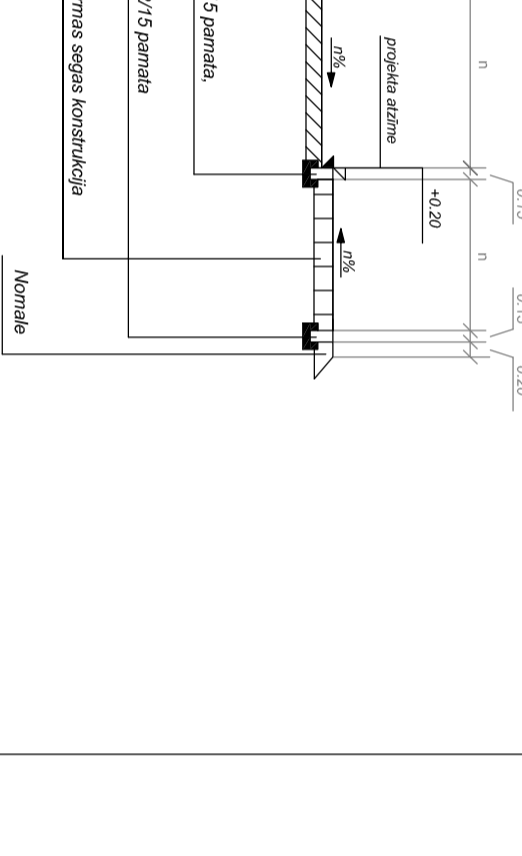


Segas konstrukcija pasāžieru platformām

Asfalbetons AC1 surfl, h = 3-5 cm
Šķērslu masējums Ø45, h = 15 cm
Saīslūgus (ierobežojošs slānis) h = 30 cm


PAVILONA KONSTRUKCIJAS SHĒMA

M1:50

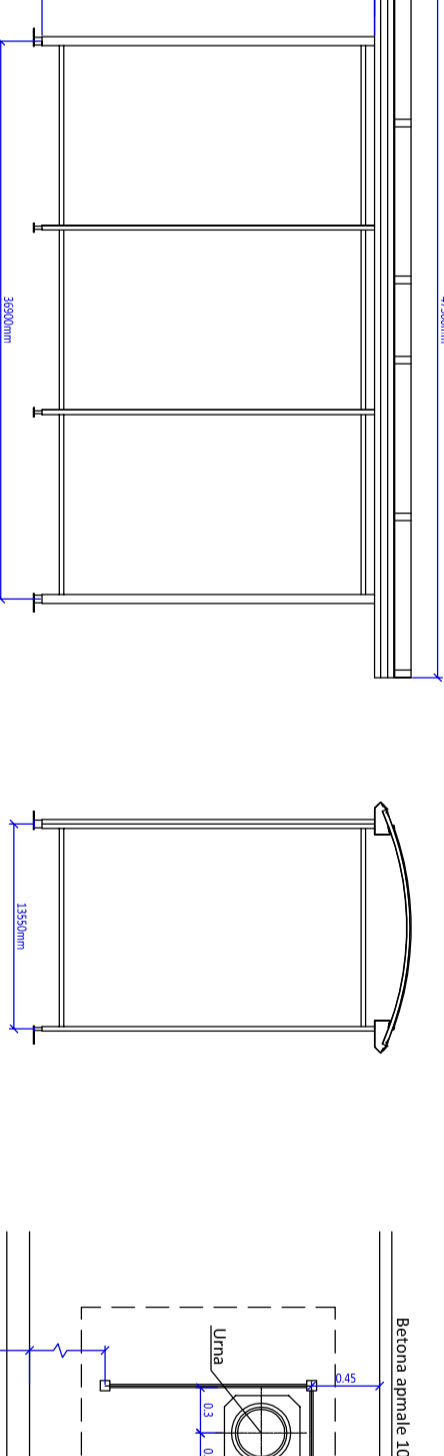

SOLA UN URNAS NOVĒRTUJUMA SHĒMA

M 1:30

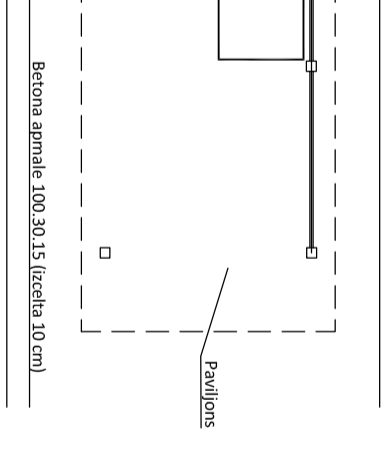


Nr.p.k.	Nosaukums	Mērvienība	Daudzums
SOLA			
1.	Tērauda caurules Ø 48 L=3320	gab.	2.0
2.	Tērauda caurules Ø 48 L=830	gab.	2.0
3.	Lakoti koka daļiņi 1800x170x44	gab.	3.0
4.	Tērauda plāksnes 170x150x4 saliekas 90° leņķī 2 urb. Ø10	gab.	2.0
5.	Bultskrūves M8x100, uzgriežnis, paplāksne	gab.	4.0
6.	Bultskrūves M8x60, uzgriežnis, paplāksne	gab.	4.0
7.	Betona C16/20 pamats	m3	0.08
URNA			
1.	Nerūsējošā tērauda urna Ø0.3m, h=0.3m	gab.	1
2.	Betona ietverie 0.5x0.5m, h=0.8m	gab.	1
PAVILIONS			
1.	Paviljons (tipveids, stat. piezīmi), komplekts	gab.	1

PIEZĪMES:

- Iznēri un augstuma atzīmes dot metros, kritumi - procentos, ja nav norādīts citādi.
- Paviliona karkasa materiāls - cinkots tērauds.
- Paviliona sienu materiāls - perforēts metāla siets un lamināts.
- Paviliona jumta materiāls - izliets 6mm polikarbonāts, konstrukcija - alumīnija šķāds.
- Karkasa vertikālos balstus iebetonēt betonā B16/20 pamatos.
- Iespējams pielietot citas konstrukcijas un materiālus ar līdzīgiem parametriem, iepriekš saskaņojot ar Pasūtītāju.
- Būvdarbu laikā veicot visu virszemes un pazemes komunikāciju aizsardzības noteikumus.


SOLA FASĀDE

M1:50

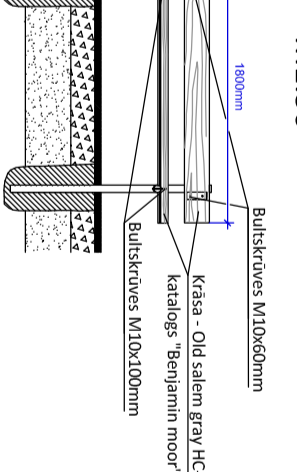

SOLA SĀNSKATS

M1:50

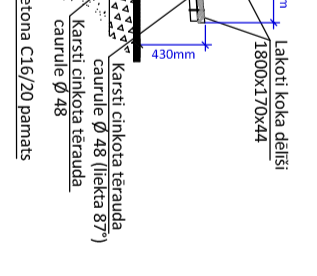

					3.
					2.
					1.
Projektētājs	Pārbaudītājs	Astiprināja	Datums	Izmaiņu saturs	Izmaiņu Nr.
Pasūtītājs					
Projektēšanas konsultanta firma - akciju sabiedrība "AS 'CEĻPROJEKTS'"					
Reģistrācijas Nr. 40003026837					
Birokonsumanta reģ. Nr. 1755-R					
Tālrunis: 67940550					
Fakss: 67940551					
E-pasts: info@ceļprojekts.lv					
Mūrlīniju iela 7a, Rīga, LV-1024					
Arhīva Nr.					
Pasūtītāja Nr.					
VND/2011/453					
D-3232					
CD-4-2					
Stadija					
Rasējuma Lapas					
Rasējuma nosaukums:					
Autobusu pieturas un aprīkojuma elementi					
TP					
CD					
1/1					