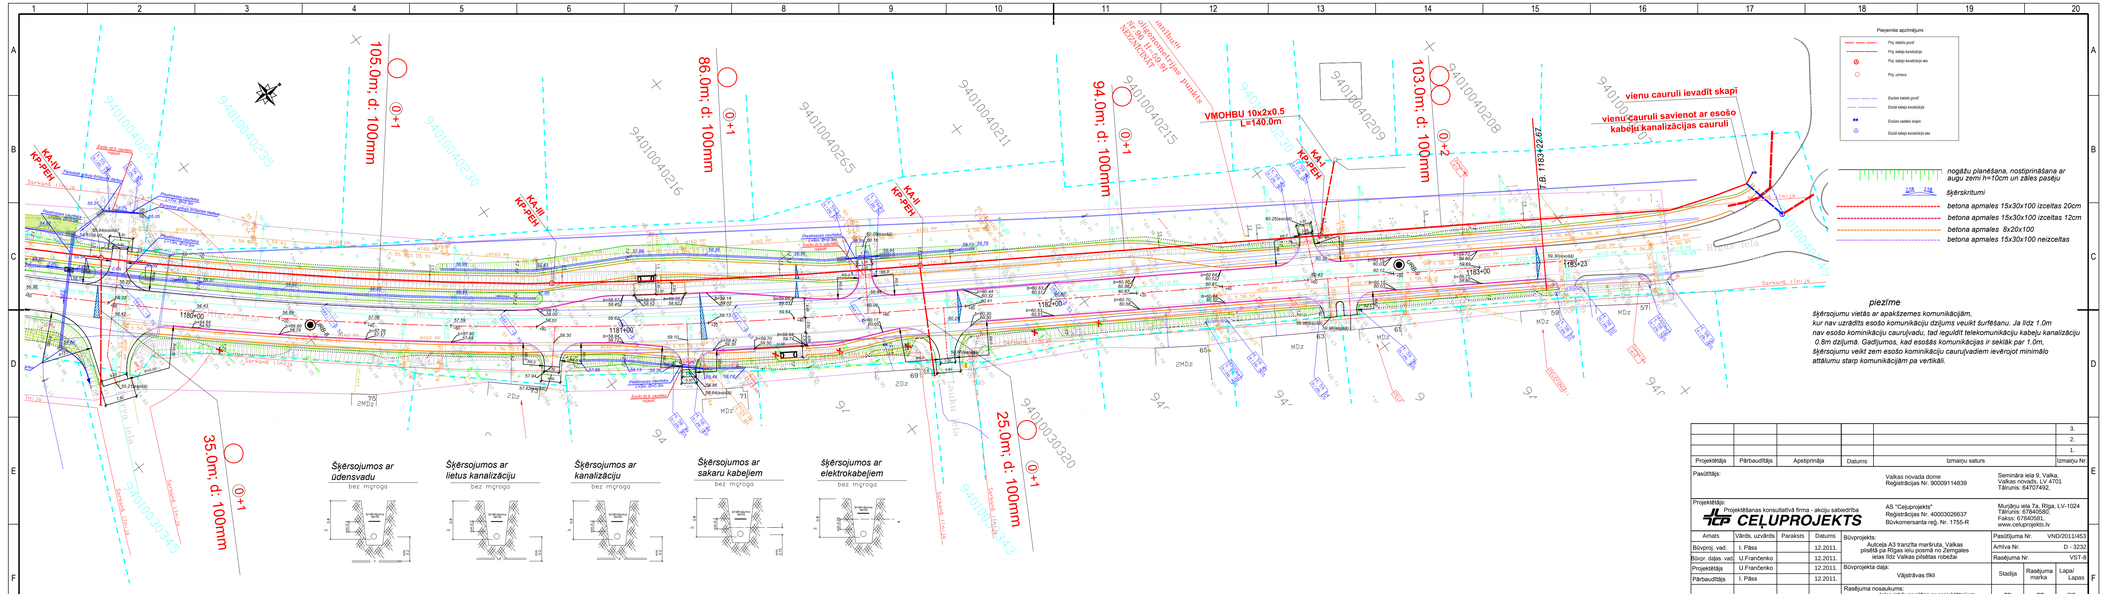

piezīme

šķērsojumu vietās ar apakšzemes komunikācijām, kur nav uzrādītu esošo komunikāciju dziļums veulkt šurfēšanu. Ja līdz 1.0m nav esošo kominikāciju caurulvadu, tad ieguldīt telekomunikāciju kabeļu kanalizāciju 0.8m dziļumā. Gadījumos, kad esošās komunikācijas ir sekšāk par 1.0m, šķērsojumu veikt zem esošo kominikāciju caurulvadiem ievērojot minimālo attālumu starp komunikācijām pa vertikāli.

					3.
					2.
					1.
Projektētājs	Pārbaudītājs	Apstiprināja	Datums	Izmaiņu saturs	Izmaiņu Nr

Pasūtītājs:
Valkas novada dome
Reģistrācijas Nr. 90009114839
Semināra iela 9, Valka,
Valkas novads, LV 4701
Tālrunis: 64707492.

Projektētājs:
Projektēšanas konsultatīvā firma - akciju sabiedrība
CELUPROJEKTS
AS "Celuprojekts"
Reģistrācijas Nr. 40003026637
Būvkomersanta reģ. Nr. 1755-R
Murjāņu iela 7a, Rīga, LV-1024
Tālrunis: 67840580,
Fakss: 67840583,
www.celuprojekts.lv

Amats	Vārds, uzvārds	Paraksts	Datums
Būvproj. vad.	I. Pāss		12.2011.
Būvpr. dāļas. vad.	U.Frančenko		12.2011.
Projektētājs	U.Frančenko		12.2011.
Pārbaudītājs	I. Pāss		12.2011.

Mērogs 1:500

Būvprojekts:
Autoceļa A3 trases maršruta, Valkas pilsēta pa Rīgas ielu posmā no Zemgales ielas līdz Valkas pilsētas robežai

Būvprojekta daļa:
Vājstrāvas tīkli

Rasējuma nosaukums:
Ielas uzbūves plāns ar projektētajiem telekomunikāciju ēkām

Pasūtījuma Nr.	VND/2011/453
Arhīva Nr.	D - 3232
Rasējuma Nr.	VST-6

Stadija	Rasējuma marka	Lapa/ Lapas
TP	CD	3/3