Plastmasas caurtekas izbūves tehnoloģiskā shēma
griezums 1-1 pa caurtekas asi

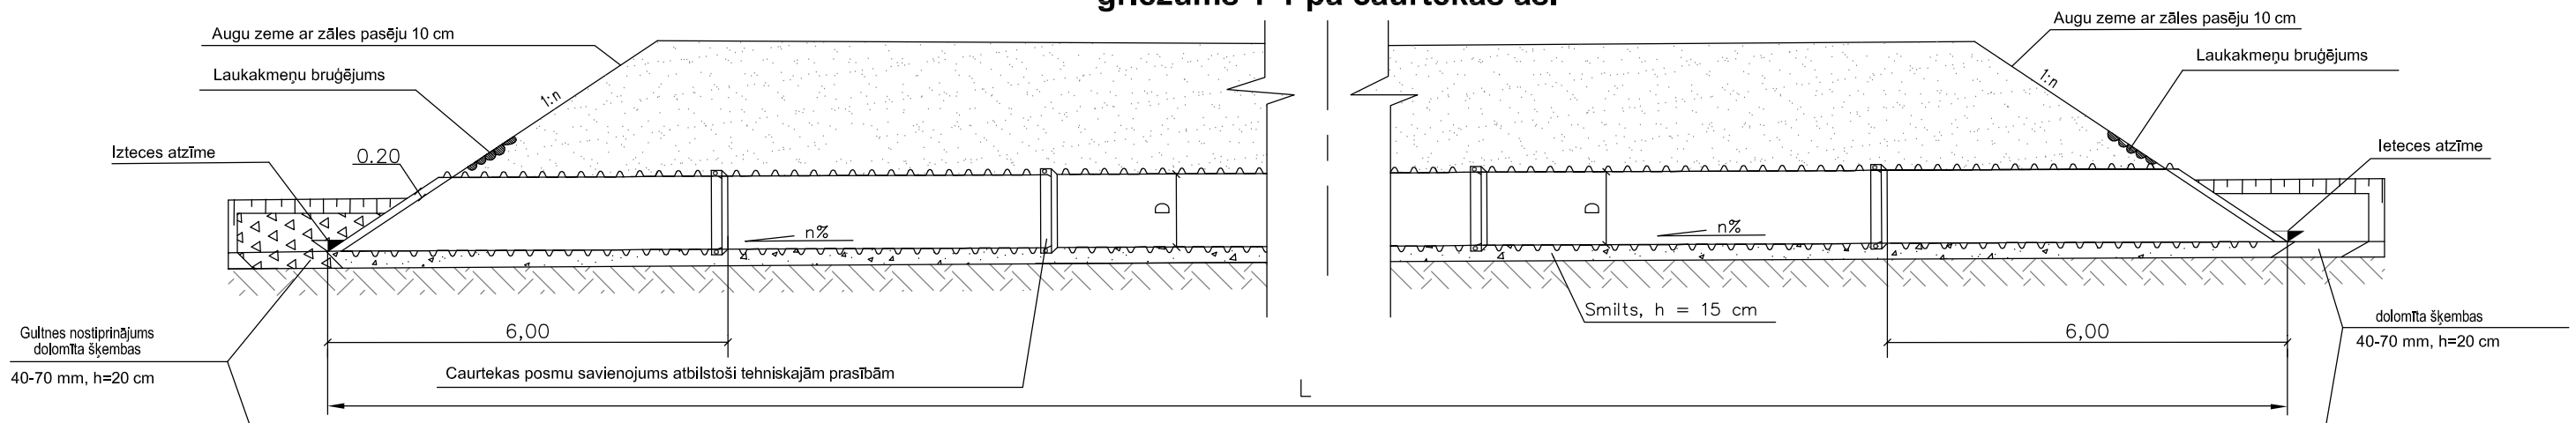

PLĀNS
uzbērums nav parādīts

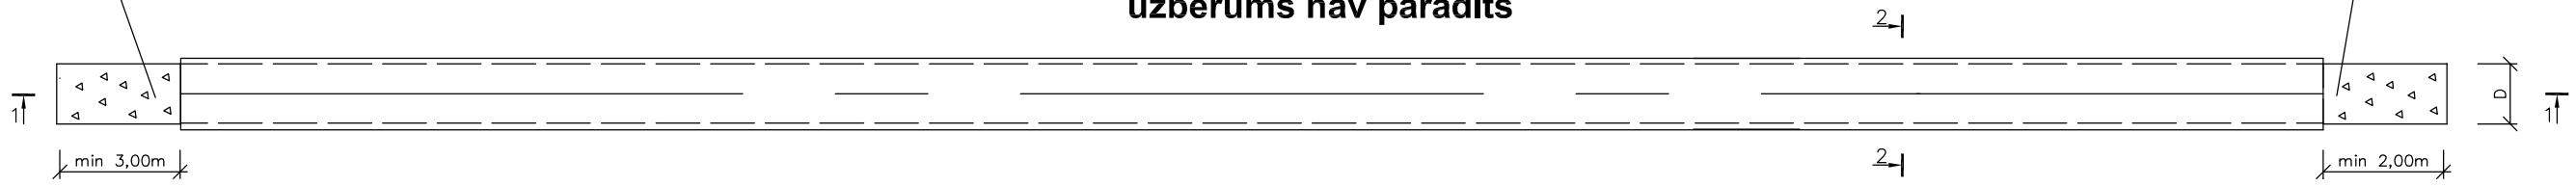

GRIEZUMS 2-2

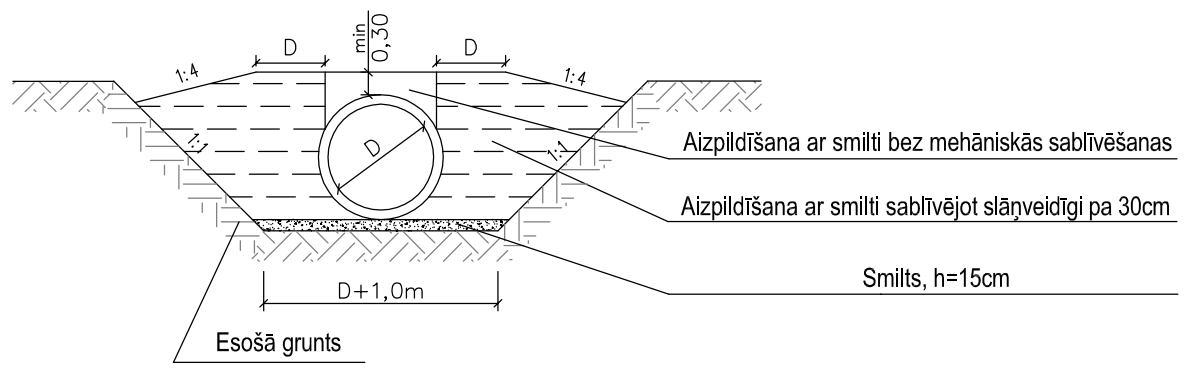

GALA RISINĀJUMA PLĀNS

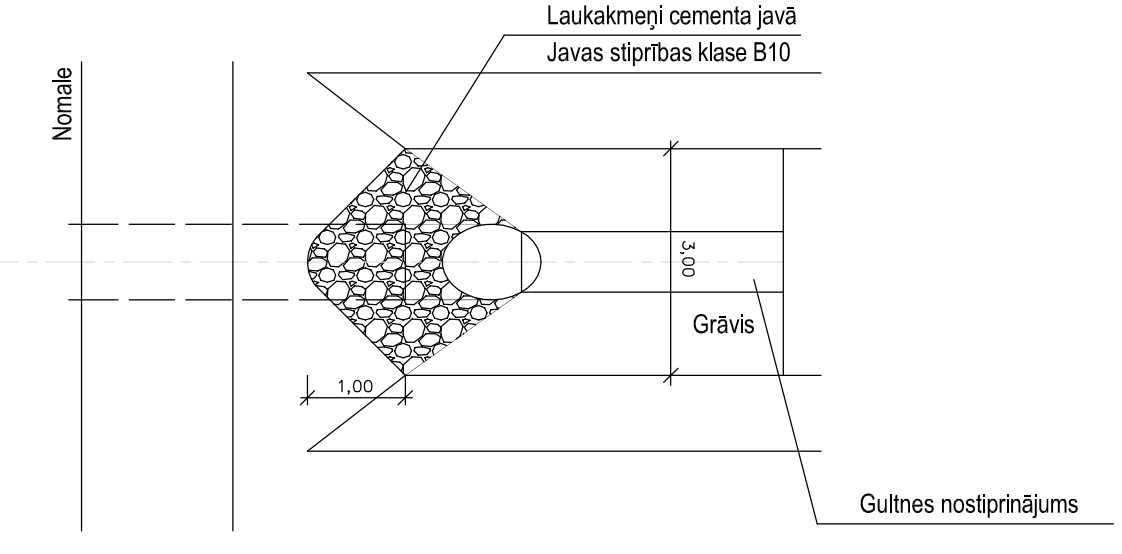

PIEZĪMES:

1. Plastmasas caurtekas izbūvēt atbilstoši parametriem un dotajai tehnoloģiskajai shēmai.
2. Plastmasas caurtekas pamata izlīdzinošā kārta no smilts.
3. Sākotnējās aizpildīšanas materiāls ap plastmasas caurteku - smilts.
4. Sākotnējā aizpildīšana ar smilti jāveic slāņveidīgi, smilti berot pa 30 cm bieziem slāņiem, tos sablīvējot līdz 97 % no maksimālā blīvuma sausā stāvoklī, sevišķi tas jāievēro apakšējā daļā, jo iespējama caurtekas nobīdīšanās, gan horizontāli, gan vertikāli.
5. Mehānisku smilts sablīvēšanu tieši virs caurules var veikt tikai tad, kad sākotnējā aizpildīšana virs caurules ir sasniegusi slāņa biezumu ne mazāku par 30 cm.

					3.
					2.
					1.
Projektētājs	Pārbaudītājs	Apstiprināja	Datums	Izmaiņu saturs	Izmaiņu Nr.

Pasūtītājs: Valkas novada dome, Reģistrācijas Nr. 90009114839, Semināra iela 9, Valka, Valkas novads, LV 4701, Tālrunis: 64707492,

Projektētājs: Projektēšanas konsultatīvā firma - akciju sabiedrība CEĻUPROJEKTS, AS "Ceļuprojekts", Reģistrācijas Nr. 40003026637, Būvkomersanta reģ. Nr. 1755-R, Murjāņu iela 7a, Rīga, LV-1024, Tālrunis: 67840580, Fakss: 67840581, www.celuprojekts.lv

Amats	Vārds, uzvārds	Paraksts	Datums
Projektētājs	A.Dmitrijeva		12.2011.
Pārbaudītājs	I. Pāss		12.2011.

Mērogs -

Būvprojekts: Autceļa A3 tranzīta maršruta rekonstrukcija Valkas pilsētā pa Rīgas ielu posmā no Zemgales ielas līdz Valkas pilsētas robežai

Pasūtījuma Nr. VND/2011/453
Arhīva Nr. D - 3232
Rasējuma Nr. CD-4-1

Būvprojekta daļa: Plāna elementi

Rasējuma nosaukums: Caurtekas

Stadija	Rasējuma marka	Lapa/ Lapas
TP	CD	1/1