



Ierakuma izbūves shēma

### Esošā situācija

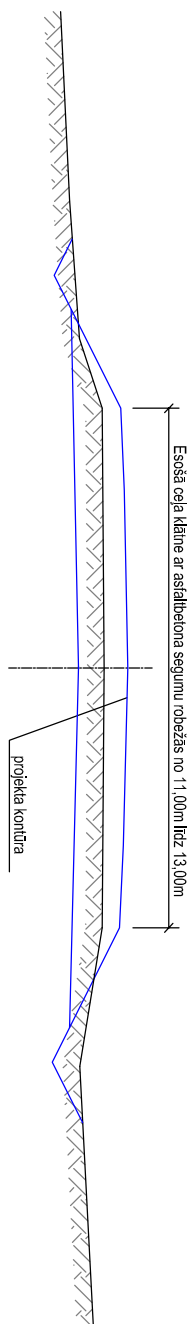


## 1. Stadija

kustība notiek pārmaiņus abos virzienos pa esošās ceļa klātnes neskarto daļu

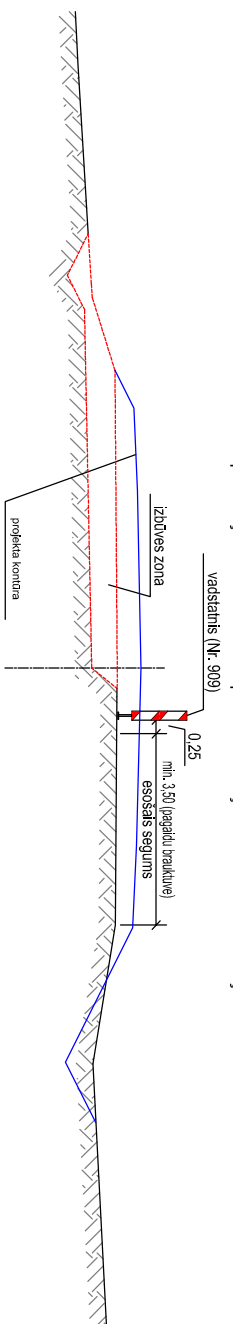


## 2. Stadlija

kustība notiek pārmaiņus abos virzienos pa esošās ceļa klātnes neskarto daļu

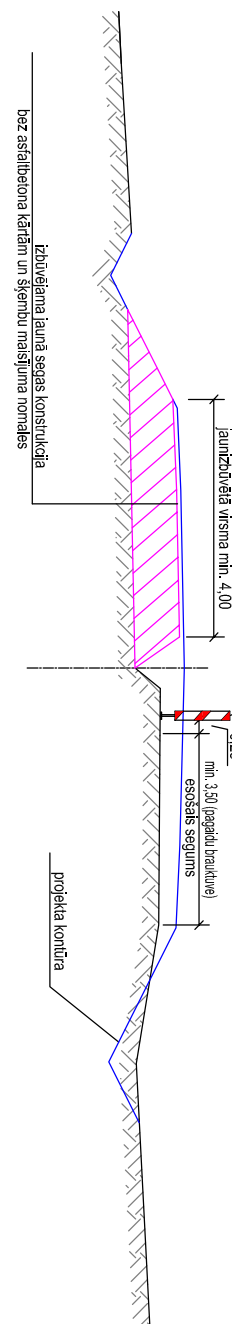


### 3. Stadija

kustība notiek pārmaiņus abos virzienos pa jaunizbūvēto virsmu

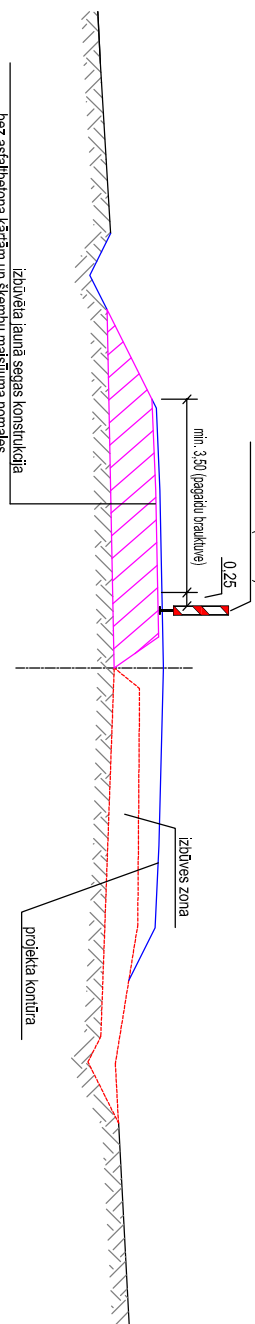


#### 4. Stadija

kustība notiek pārmaiņus abos virzienos pa jaunizbūvēto virsmu

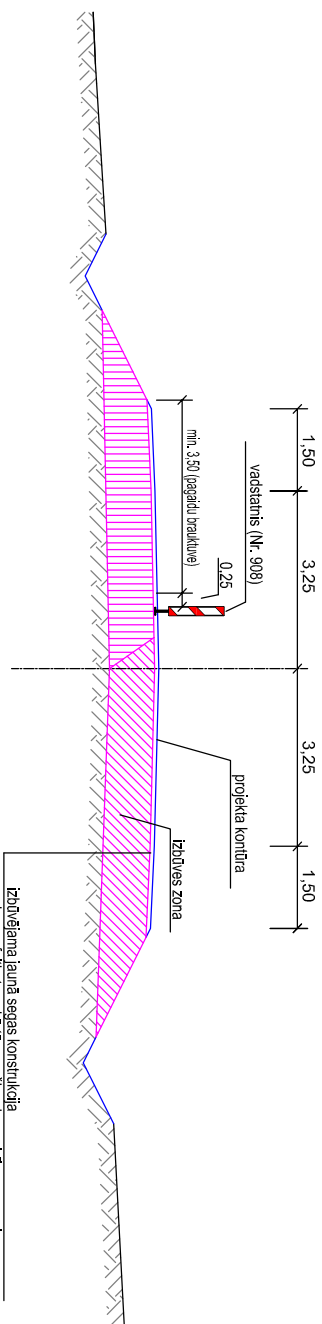


## 5. Stadija

kustība notiek pārmajus abos virzienos pa jaunizbūvēto virsmu (izbūvējamās asfaltbetona kārtas un šķembu maisījuma nomale

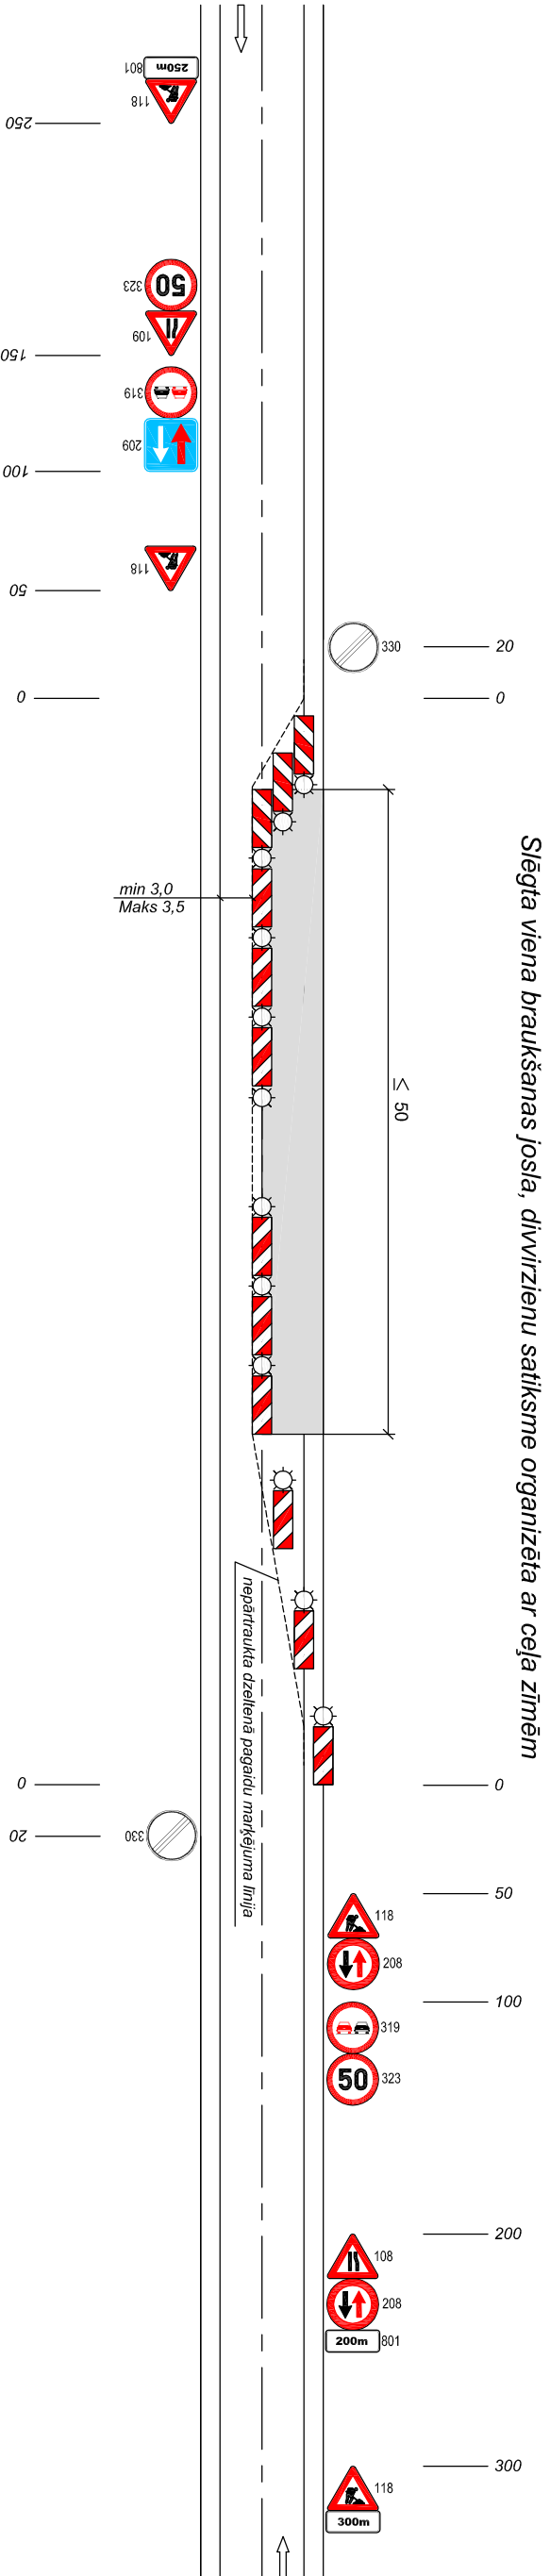

*Slēgta viena braukšanas josta, divvirzienu satiksme organizēta ar ceļa zīmēm*

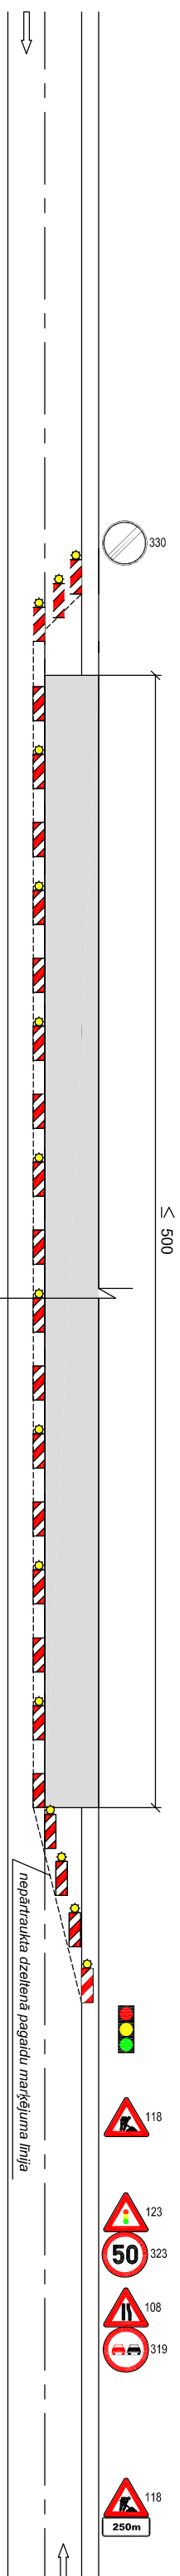


*Slēgta viena braukšanas josta, divvirzienu satiksme organizēta ar ceļa zīmēm un luksoforiem*



## PIEZĪMES

1. Vīsi izmērī doti metros.
2. 400 m pirms rekonstruējama posma un pēc rekonstruējama posma iezīmē brīdīšanas plakāts.
3. Saitkisms organizācijas sniegtu palīdzējuma vietu un robežas rekonstruējamajā ceļā posmā nosaka Buivzņēmējs.
4. Luksofora zāļa signāla darbības laiks nedrīkst pārsniegt 3min, paredzot atbilstošu rekonstruējamā posma garumu.

					3.
					2.
					1.
Projekta mājs	Pabeiguma	Aptiecinājuma	Datums	Izmaiņu saturs	Izmaiņu Nr.
Pasūtītājs:				Valsts nozāres dome Reģistrācijas Nr. 30003114839	Semināra māc. g. Valsts Valsts nozāres, LV 4701 Tālrunis: 64707492.

Projektētājs:

**CELUPROJEKTS**  
Projektskaas konsultantā, īrma - akciju sabiedrība  
AS "Celuprojekts"  
Reģistrācijas Nr. 40003026637  
Būvniecības att. N. 1755-R  
Izstrādātāja: AS "Celuprojekts"  
Tālrunis: 67840580,  
Fakss: 67840581,  
www.celuprojekts.lv

137-05401100EN10

Amats	Vārds, uzvārds	Paraksts	Datums	Būvprojekts:	Pastūrējuma Nr.
				Auteļa 43. tranšija mašīnu rekonstrukcija Valkeas Dzīvokļu rajonā, 1970. gada 1. oktobra 1970. gada 1. oktobra	VND/2011/453
					Athva Nr. D - 3232

<p>             pilsēta pa ievirgus ielu puslūpa un zemiņgaitas              ielas līdz Valkas pilsētas robežai           </p>	<p>             Rasejuma Nr.              CD-5-1           </p>

Projektiētājs			
A.Dmitrijeva	12.2011.	Būvprojekta data:	
		Saistīsmas norakstīšana	
		Stadija	
		Rasējuma	
		Lapa/	

Pārbaudotais	12.2011.	darbinātājam jānodrošina	Itālika	Lapas
I. Pass				
		Rasējuma nosaukums:		

Mērogs -	Satiksmes organizēšana būvdarbu laikā	TP	CD	1/1
----------	---------------------------------------	----	----	-----

13	14	15	16
----	----	----	----