M 1 : 5000 horizontāli
M 1 : 500 vertikāli
M 1 : 50 ģeoloģija

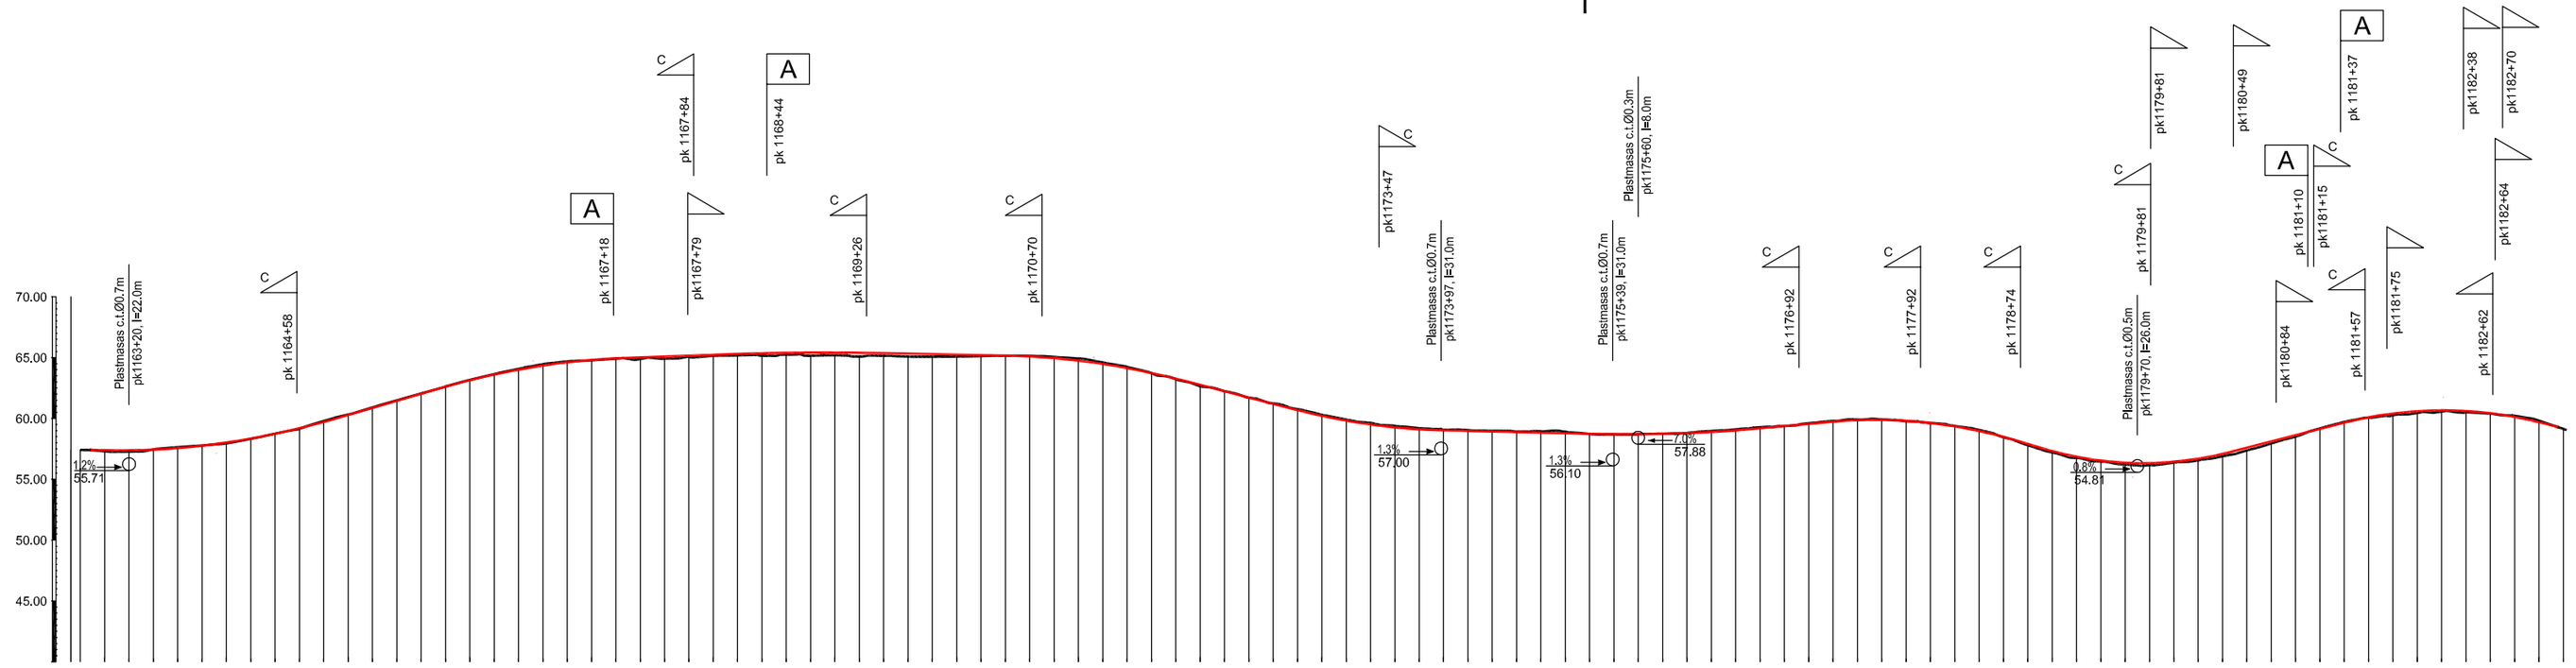

APZĪMĒJUMI

- pk 243+04 — nobrauktuve
- A, pk 200+20 — autobusu pieturvieta
- Plastmasas c.ūdv.50,5m, pk201+12, h=15,0m — caurteka

| | | |