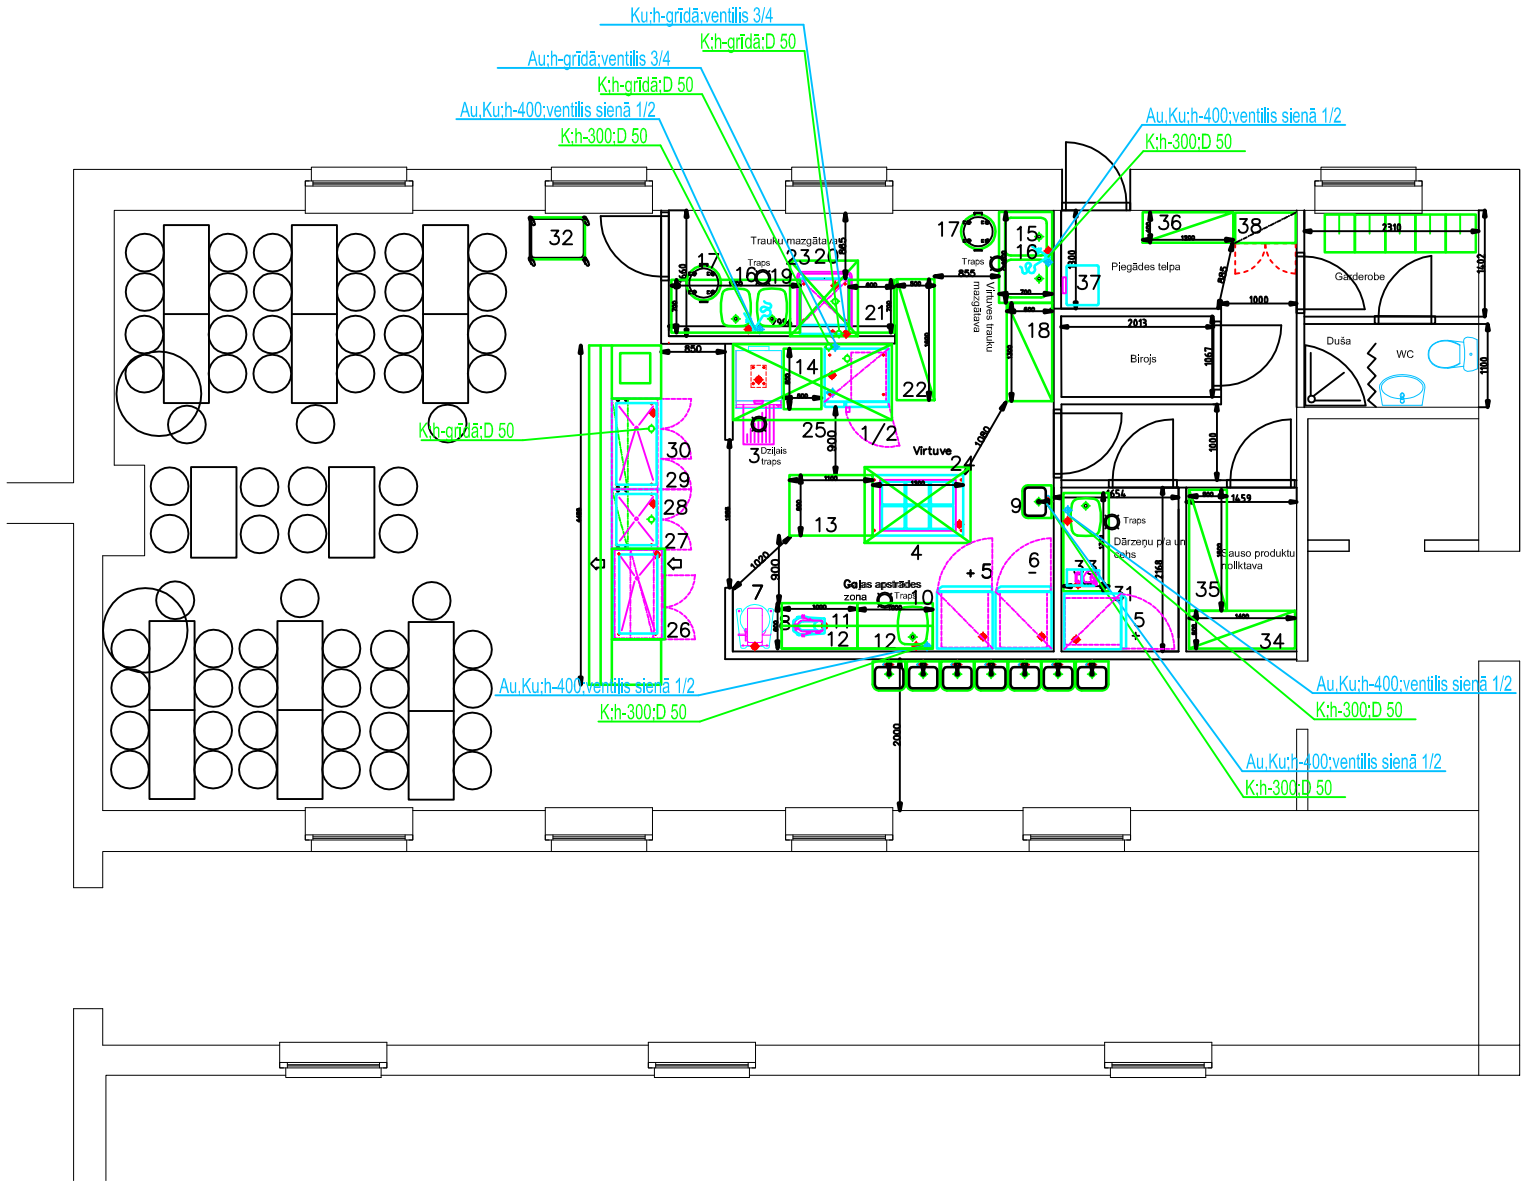

Kārķu pamatskola - ēdnīcas telpu izbūve Kārķu pamatskola, Kārķu pagasts, Valkas novads					STADIJA	LAPA	IZM.	MĒROGS
					TP	TN - 4		B/M
				Pasūtītājs: **Valkas novada dome.** Reģ.Nr.90009114839 Semināra iela 9, Valka, Valkas novads, LV-4701	MARKA	PASŪT. NR.	ARHĪVA NR.	
Būvpr.d.vad.	Ilze Mekša		09.07.2014.		TN	567/2013/2-16		
Izstrādāja	J.Vaščenkova		09.07.2014.	Lapas saturs: Tehnoloģiskais plāns ar ŪK pieslēguma vietām	SIA "WONDERFULL" Stabu iela 47 -26, Rīga, LV-1011, tālr.: 20284140, e-pasts: info@wonderfull.lv			