


Griezums pa asi E-M
M 1:100

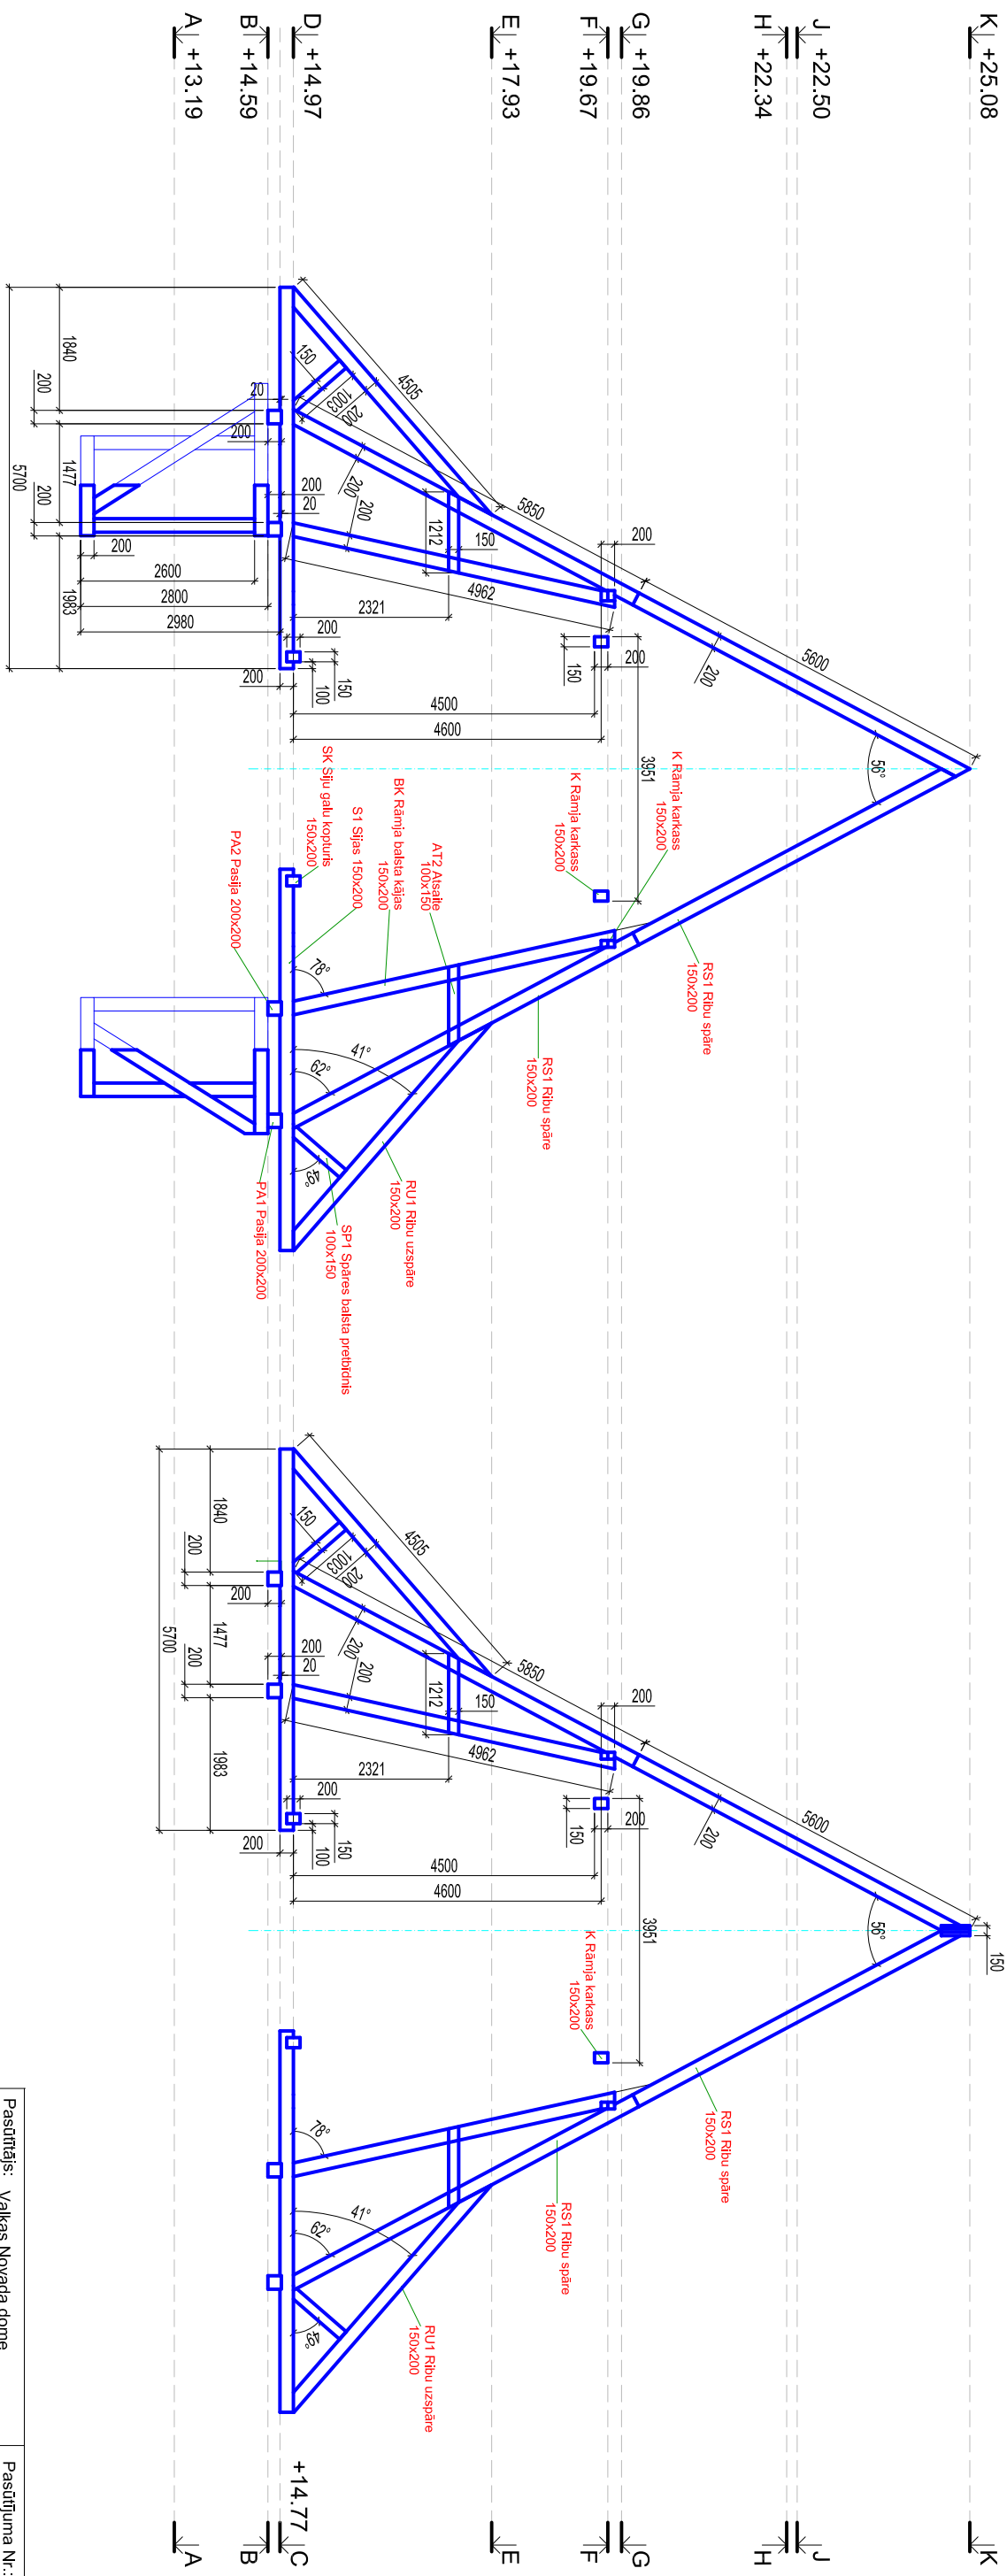

Griezums pa asi A-I
M 1:100

Pasūtītājs: Valkas Novada dome reģ. nr. LV90009114839 Seminātra iela 9, Valka Valka nov., LV-4701	Pasūtītājuma Nr.: VND/4-22/17/33
	Arh. reģ. nr.:
Objekts: Ērģemes pils Ziemeļu tornis	
Adrese: Ērģemes pils, Ērģeme Ērģemes pag., Valkas nov.	
Projekētājs: PROJEKTĒŠANAS BIROUS "KONVENTS" Reģ. Nr. 40103103769 Būvniecšana reģ. Nr. 3804-R Mazā Pils iela 6 Rīga LV 1050, Latvija Tel. 67228627	
Rasējums:	
Jumta konstrukciju griezum pa asi E-M, A-I	
Būvprojekta vad.:	Datums:
Pēteris Blūms	28.02.2018.
Projekta daļas vad.:	Datums:
Vilhelms Bricis	28.02.2018.
Amietis:	Datums:
Oļo Ozols	28.02.2018.
Marka:	Stadija:
BK	BP
Lapas izmērs:	Lapa:
A3	11