



JUMTA KONSTRUKCIJU PLĀNS D UZ ATZĪMES +14.97  
M 1:100

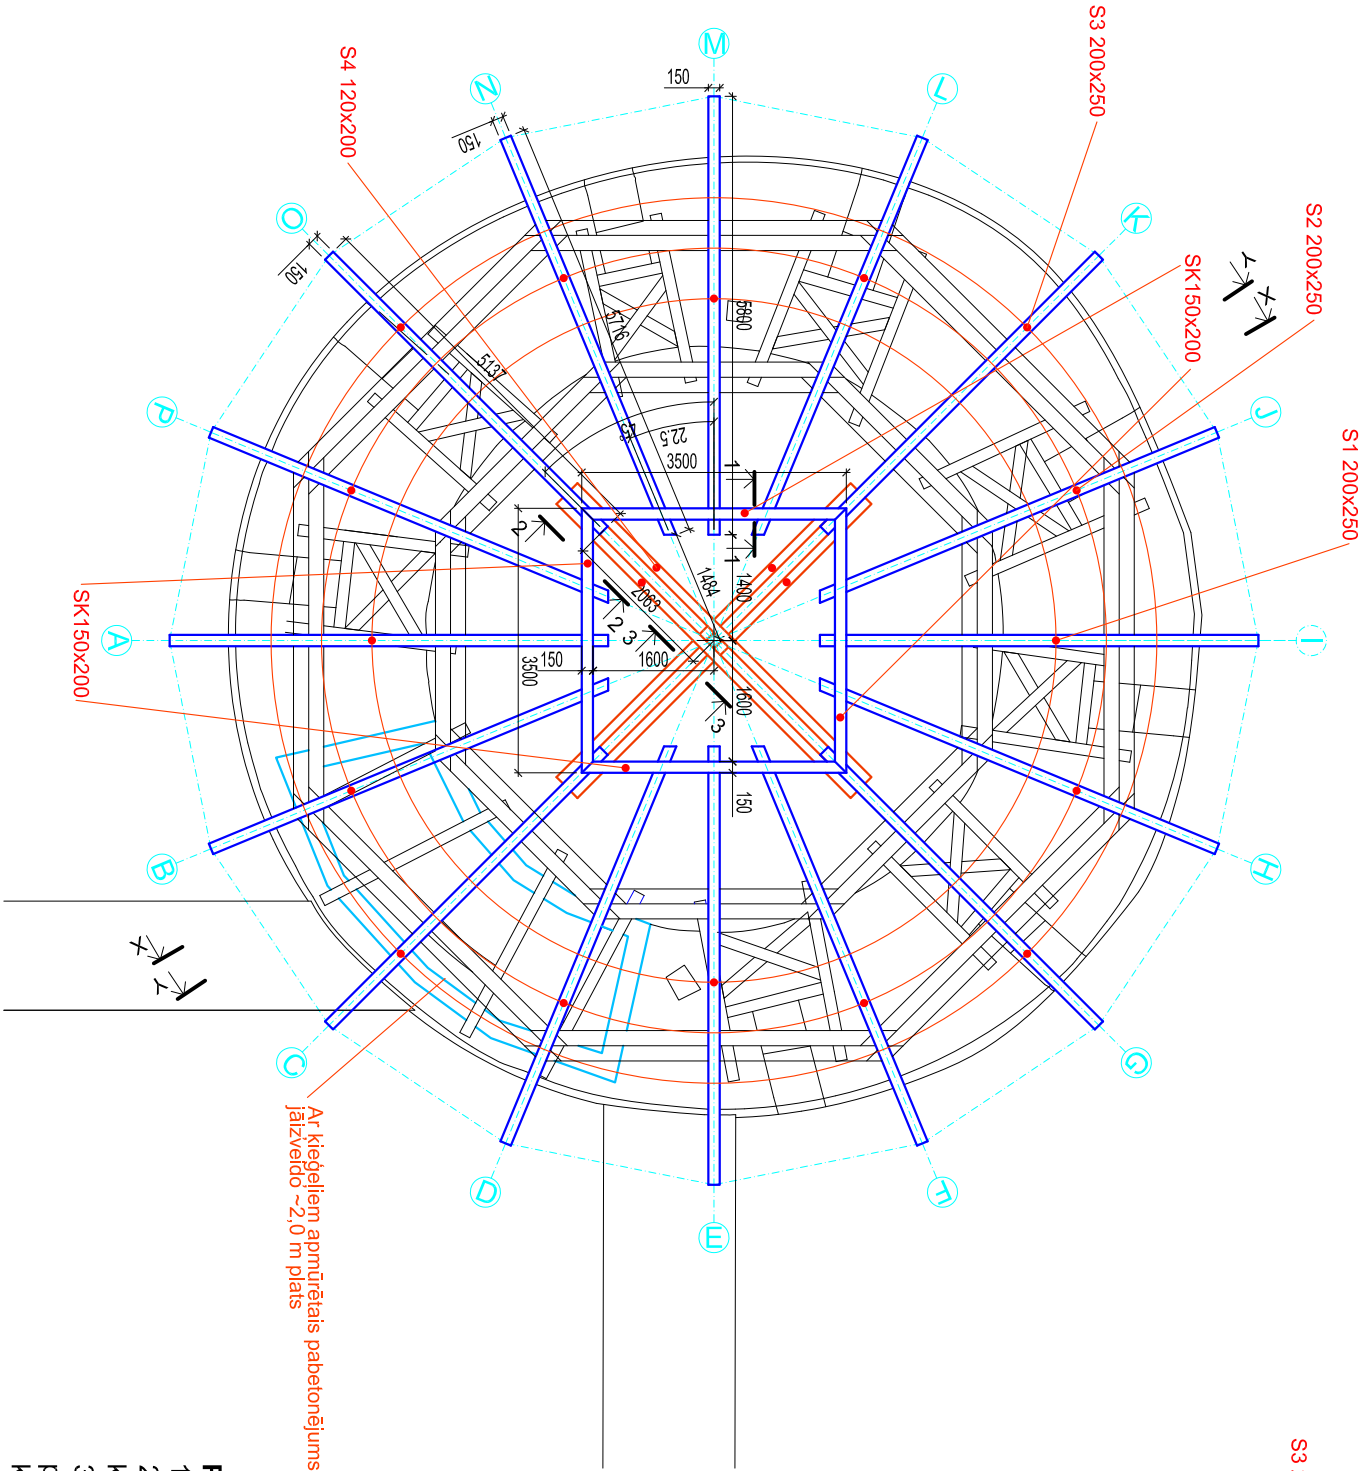

Ar kriegelēm apmūrētais pabetonējums  
jāzveido ~2,0 m plats

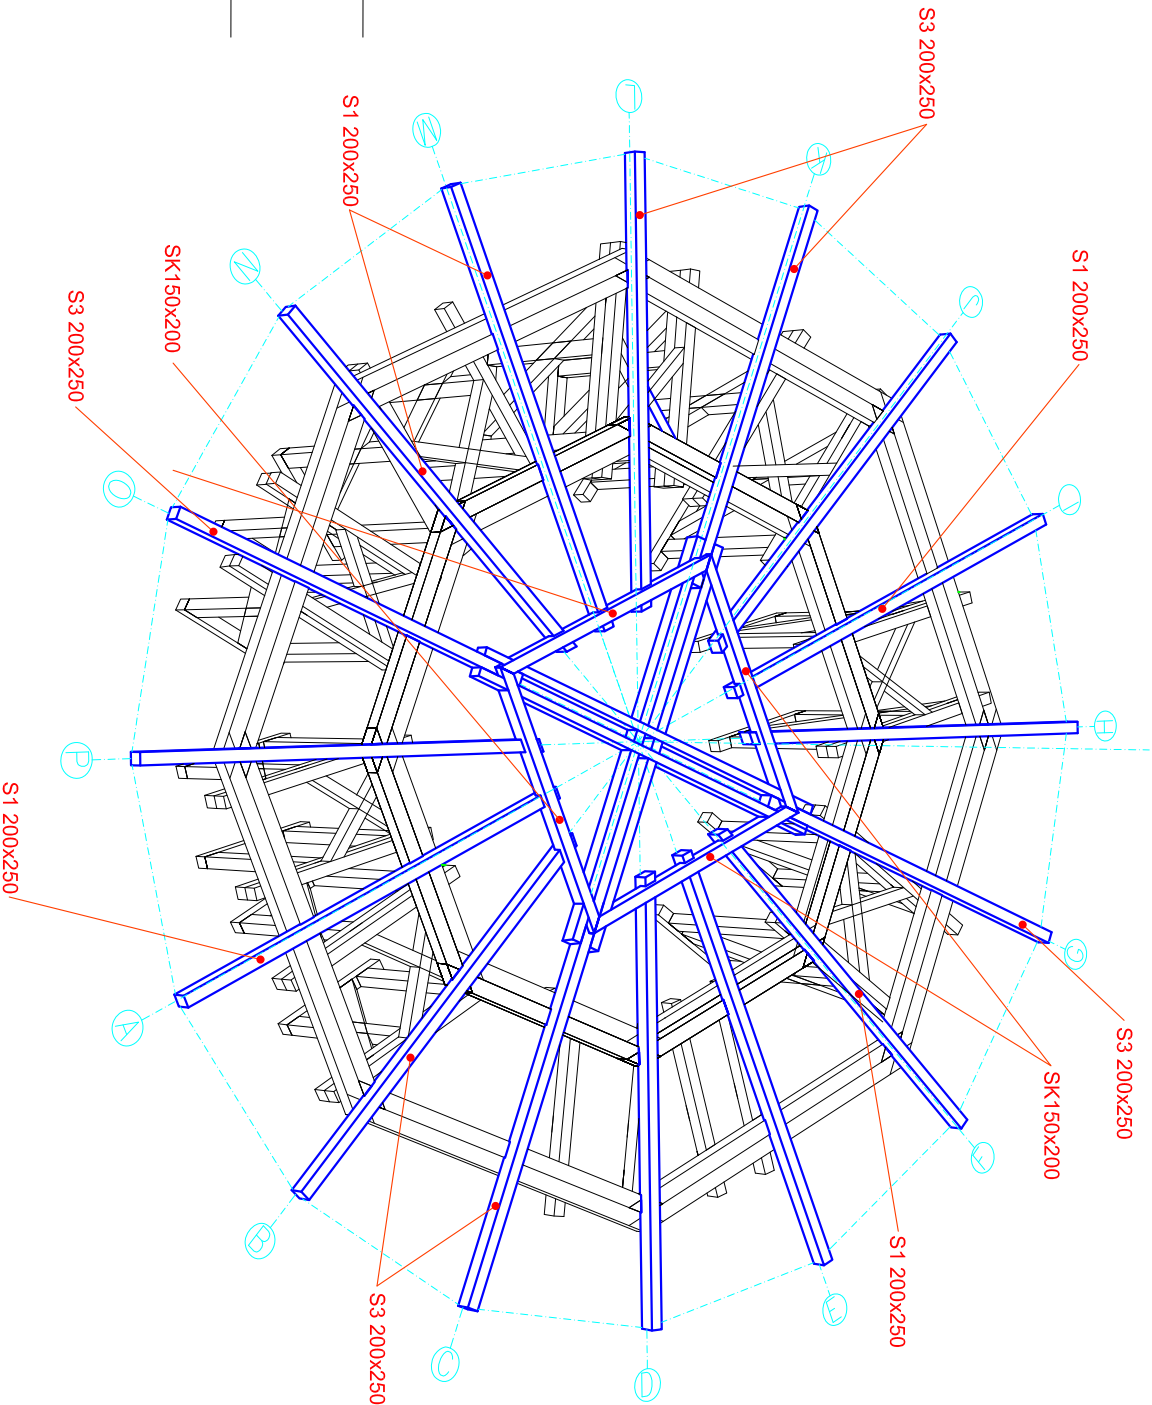

PIEZĪMES:

- Mēri plānos doti milimetros, augstuma mēri – metros.
- Koka konstrukciju izgatavošanai lietot priedes vai egles koksni, stiprības klase C24, mitrums <18%.
- Pirms koka būvelementu sortimenta izžāvēšanas pārbaudīt par būvkoču nodurģumu konkrētā veida konstrukcijas izgatavošanai.
- Būvkočs nedrīkst būt ar vējgriezes izpaušmēm, ar tukšiem zariem, kaltis uz celma.
- Visas koka konstrukcijas apstrādājamas ar dabīgas koksnēs tonalitātes antipirēniem.
- Mūra, betona, metāla konstrukciju saskares vietās iestrādājama 2-slaņu ruberoīda izolācija 2 kārtās, to piegriežot precīzi pēc balstvietas konfigurācijas.
- Koka konstrukciju savstarpējai savienošanai prioritāri izmantot tradicionālos namdaru savienojumus, lejteicamās plašāk lietoto mezglu shēmas ietvertas šī sējuma saturā.
- Neskaidību gadījumos nekavējoties konsultēties ar AU vadītāju.
- Nepieciešamības gadījumos mezglu stiprībai un drošībai lietot cietkoksnes tapas un buļskrūvju stiprinājumus ar pretbīdņiem.

KOKMATERIĀLU SPECIFIKĀCIJA						
Marka	Elements	šķērsg. b, mm	šķērsg. h, mm	Kopējais garums, m	Kopējā kubatūra, m³	Skats, garums, m
1. Ilnēna sijas	S1	200	250	22.80	1.14	4
	S2	200	250	44.80	2.24	8
	S3	200	250	20.40	1.02	4
	S4	120	200	22.00	0.53	4
	SK	Siju galu kopturis	150	200	14.00	0.42

Pasūtītājs: Valkas Novada dome reģ. nr. LV90009114839 Semināra iela 9, Valka Valkas nov., LV-4701		Pasūtījuma Nr.: VND/4-22/17336 Ath. reģ. nr.:	
Objekts: Ērģemes pils Ziemeļu tornis			
Adrese: Ērģemes pils, Ērģeme Ērģemes pag., Valkas nov.			
Projektētājs: PROJEKTĒŠANAS BIROJS "KONVENTS" Reģ. Nr. 40103103769 Būvkomersanta reģ. Nr. 3804-R Mazā Pils iela 6 Rīga LV-1050, Latvija Tāl. 67228627			
Rasējums: Jumta konstrukciju plāns D uz atzīmes +14.97			
Būvprojekta vad.: Pēteris Blums		Datums: 28.02.2018.	
Projekta daļas vad.: Vilhelms Bricis		Datums: 28.02.2018.	
Arhitekts: Oto Ozols		Datums: 28.02.2018.	
Marka: BK		Stadija: BP	
Lapas izmērs: A3		Lapu sk.: 24	