


DZELZSBETONA MŪRLATAS MEZGLS M1  
M 1:20

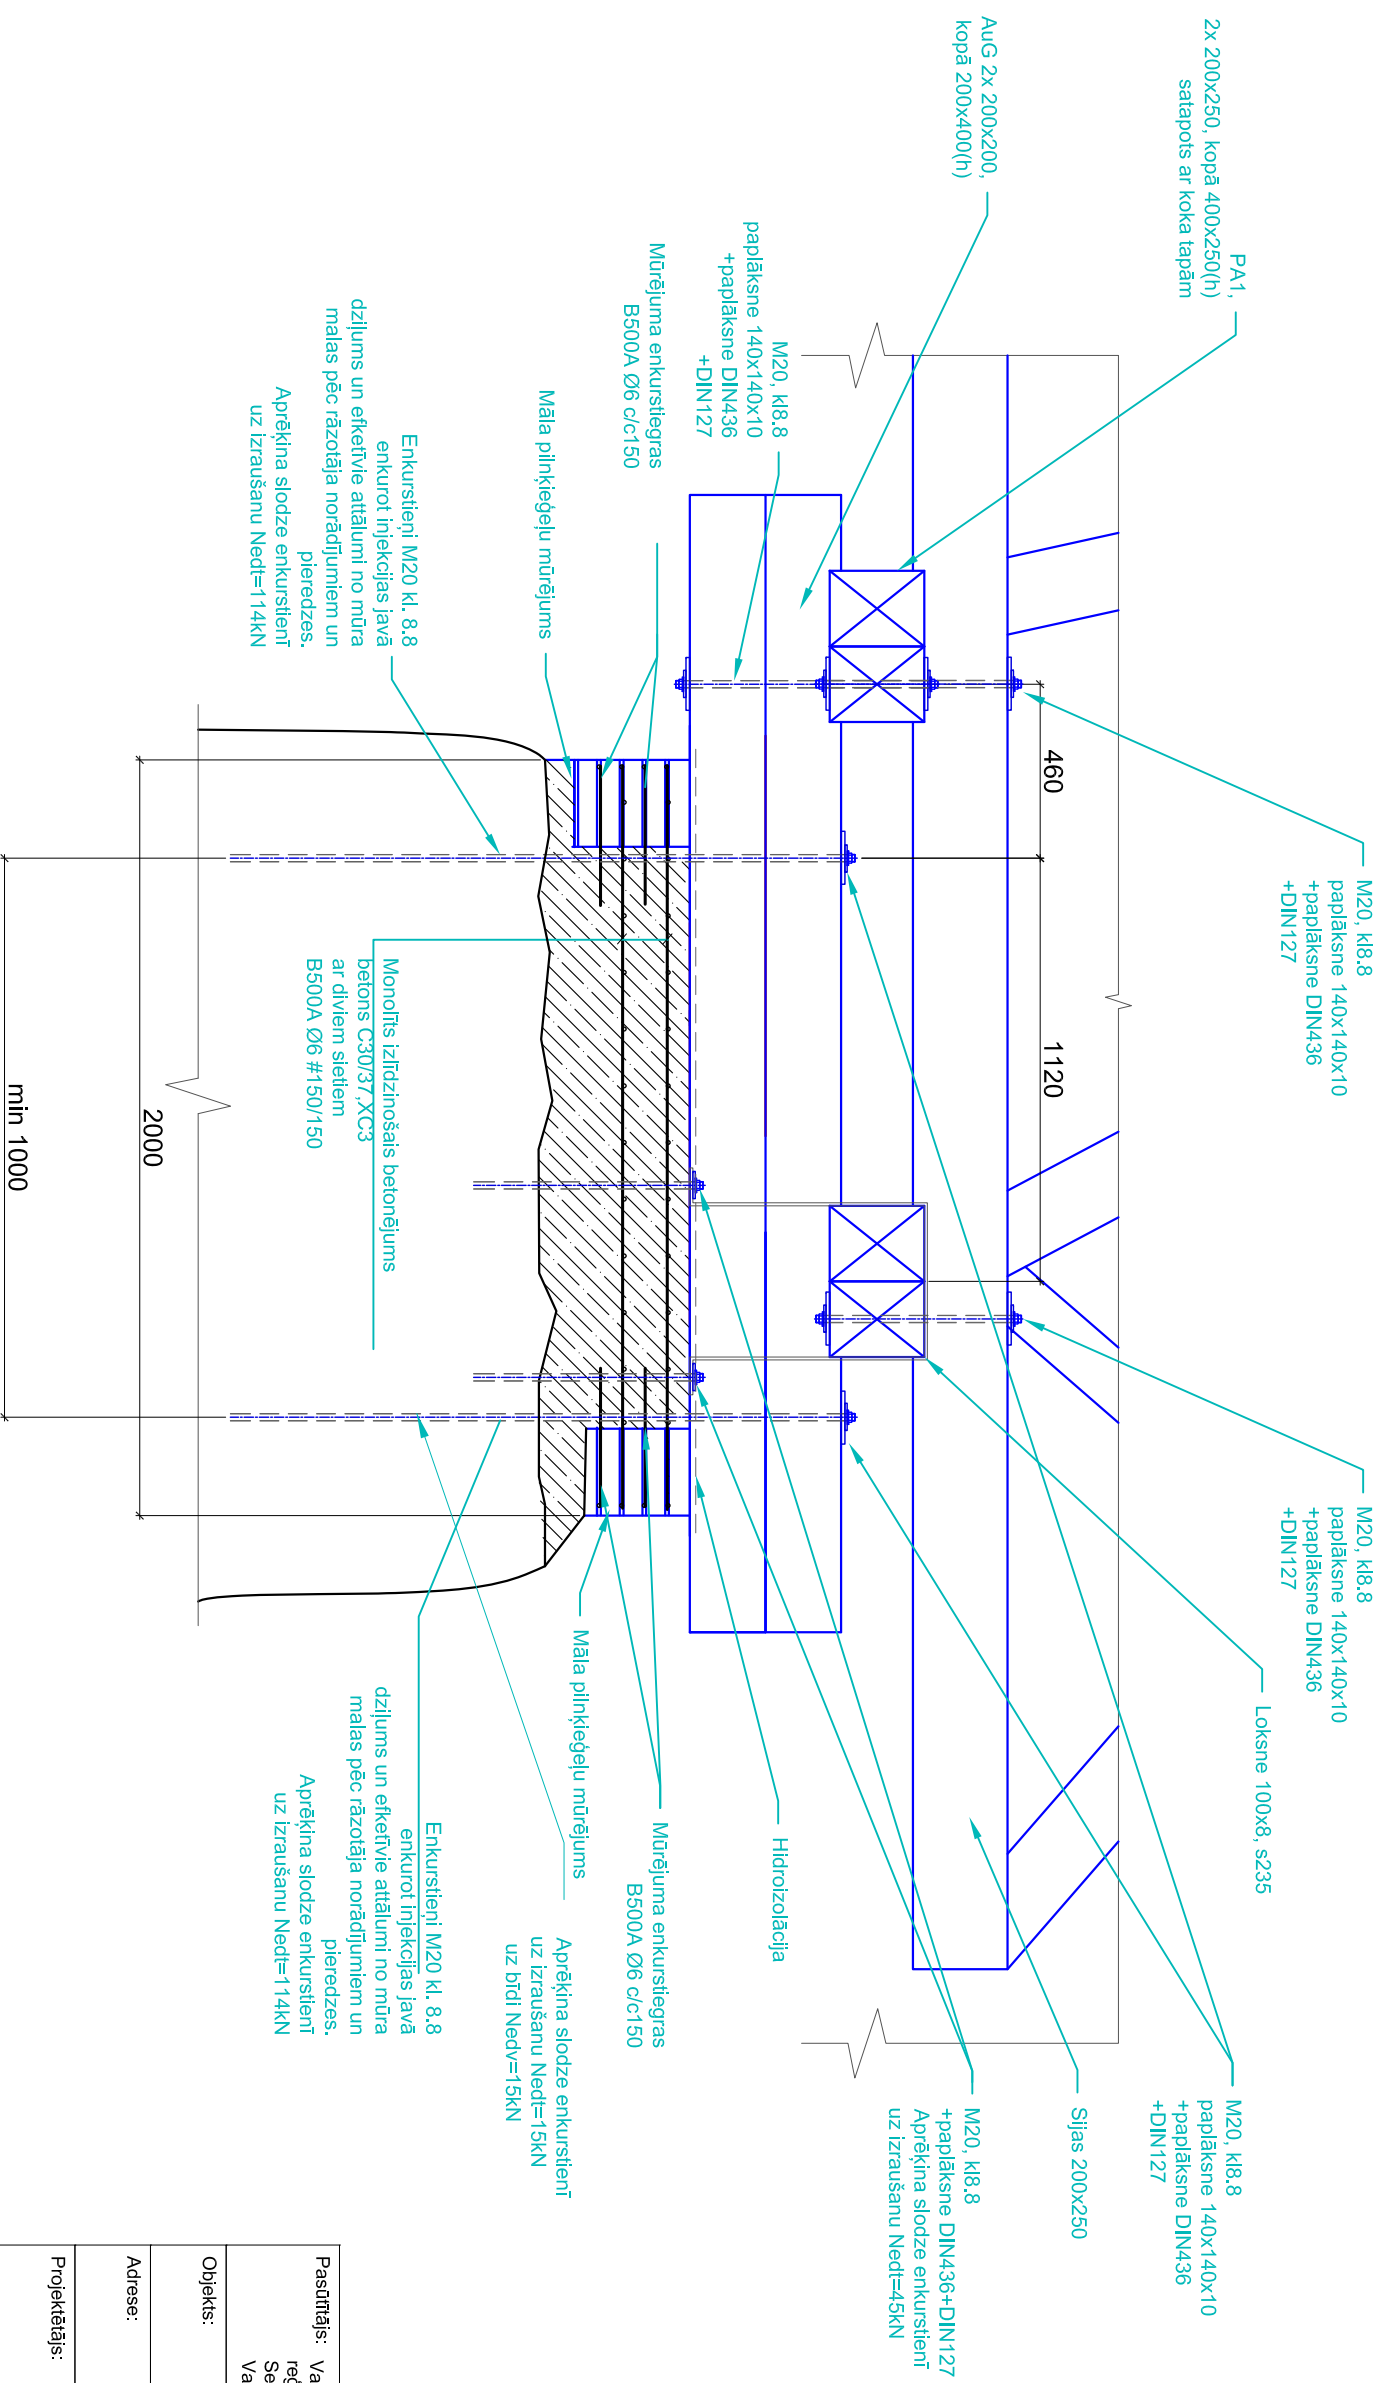

Pasūtītājs:	Valkas Novada dome reģ. nr. LV90009114839 Semināra iela 9, Valka Valkas nov., LV-4701	Pasūtītājuma Nr.: VND/4-22/17/336
Objekts:	Ērģemes pils Ziemeļu tornis	Ath. reģ. nr.:
Adrese:	Ērģemes pils, Ērģeme Ērģemes pag., Valkas nov.	
Projekktētājs:	PROJEKTEŠANAS BIROJS "KONVENTS" Reģ. Nr. 40103103769 Būvkomersanta reģ. Nr. 3804-R Mazā Pils iela 6 Rīga LV 1050, Latvija Tāl. 672228627	
Rasējums:	Griezumums C-C	
Būvprojekta vad.:		Datums:
Pēteris Blums		28.02.2018.
Projekta daļas vad.:		Datums:
Vilhelms Brics		28.02.2018.
Antieksts:		Datums:
Olo Ozols		28.02.2018.
Marķa:	Mērogs:	Stadija:
BK	1:20	BP
Lapas izmērs:	Lapu sk.:	Lapa:
A3	24	20