
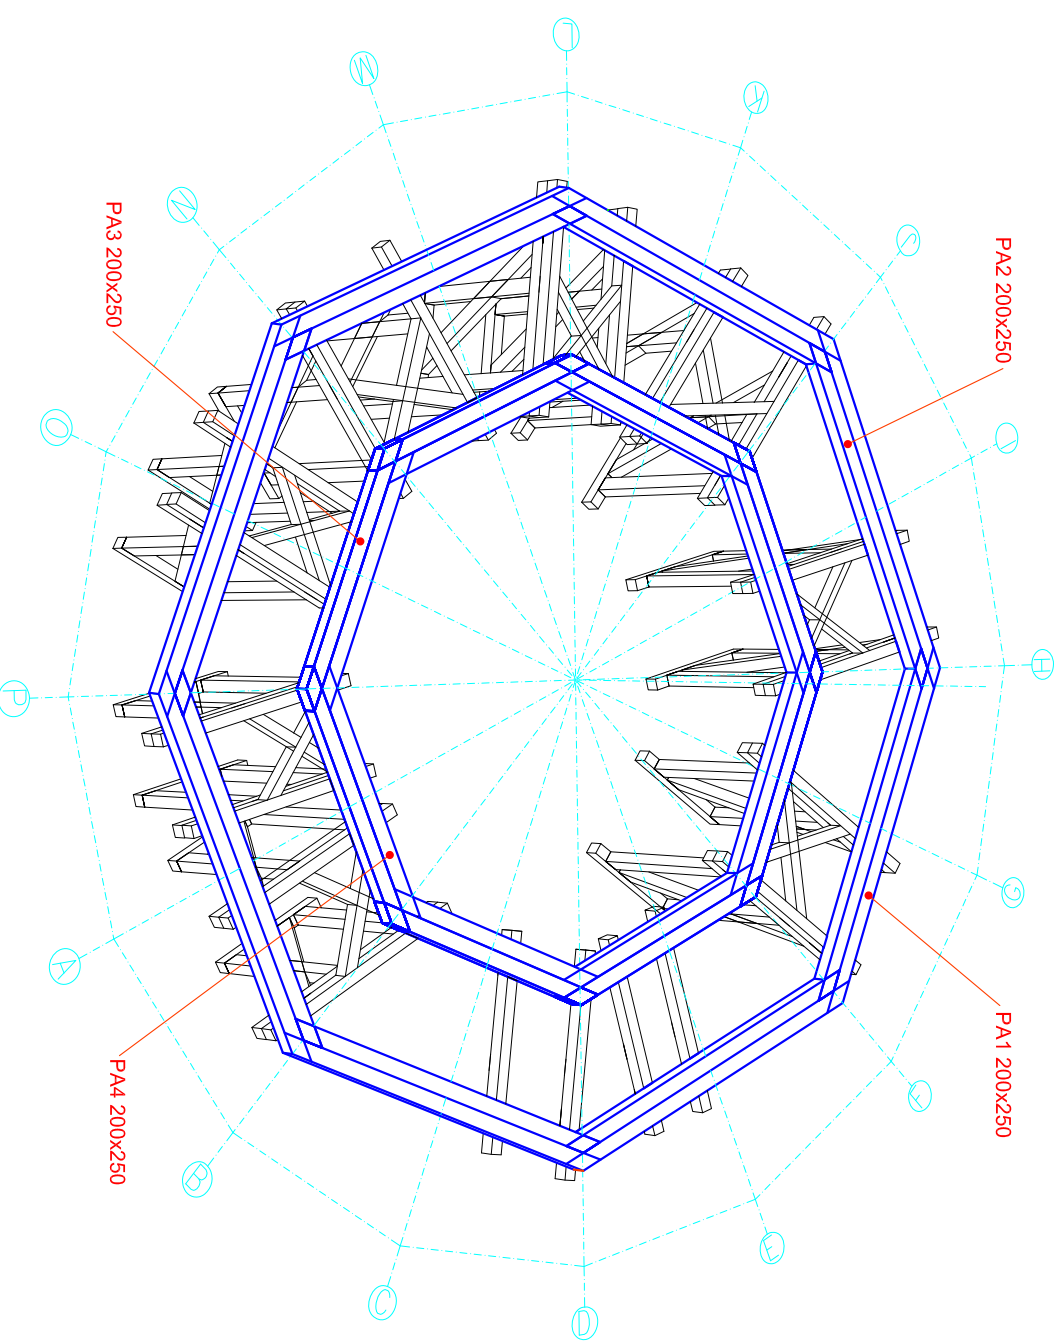


JUMTA KONSTRUKCIJU PLĀNS C UZ ATZĪMES +14.77
M 1:100

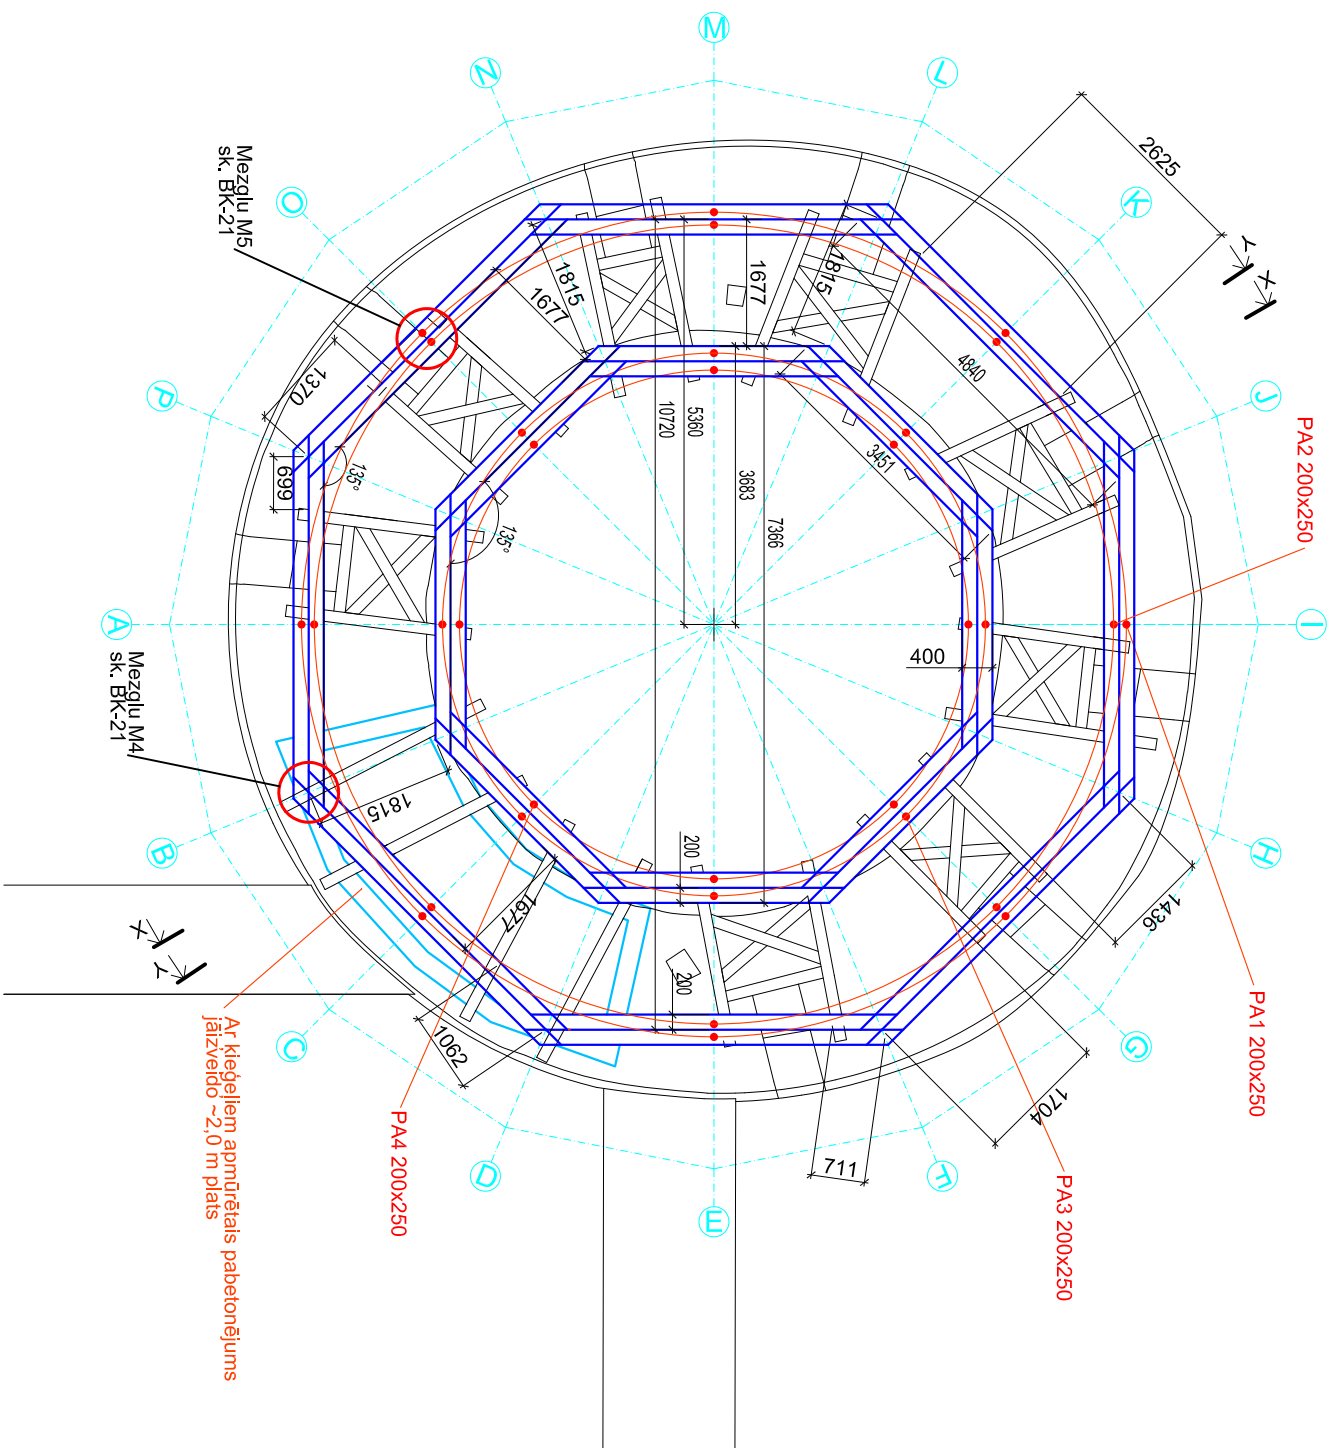

KOKMATERIĀLU SPECIFIKĀCIJA									
	Marka	Elements	šķērsg. b, mm	šķērsg. h, mm	Kopējais garums, m	Kopējā kubatūra, m³	Skats, gab.	Konstr. garums, m	Koknes stiprības klase
1. Iļmeņa pasijas	PA1	Pasijas	200	250	40.00	2.00	8	5	C24
	PA2	Pasijas	200	250	38.40	1.92	8	4.8	C24
	PA3	Pasijas	200	250	27.20	1.36	8	3.4	C24
	PA4	Pasijas	200	250	25.60	1.28	8	3.2	C24

PIEZĪMES:

1. Mēri plānos doiti milimetros, augstuma mēri – metros.
 2. Koka konstrukciju izgatavošanai lietot priecdes vai egles koksni, stiprības klase C24, mītrums <18%.
 3. Pirms koka būvelementu sortimenta izžāvēšanas pārīecināties par būvroku noderīgumu konkrētā veida konstrukcijas izgatavošanai.
 4. Būvkokus nedrīkst būt ar vējgriezes izpaušmēm, ar tukšiem zarēm, kaltis uz celma.
 5. Visas koka konstrukcijas apstrādājamas ar dabīgas koksnes tonālītātes antiplīvēniem.
 6. Mūra, betona, metāla konstrukciju saskares vietās iestrādājama 2-sliņu ruberoīda izolācija 2 kārtās, to piegriežot precīzi pēc balstvietas konfigurācijas.
 7. Koka konstrukciju savstarpējai savienošanai prioritāri izmantot tradicionālās namdaru savienojumus, ļeteicamās plašāk lietoto mezglu shēmas ievērtas šī sējumā saturā.
 8. Neskaidrtību gadījumos nekavējoties konsultēties ar AU vadītāju.
- pretbīdņiem.

Pasūtītājs:	Valkas Novada dome reģ. nr. LV900009114839 Semināra iela 9, Valka Valkas nov., LV-4701	Pasūtītājuma Nr.: VND/4-22/17/336
Objekts:	Ērģemes pils Ziemeļu tornis	Arh. reģ. nr.:
Adrese:	Ērģemes pils, Ērģeme Ērģemes pag., Valkas nov.	
Projektētājs:	PROJEKTIŠANAS BIROUS "KONVENTS" Reģ. Nr. 40103103769 Būvkomersanta reģ. Nr. 3804-R Mazā Pils iela 6 Rīga LV 1050, Latvija Tēl. 67228627	
Rasējums:	<p align="center">Jumta konstrukciju plāns C</p> <p align="center">uz atzīmes +14.77</p>	
Būvprojekta vad.:		Datums:
Pāreins Būvms		28.02.2018.
Projekta dalas vad.:		Datums:
Vilhelms Brics		28.02.2018.
Ahtieks:		Datums:
Oto Ozols		28.02.2018.
Marka:	Mērogs:	Stādīja:
BK	1:100	BP
Lapas izmērs:	Lapu sk.:	Lapa:
A3	24	4