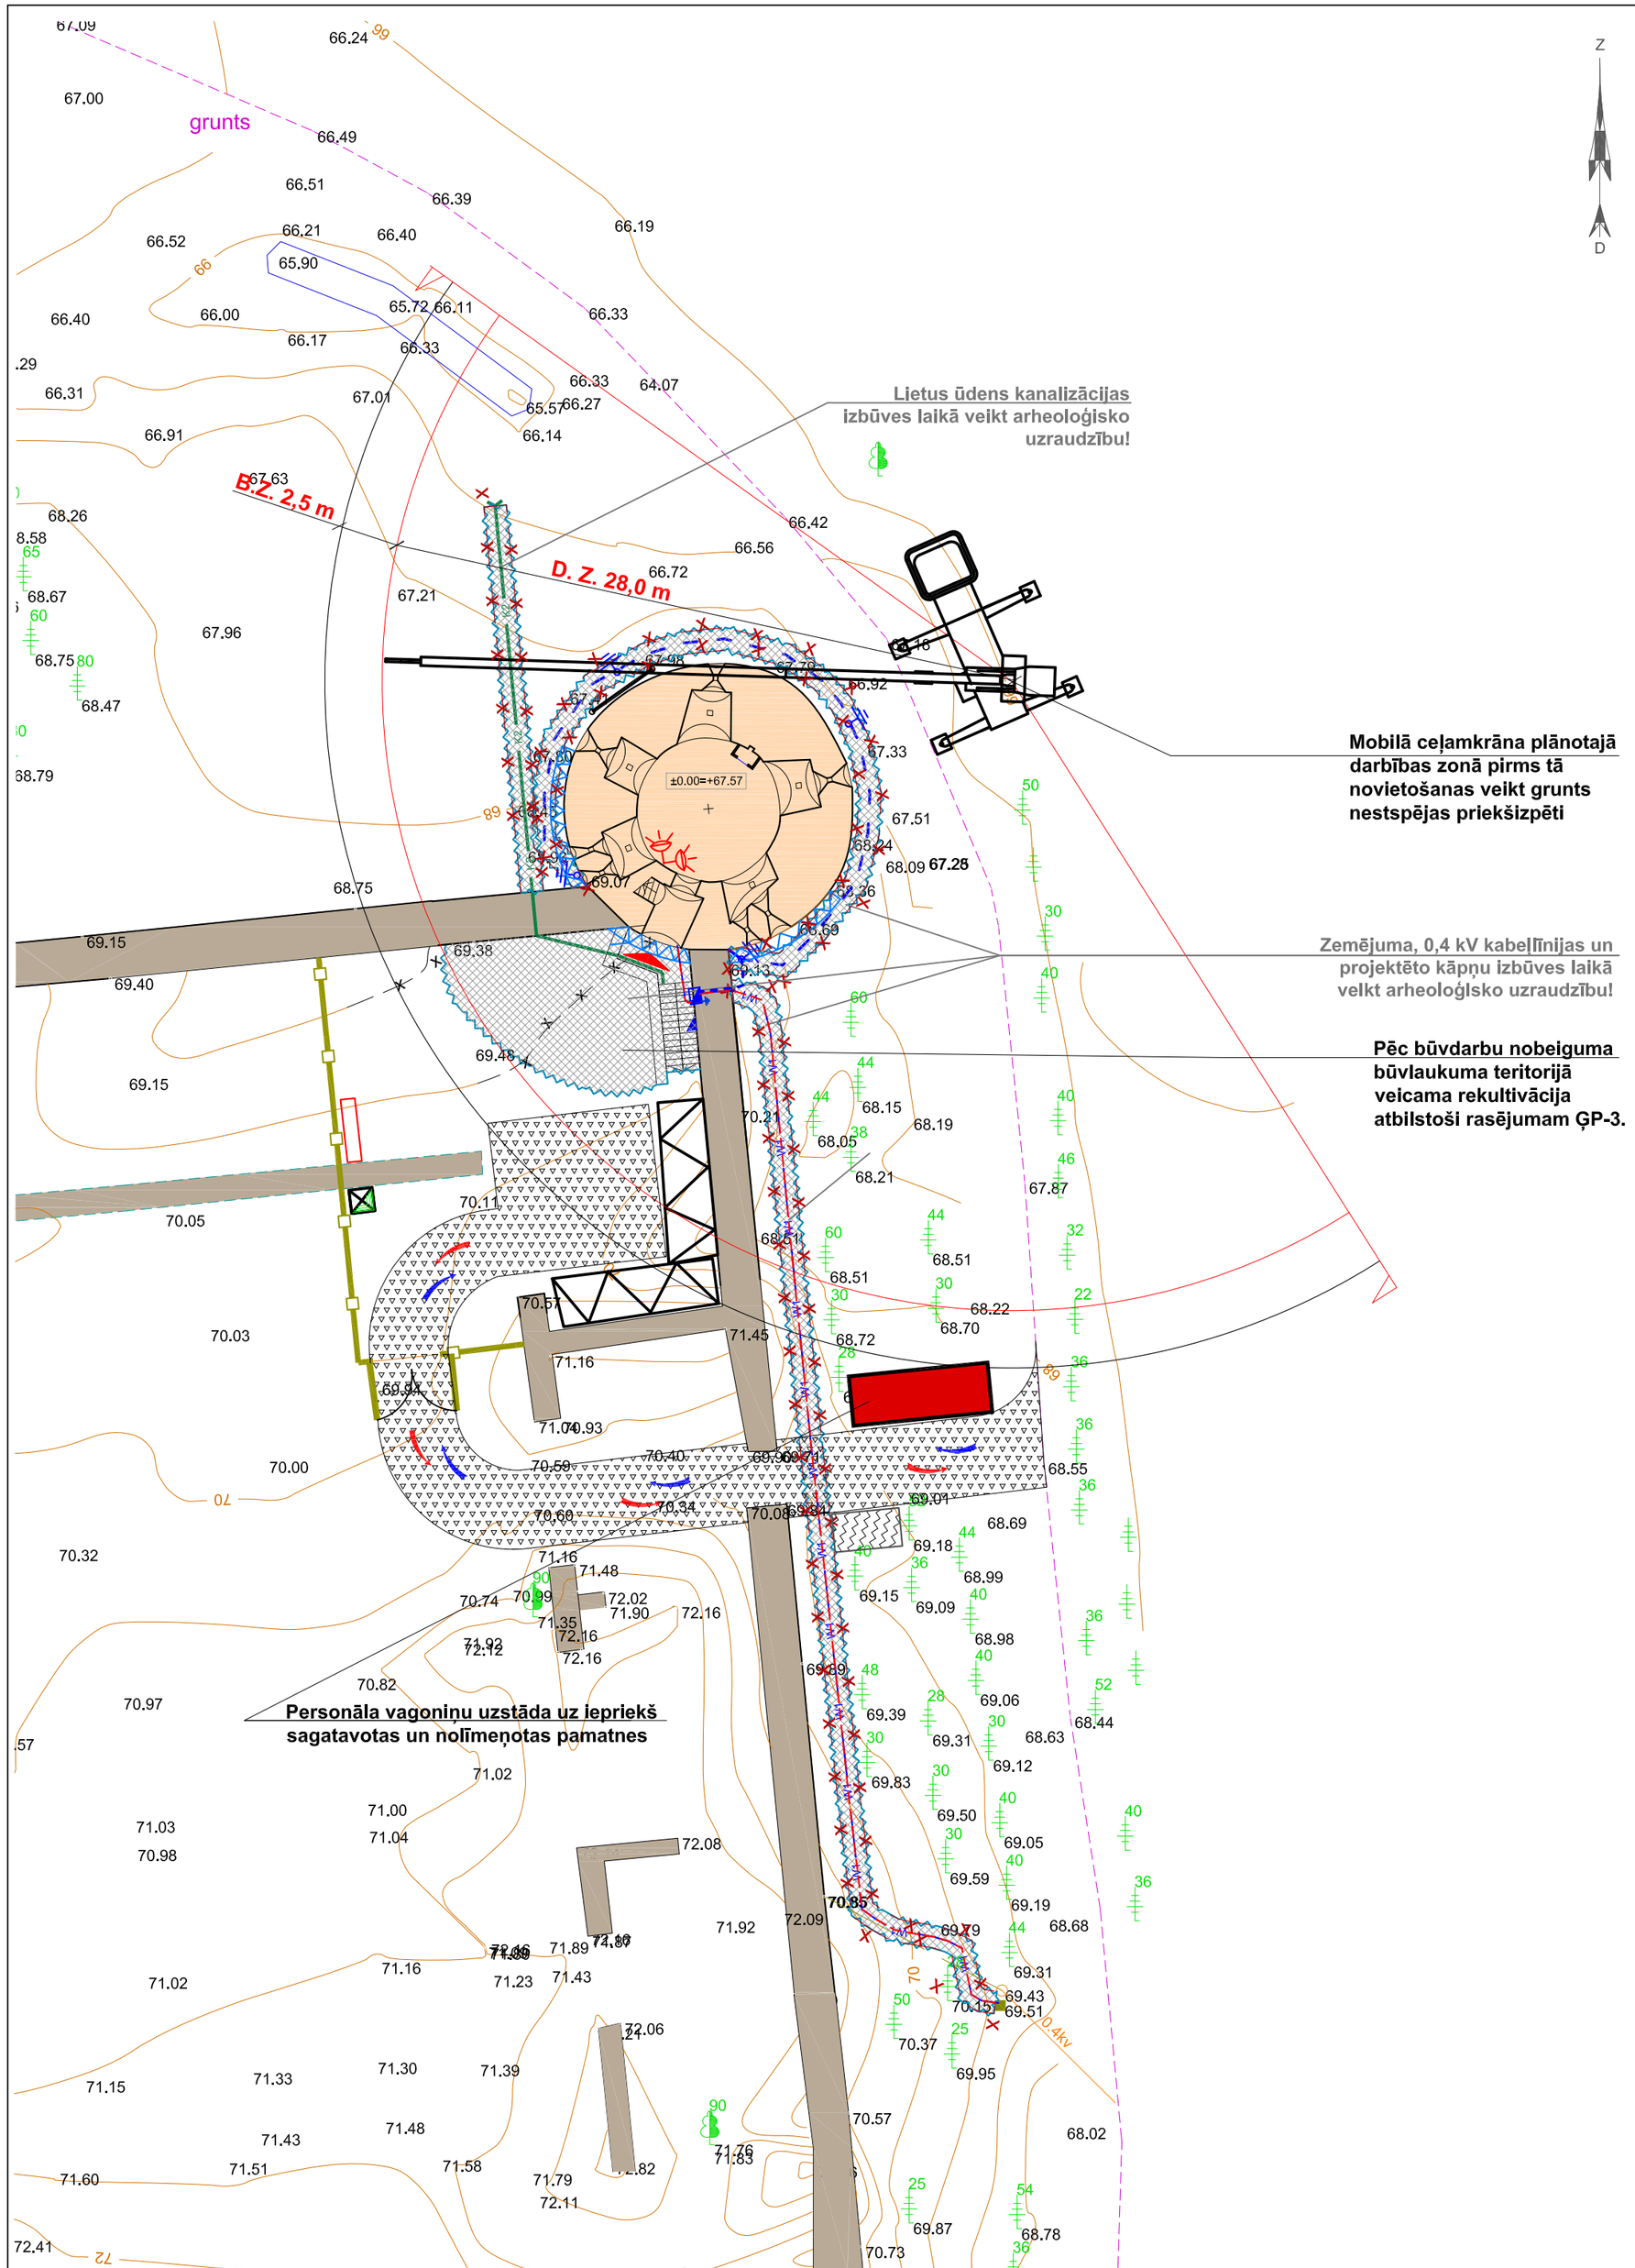

BŪVLAUKUMA APRĪKOJUMA SPECIFIKĀCIJA

NR.	APZĪMĒJUMS	NOSAUKUMS	MĒRV.	DAUDZ.	RAKSTUROJUMS
1		BŪVLAUKUMA NOŽOGOJUMS	m	155	AUGSTUMS 1.8m
2		VĀRTI /pagaidu/	gab.	1	PLATUMS 4.0m
3		UGUNSDZĒSĪBAS INVENTĀRS	kompl.	1	
4		DARBU VADĪTĀJA UN PERSONĀLA TELPAS	gab.	1	KONTEINERS 2.2 m x 6.2 m
5		PAGAIDU TUALETE	gab.	1	(1 gab.~10 nodarbin.); IZVEŠANU ORGANIZĒ PĒC VAJADZĪBAS
6		BŪVGRUŽU KONTEINERS	gab.	1	5-10 m³ KONTEINERS
7		PAGAIDU PROŽEKTORS	gab.	1	1000 lm
8		BŪVTĀFELE	gab.	1	izvietot uz torņa sienas blakus 2. stāva logam
9		CELTNIS	gab.	1	CELTNIS SAN MARCO SMH-360 (CELTSPĒJA PIE 22,30 m: 1100 kg: PIE 13,90 m: 2000 kg) VAI ANALOGS
10		FASĀŽU UN INTERJERA SASTATNES (SUMMĀRAIS GARUMS)	t.m	30	~ 12,5 m AUGSTUMĀ, MAX SLODZE 5 kN/m²

PIEŅEMTIE APZĪMĒJUMI:

- **Projektējamā ēka**
- **Ieeja ēkā**
- **Projektējamā lietus kanalizācija**
- **Zemējuma kontūrs (kopne 5052-30x3.5mm) savienojams ar vertikāliem novadītājiem izmantojot RD10 stiepli.**
- **zemējuma elektrodi 3 x 219/20BP 20x1500**
- **projektētās 0.4kV kabeļlīnijas**
- **projektējamā spēka sadalne**
- **Autotransporta kustība**
- **Laukumi materiālu nokraušanai**
- **Tranšeja inženierkomunikācijas ievietošanai**
- **Komunikāciju urbums ar horizontālā virziena urbšanas metodi**
- **Celtņa bīstamā zona**
- **Celtņa pagrieziena ierobežojums**
- **Celtņa darba zona**
- **Celtņa darbības bīstamā zona**
- **Norokams reljefs**
- **Zemes darbi ar arheoloģisko uzraudzību**
- **Esošs pagaidu piebraucamais ceļš**

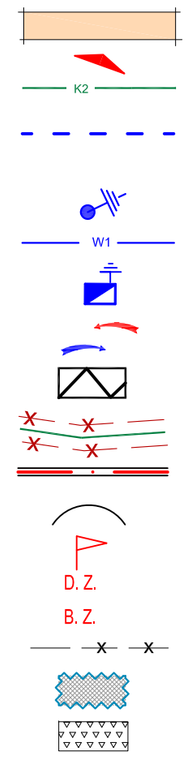

ŠĪ BŪVPROJEKTA *DARBU ORGANIZĒŠANAS PROJEKTA* DAĻAS RISINĀJUMI ATBILST LATVIJAS BŪVNORMATĪVU UN CITU NORMATĪVO AKTU, KĀ ARĪ TEHNISKO VAI ĪPAŠO NOTEIKUMU PRASĪBĀM.

DARBU ORGANIZĒŠANAS PROJEKTA VADĪTĀJS — *PĒTERIS BLŪMS, SERT. NR. 10-0631* (vārds, uzvārds, sertifikāta Nr.)

(datums) (paraksts)

DARBA ORGANIZĀCIJAS PROJEKTA LAPU SARAKSTS

Darbu organizēšanas plāns DOP-1

ZEMES DARBU APJOMI

- IZVEDAMO BŪVGRUŽU UN IZRAKTĀ KULTŪRSLĀŅA APJOMS	24 m³
- ATGŪSTAMĀS AUGLĪGĀS GRUNTS APJOMS	36 m³
- ZEMES DARBI AR ARHEOLOĢISKU UZRAUDZĪBU	117 m²

PIEZĪMES

1. **OBJEKTS UN TĀ TERITORIJA IR KULTŪRAS PIEMINEKLIS UN ATRODAS VALSTS AIZSARDZĪBĀ, TĀDĒĻ VISI ZEMES DARBI VEICAMI ARHEOLOĢISKĀS UZRAUDZĪBAS KLĀTBŪTNĒ!**
2. Plāns sastādīts LAS - 2000.5 koordinātu sistēmā.
3. Ūdens piegādi objektā organizēt ar cisternu transportu.
4. Objektā šobrīd ir pievilkts pagaidu elektrības pieslēgums. Elektroenerģijas pieslēgumu būves vajadzībām veikt no šī pieslēguma, noslēdzot attiecīgus līgumus ar enerģijas piegādātājiem un iekārtu īpašniekiem.

Pasūtītājs: Valkas Novada dome reģ. nr. LV90009114839 Semināra iela 9, Valka Valkas nov., LV-4701		Pasūtījuma Nr.: VND/4-22/17/336
		Arh. reģ. nr.:
Objekts: Ērģemes pils Ziemeļu tornis		
Adrese: Ērģemes pils, Ērģeme Ērģemes pag., Valkas nov.		
Projektētājs: PROJEKTĒŠANAS BIROJS "KONVENTS" Reģ. Nr. 40103103769 Būvkomersanta reģ. Nr. 3804-R Mazā Pīlsiela 6 Rīga LV 1050, Latvija Tel. 67228627		
Rasējums: Darbu organizēšanas plāns		
Būvprojekta vad.: Pēteris Blūms		Datums: 28.02.2018.
Projekta daļas vad.: Pēteris Blūms		Datums: 28.02.2018.
Arhitekts: Līva Garkāje		Datums: 28.02.2018.
Marka: DOP	Mērogs: 1:250	Stadija: BP
Lapas izmērs: A2	Lapu sk.: 1	Lapa: 1