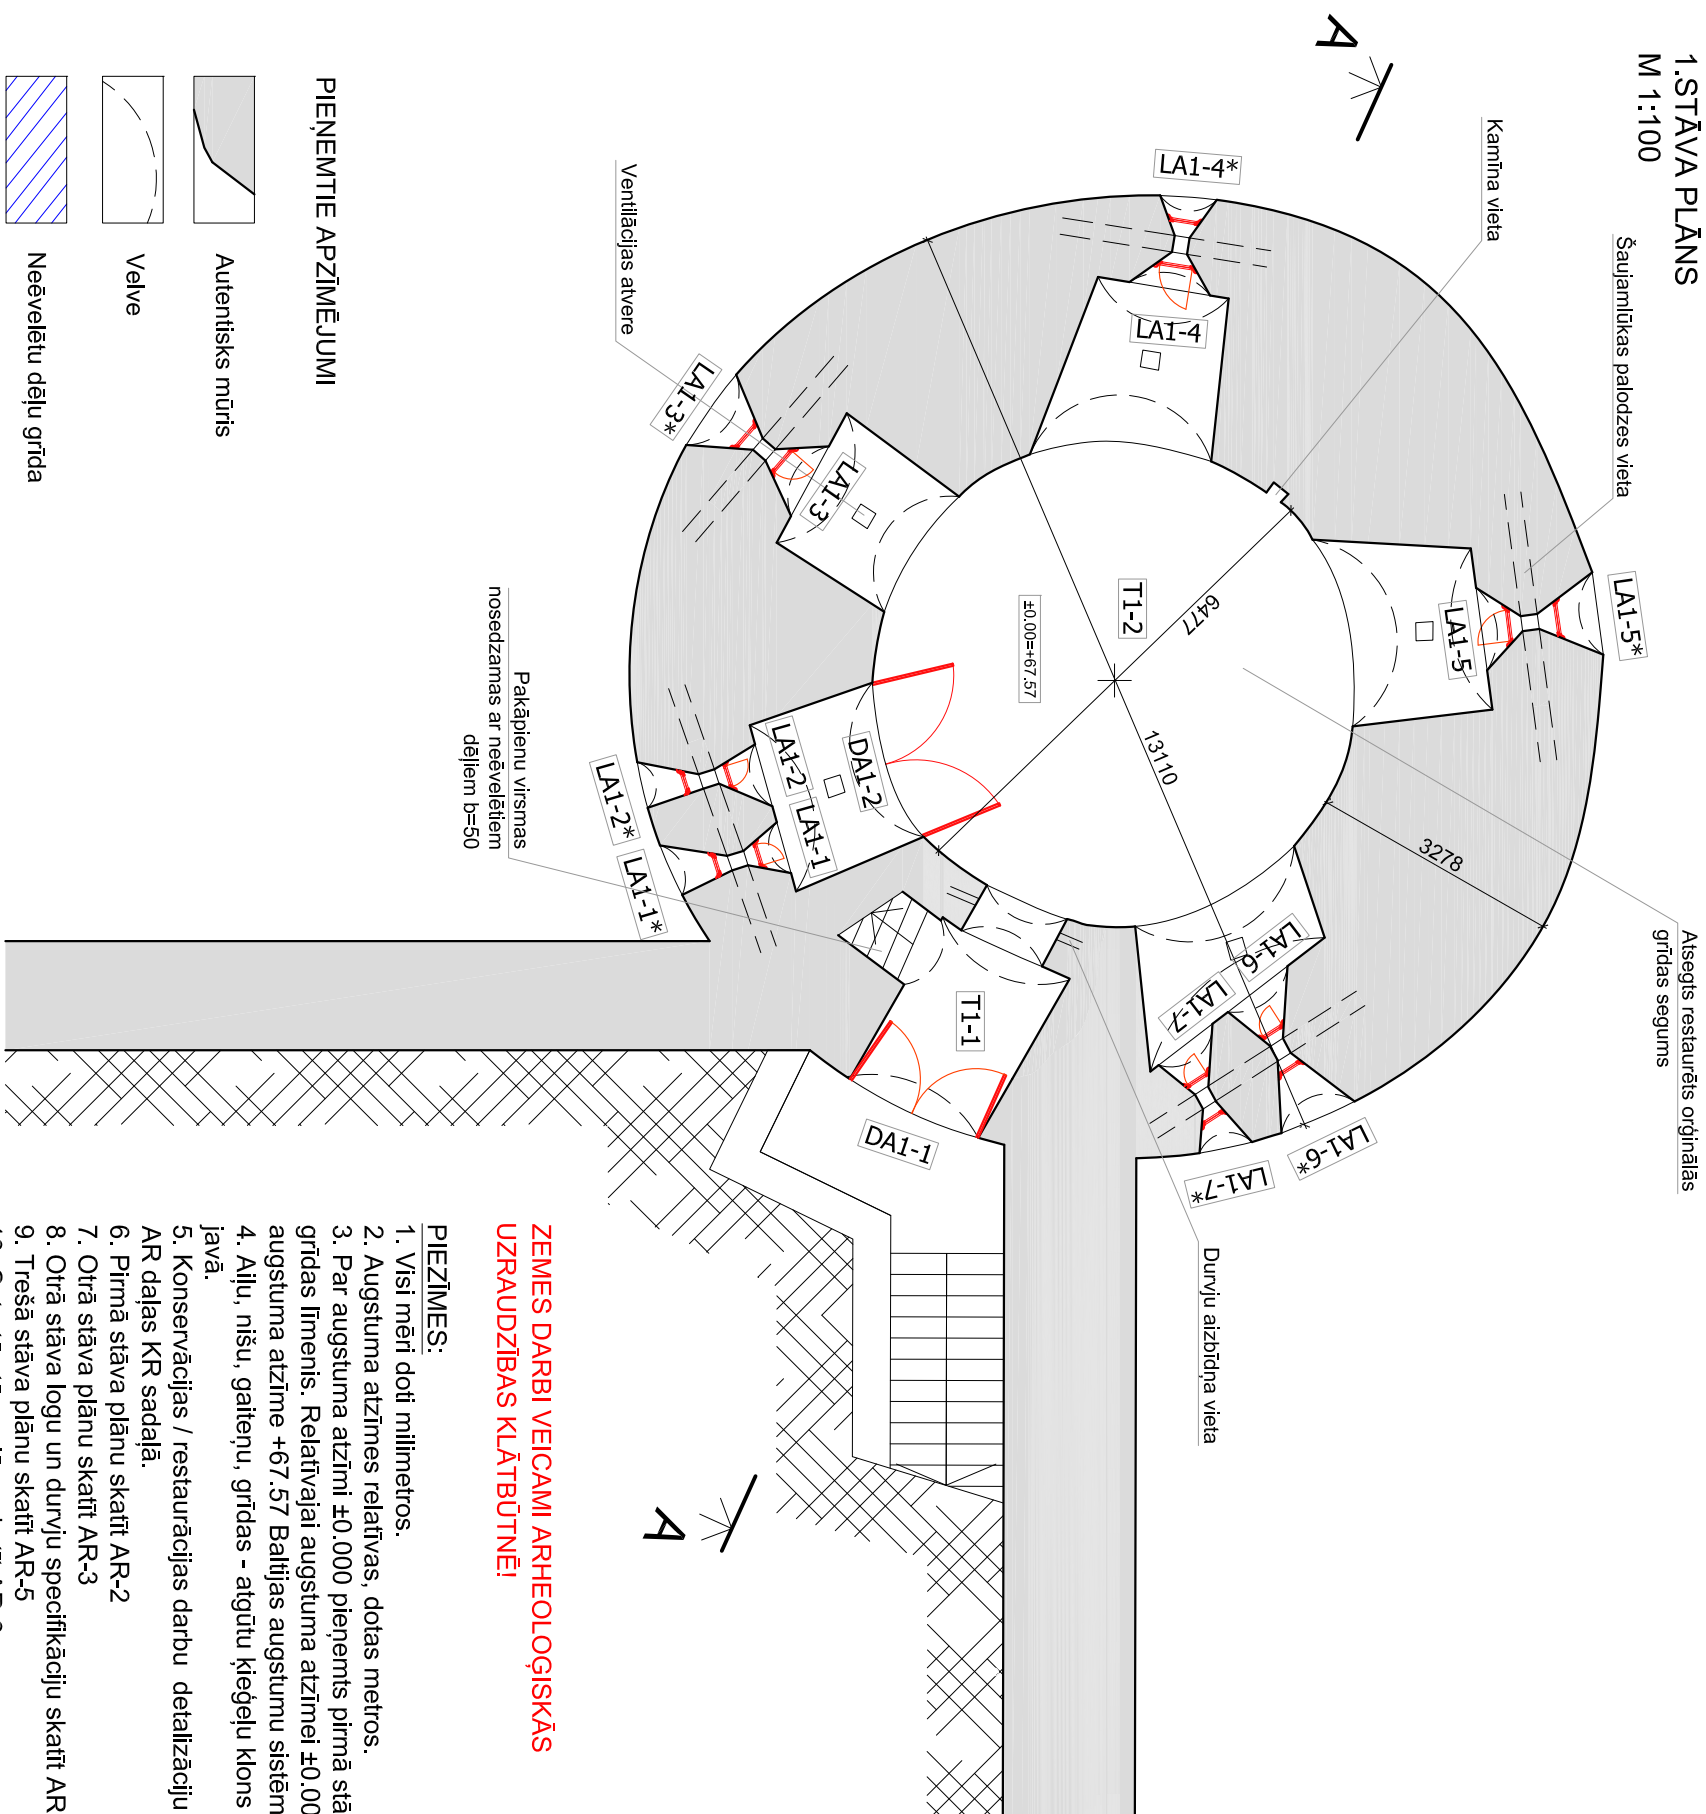


1. STĀVA PLĀNS

M 1:100

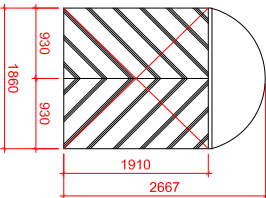
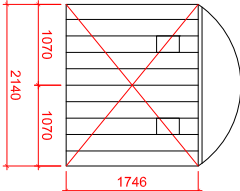
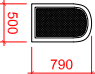
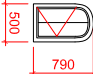


ZEMES DARBI VEICAMI ARHEOLOĢISKĀS
UZRAUDZĪBAS KLĀTBŪTNĒ!

PIEZĪMES:

1. Visi mēri doti milimetros.
2. Augstuma atzīmes relatīvas, dotas metros.
3. Par augstuma atzīmi $\pm 0,000$ pieņemts pirmā stāva grīdas līmenis. Relatīvajai augstuma atzīmei $\pm 0,000$ atbilst augstuma atzīme $+67,57$ Balūdas augstumu sistēmā.
4. Aļļu, nišu, gaitenju, grīdas - atgūtu krieģļu klons kaļķu javā.
5. Konservācijas / restaurācijas darbu detalizāciju skatīt AR daļas KR sadaļā.
6. Pirmā stāva plānu skatīt AR-2
7. Otrā stāva plānu skatīt AR-3
8. Otrā stāva logu un durvju specifiskāciju skatīt AR-4
9. Trešā stāva plānu skatīt AR-5
10. Ceturtdā stāva plānu skatīt AR-6
11. Jumta plānu skatīt AR-7
12. Griezumnu A-A skatīt AR-8
13. Austurnu fasādi skatīt AR-9
14. Rieturnu fasādi skatīt AR-10
15. Piezīmes par durvju un slēgņu izgatavošanu lietojamiem materiāliem, to sagatavošanu un asprādi skatīt INT-3 lapā.
16. Logu, slēgņu un durvju tipu detalizāciju skatīt ARD rasējumos.

PIRMĀ STĀVA LOGU UN DURVJU SPECIFIKĀCIJA

Apzīm.	Tips	Logs	Aļas izmēri (mm)	Skaits	Piezīmes
DA1-1	D-1		1860X1910	1	Durvju tipa detalizāciju sk. ARD-4
DA1-2	D-3		2140X1750	1	Durvju tipa detalizāciju sk. ARD-6
LA1-1* LA1-2* LA1-3* LA1-4* LA1-5* LA1-6* LA1-7*	AS-1		500X790	7	Aizsargsiets. Sk. ARD-2
LA1-1 LA1-2 LA1-3 LA1-4 LA1-5 LA1-6 LA1-7	AS-2		500X790	7	Slēgjs. Sk. ARD-2

Pirms durvju izgatavošanas visu izmērus precizēti!
Par durvju funkcionalitāti atbildīgs izgatavotājs

Pasūtītājs:		Valdas Novada dome reģ. nr. LV90009114839 Semināra iela 9, Valda Valkas nov., LV-4701		Pasūtījuma Nr.: VND/4-22/17/336	
Objekts:		Ērģemes pils Ziemeļu tornis			
Adrese:		Ērģemes pils, Ērģeme Ērģemes pag., Valkas nov.			
Projekktētājs:		PROJEKTĒŠANAS BIROJS "KONVENTS" Reģ. Nr. 40103103769 Būvkomersanta reģ. Nr. 3804-R Mazā Pils iela 6 Rīga LV 1050, Latvija Tel. 67228627			
Rasējums:					
1. stāva plāns un logu, durvju specifikācija					
Būvprojekta vad.:		Pēteris Blūms		Datums: 28.02.2018.	
Projekta daļas vad.:		Pēteris Blūms		Datums: 28.02.2018.	
Arhitekts:		Oļo Ozols		Datums: 28.02.2018.	
Marka:		AR		Mērogs: 1:100	
Lapas izmērs:		Lapu sk.:		Lapa:	
A3		11		2	