



D-3 durvju tips
M 1:20

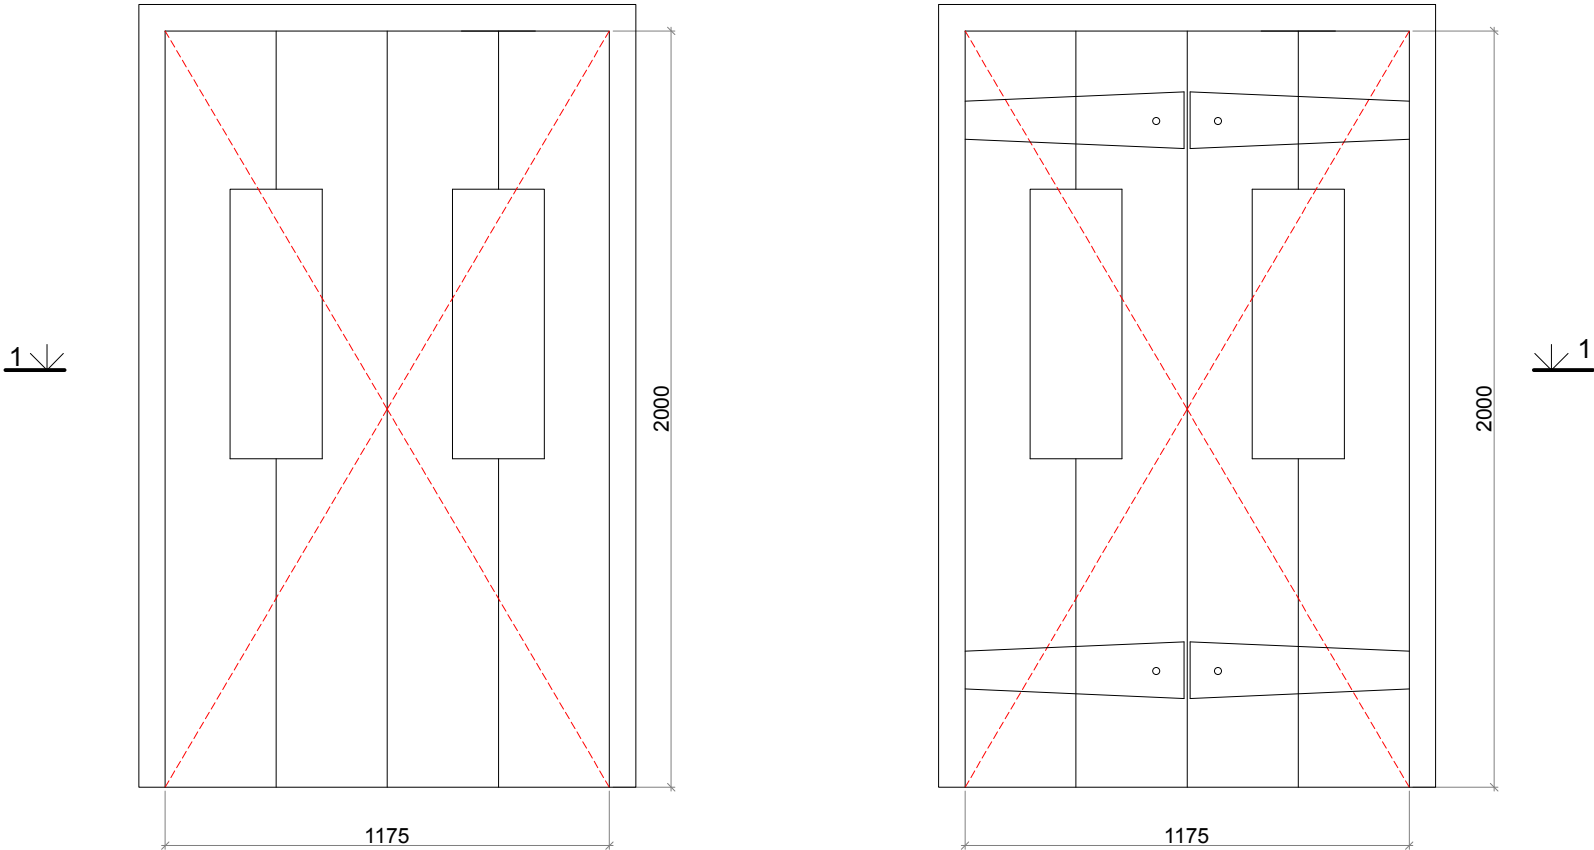

Griezums 1-1
M 1:10

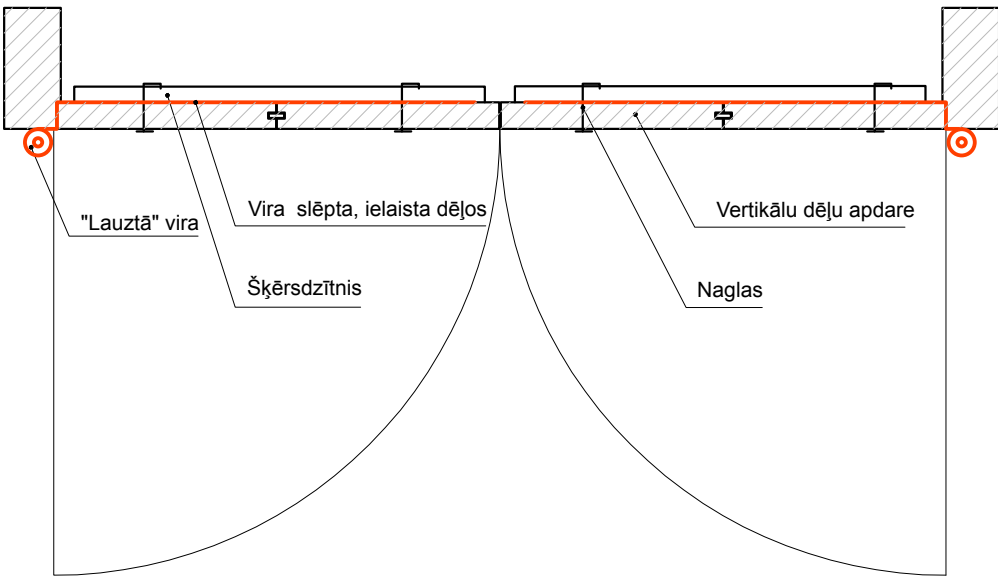

- PIEZĪMES.
- Ailu aizpildījumu zīmējumi izstrādāti pamatojoties uz 2017. gadā uzmērījumiem.
 - Mēri doti milimetros.
 - Piezīmes par būvizstrādājumu atrašanās vietām ēkā skatīt plānos un logu, durvju specifikācijas tabulās.
 - Logi un durvis izgatavojami no koka. Detalizētus darba rasējumus jāizstrādā izgatavotājam, detalizāciju obligāti saskaņojot ar autoruzraudzību!
 - Aiļu aizpildījumu virsmas paredzēts krāsot.
 - Piezīmes par durvju un slēģu izgatavošanai lietojamiem materiāliem, to sagatavošanu un apstrādi skatīt INT-3 lapā.

PIRMS LOGU, DURVJU UN AILU REŽĢOJUMA IZGATAVOŠANAS
AILU IZMĒRUS VĒLREIZ PĀRBAUDĪT, RISINĀJUMUS PĀRRUNĀT AR AUTORUZRAUDZĪBU!

VISĀM AILĒM PIRMS AIZPILDĪJUMU GABARĪTU KONTROLMĒRĪŠANAS JĀBŪT PILNĪBĀ SAGATAVOTĀM AIZPILDĪJUMU IEBŪVĒŠANAI!

AILU AIZPILDĪJUMU NODOŠANA RAŽOŠANAI TIKAI PĒC IERAKSTA AUTORUZRAUDZĪBAS ŽURNĀLĀ.

AILU MEHĀNISMUS UN FUTNITŪRU, PĀRKLĀJUMUS JĀSASKAŅO AR AUTORUZRAUDZĪBU.

ATKĀPES NO SASKAŅOTIEM DARBA RASĒJUMU RISINĀJUMIEM IESPĒJAMAS TIKAI PĒC SASKAŅOŠANAS AR AU!

Pasūtītājs: Valkas Novada dome reģ. nr. LV90009114839 Semināra iela 9, Valka Valkas nov., LV-4701		Pasūtījuma Nr.: VND/4-22/17/336 Arh. reģ. nr.:
Objekts: Ērģemes pils Ziemeļu tornis		
Adrese: Ērģemes pils, Ērģeme Ērģemes pag., Valkas nov.		
Projektētājs: PROJEKTĒŠANAS BIROJS "KONVENTS" Reģ. Nr. 40103103769 Būvkomersanta reģ. Nr. 3804-R Mazā Pils iela 6 Rīga LV 1050, Latvija Tel. 67228627		
Rasējums: Durvju tips D-3		
Projekta daļas vad.: Pēteris Blūms		Datums: 28.02.2018.
Arhitekts: Līga Ganiņa		Datums: 28.02.2018.
Marka: ARD	Mērogs: 1:20	Stadija: BP
Lapas izmērs: A3	Lapu sk.: 7	Lapa: 6