JUMTA KONSTRUKCIJU PLĀNS A UZ ATZĪMES +13.20
M 1:100

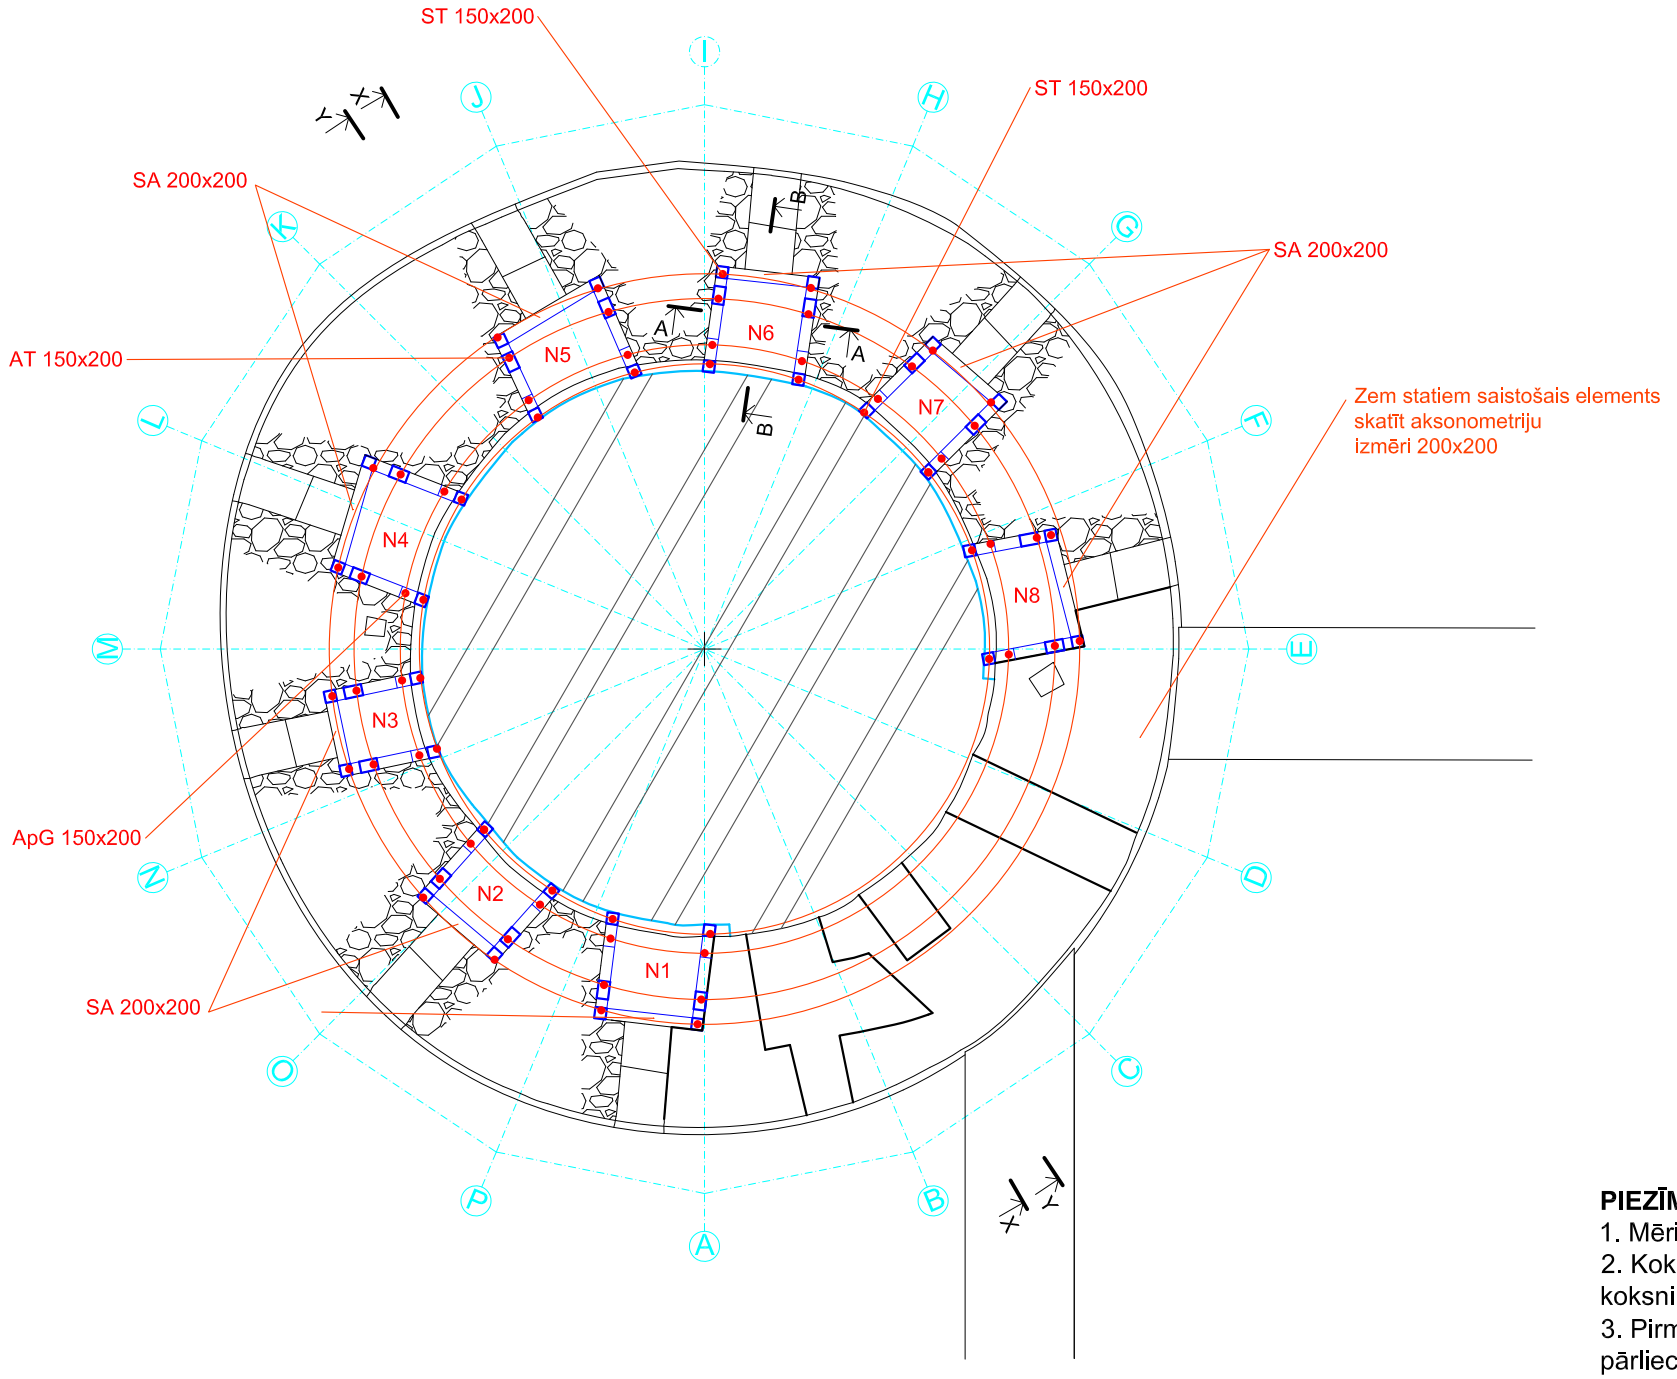

MEZGLS M3
M 1:10

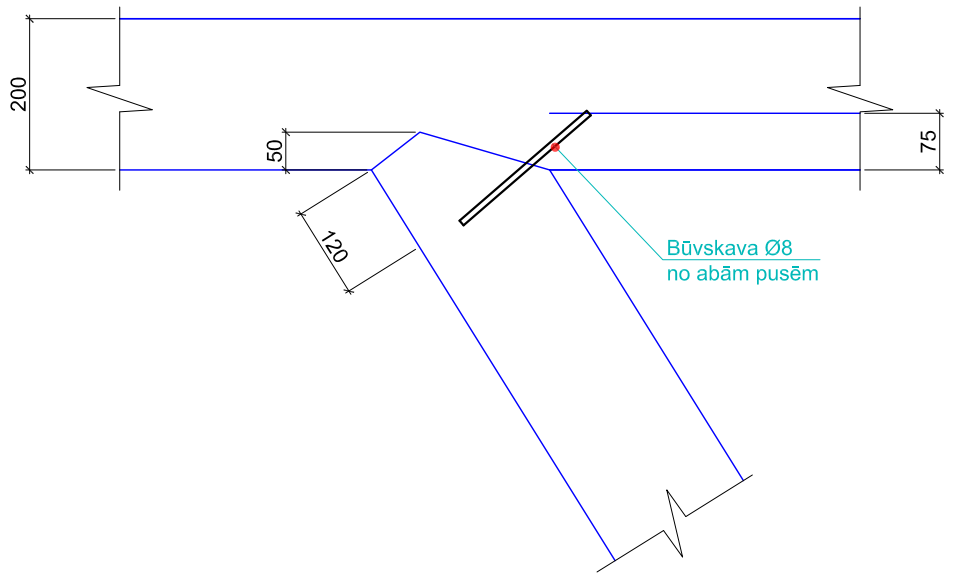

PIEZĪMES:
1. Mēri plānos doti milimetros, augstuma mēri – metros.
2. Koka konstrukciju izgatavošanai lietot priedes vai egles koksni, stiprības klase C24, mitrums <18%.
3. Pirms koka būvelementu sortimenta izzāģēšanas pārliecināties par būvkoku noderīgumu konkrētā veida konstrukcijas izgatavošanai.
4. Būvkoks nedrīkst būt ar vējgriezes izpausmēm, ar tukšiem zariem, kaltis uz celma.
5. Visas koka konstrukcijas apstrādājamas ar dabīgas koksnes tonalitātes antipirēniem.
6. Mūra, betona, metāla konstrukciju saskares vietās iestrādājama 2-slāņu ruberoīda izolācija 2 kārtās, to piegriežot precīzi pēc balstvietas konfigurācijas.
7. Koka konstrukciju savstarpējai savienošanai prioritāri izmantot tradicionālos namdaru savienojumus. Ieteicamās plašāk lietoto mezglu shēmas ietvertas šī sējuma saturā. Neskaidrību gadījumos nekavējoties konsultēties ar AU vadītāju.
8. Nepieciešamības gadījumos mezglu stiprībai un drošībai lietot cietkoksnes tapas un bultskrūvju stiprinājumus ar pretbīdņiem.

KOKMATERIĀLU SPECIFIKĀCIJA

	Marka	Elements	šķērsgr. b, mm	šķērsgr. h, mm	Kopējais garums, m	Kopējā kubatūra, m³	Skaits, gab.	Konstr. garums, m	Koksnes stiprības klase
Balsta rāmis strēlnieku šaujamlūkas nišā	SA	Saistošais elements	200	200	10.64	0.43	8	1.33	C24
	ST	Statnis	150	200	76.80	2.30	32	2.4	C24
	ApG	Apakšējie gulšņi	150	200	31.20	0.94	24	1.3	C24
	AT	Atgāznis	150	200	46.40	1.39	16	2.9	C24

Pasūtītājs: Valkas Novada dome reģ. nr. LV90009114839 Semināra iela 9, Valka Valkas nov., LV-4701		Pasūtījuma Nr.: VND/4-22/17/336 Arh. reģ. nr.:
Objekts: Ērģemes pils Ziemeļu tornis		
Adrese: Ērģemes pils, Ērģeme Ērģemes pag., Valkas nov.		
Projektētājs: PROJEKTĒŠANAS BIROJS "KONVENTS" Reģ. Nr. 40103103769 Būvkomersanta reģ. Nr. 3804-R Mazā Pils iela 6 Rīga LV 1050, Latvija Tel. 67228627		
Rasējums: Jumta konstrukciju plāns A uz atzīmes +13.20. Mezgls 1, mezgls 2		
Būvprojekta vad.: Pēteris Blūms		Datums: 28.02.2018.
Projekta daļas vad.: Vilhelms Bricis		Datums: 28.02.2018.
Arhitekts: Oto Ozols		Datums: 28.02.2018.
Marka: BK	Mērogs: 1:100	Stadija: BP
Lapas izmērs: A3	Lapu sk.: 24	Lapa: 2