



### 3. STĀVA PLĀNS

M 1:100

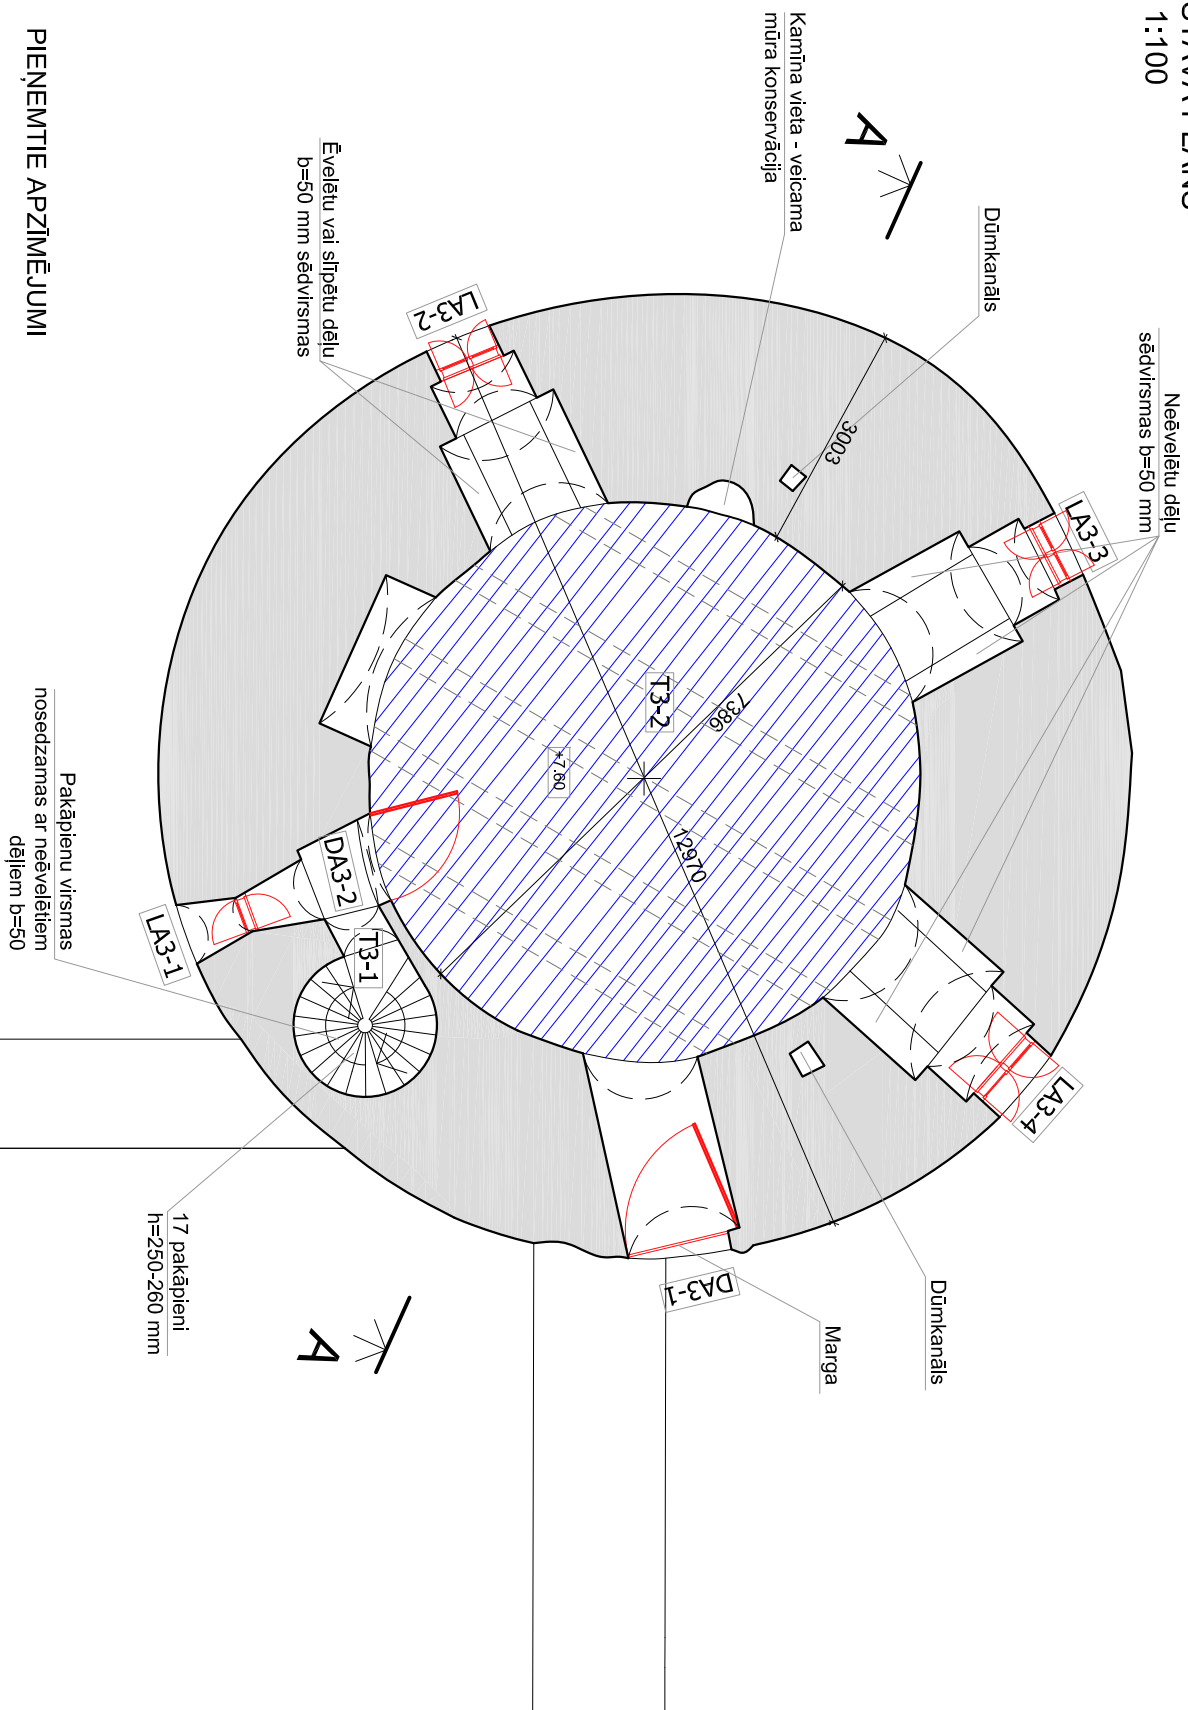


## PIENĒMĒTIE APZĪMĒJUMI

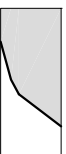

## Autentisks mūris



## Velve

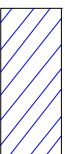

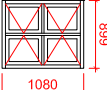
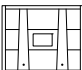


## Nēvēlētu dēļu grīda

## TREŠĀ STĀVA TELPU EKSPLIKĀCIJA

Nr.	Telpas nosaukums	Platība, m²
T3-1	Kāpņu laukums	1.9
T3-2	Torņa telpa	50.7
Kopā stāvā		52.6

## TREŠĀ STĀVA LOGU UN DURVJU SPECIFIKĀCIJA

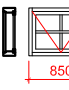Apzīm.	Tips	Logos	Slēģis	Alūsi izmēri (mm)	Skaits	Piezīmes
LA3-1	LS-2			633x850	1	Loga un slēģa tipa detalizāciju sk. ARD-3
LA3-2 LA3-3 LA3-4	LS-1			640x1290	3	Loga un slēģa tipa detalizāciju sk. ARD-3

DA3-1	D-2		1200X2000	1	Durvyu tipa detalizăciuj sk. ARD-5
DA3-2	D-2		1100X1930	1	Durvyu tipa detalizăciuj sk. ARD-5

Pirms logu un durvju izgatavošanas ailu izmērus precizētā Par logu un durvju funkcionalitāti atbildīgs izgatavotājs

## PIEZĪMES:

1. Visi mēri doti milimetros.
2. Augstuma atzīmes relatīvas, dotas metros.
3. Par augstuma atzīmi  $\pm 0,000$  pieņemts pirmā stāva grīdas līmenis. Relatīvajai augstuma atzīmei  $\pm 0,000$  atbilst augstuma atzīme  $+67,57$  Baltijas augstumu sistēmā.
4. Aīļu, nišu, gaiteņu, grīdas - atgūtu ķieģeļu klons kaļķu javā.
5. Konservācijas / restaurācijas darbu detalizāciju skatīt AR daļas KR sadaļā.
6. Pirmā stāva plānu skatīt AR-2
7. Otrā stāva plānu skatīt AR-3
8. Otrā stāva logu un durvju specifikāciju skatīt AR-4
9. Trešā stāva plānu skatīt AR-5
10. Ceturtā stāva plānu skatīt AR-6
11. Jumta plānu skatīt AR-7
12. Griezumu A-A skatīt AR-8
13. Austurumu fasādi skatīt AR-9
14. Rietumu fasādi skatīt AR-10

Pasūtītājs:	Valkas Novada dome reģ. nr. LV90009114839 Semiņāja iela 9, Valka Valkas nov., LV-4701		Pasūtītuma Nr.:	VND/4-22/173396
Objekts:	Ērģemes pils Ziemeļju tornis		Ath. reģ. nr.:	
Adrese: Ērģemes pils, Ērģeme Ērģemes pag., Valkas nov.				
Projektētājs: PROJEKTĒŠANAS BIROJS "KONVENTS" Reģ. Nr. 40703103769 Būvkomersanta reģ. Nr. 3804-R Mazā Pils iela 6 Rīga LV 1050, Latvija Tāl. 67228627				
Rasējums:				
3. stāva plāns un logu, durvju specifikācija				
Būvprojekta vad.:		Datums:	28.02.2018.	
Pēteris Blūms		Datums:	28.02.2018.	
Projekta daļas vad.:		Datums:	28.02.2018.	
Pēteris Blūms		Datums:	28.02.2018.	
Athlētikas:		Datums:	28.02.2018.	
Oto Ozols		Datums:	28.02.2018.	
Marķa:	Mērogs:	Stādīja:		
AR	1:100	BP		
Lapas izmērs:	Lapu sk.:	Lapa:		
A3	11	5		