


Griezumš X - X
M 1:100

Griezumš Y - Y
M 1:100

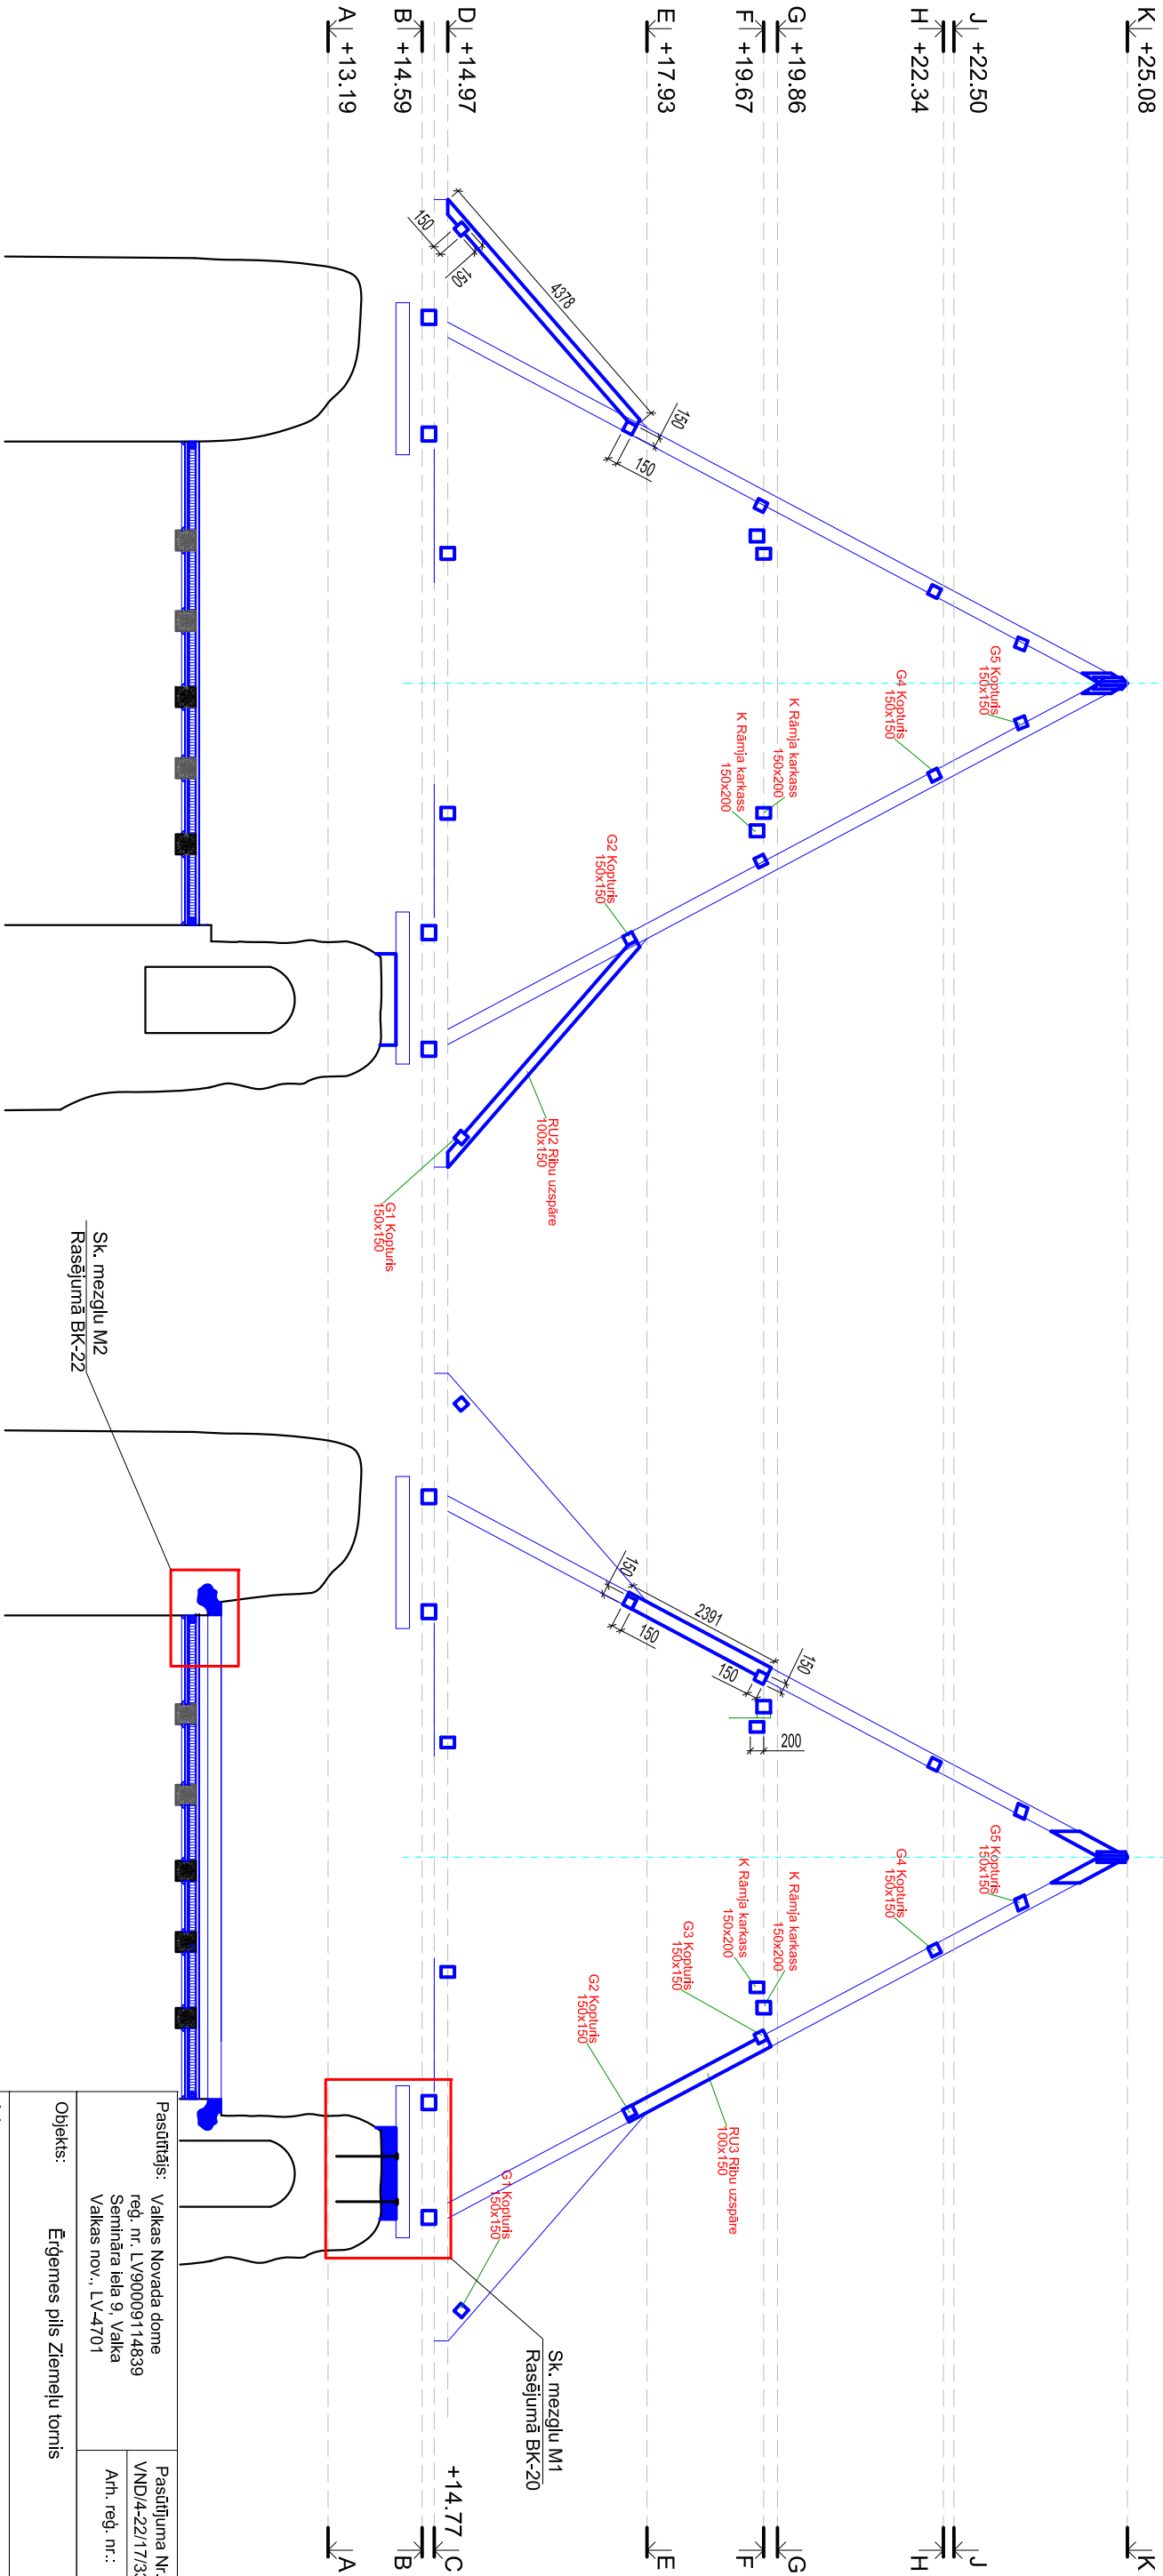

PIEZĪMES:

- Mēri plānos doī milimetros, augstuma mēri – metros.
- Koka konstrukciju izgatavošanai lietot priedes vai egles koksni, stiprības klase C24, mitrums <18%.
- Pirms koka būvelementu sortimenta izžāģēšanas pārliecināties par būvkoku noderīgumu konkrētā veida konstrukcijas izgatavošanai.
- Būvkoks nedrīkst būt ar vējgriezes izpaušmēn, ar tukšiem zariem, kaltis uz celma.
- Visas koka konstrukcijas apstrādājamas ar dabīgas koksnes tonalitātes antipīrēniem.
- Mūra, betona, metāla konstrukciju saskares vietās iestādājāma 2-slāņu ruberōīda izolācija 2 kārtās, to piegriežot precīzi pēc balstviētas konfigurācijās.
- Koka konstrukciju savienošanai prioritāri izmantot tradicionālos namdaru savienojumus, leīcamās plašāk līetoīto mezglu shēmas iēvertas šī sējuma saturā. Neskaīdrību gadījums nekavējoītes konsultēītes ar AU vadītāju.
- Nepīecēīšamības gadījums mezglu stiprībai un droībai līetoī cīetkoksnes tapas un bultskrūvju stiprīnājumus ar pretbīdīnēm.

Pasūtītājs: Valķas Novada dome reģ. nr. LV90009114839 Semiņāra iēla 9, Valķa Valķas nov., LV-4701		Pasūtījuma Nr.: VND/4-22/17336 Arh. reģ. nr.:
Objekts: Ērģemes pils Ziemeļu tornis		
Adrese: Ērģemes pils, Ērģeme Ērģemes pag., Valķas nov.		
Projēktēītais: PROJEKTEŠANAS BIROJS "KONVENTS" Reģ. Nr. 40103103769 Būvķomersanta reģ. Nr. 3804-R Mazā Pils iēla 6 Rīga LV 1050, Lāķvīle Tēl. 67228627		
Rasējums: Jumīta konstrukciju griezumš X-X, Y-Y		
Būvprojēkta vad.:	Pēīteris Bīlums	Datums: 28.02.2018.
Projēkta daīas vad.:	Vīlhelms Bricis	Datums: 28.02.2018.
Arhītekts:	Oīo Ozols	Datums: 28.02.2018.
Marka:	BK	Mēīrogs: 1:100 Stadīja: BP
Lapas izmērs:	A3	Lapu sk.: 24 Lapa: 13