


JUMTA KONSTRUKCIJU PLĀNS F UZ ATZĪMES +19.67
M 1:100

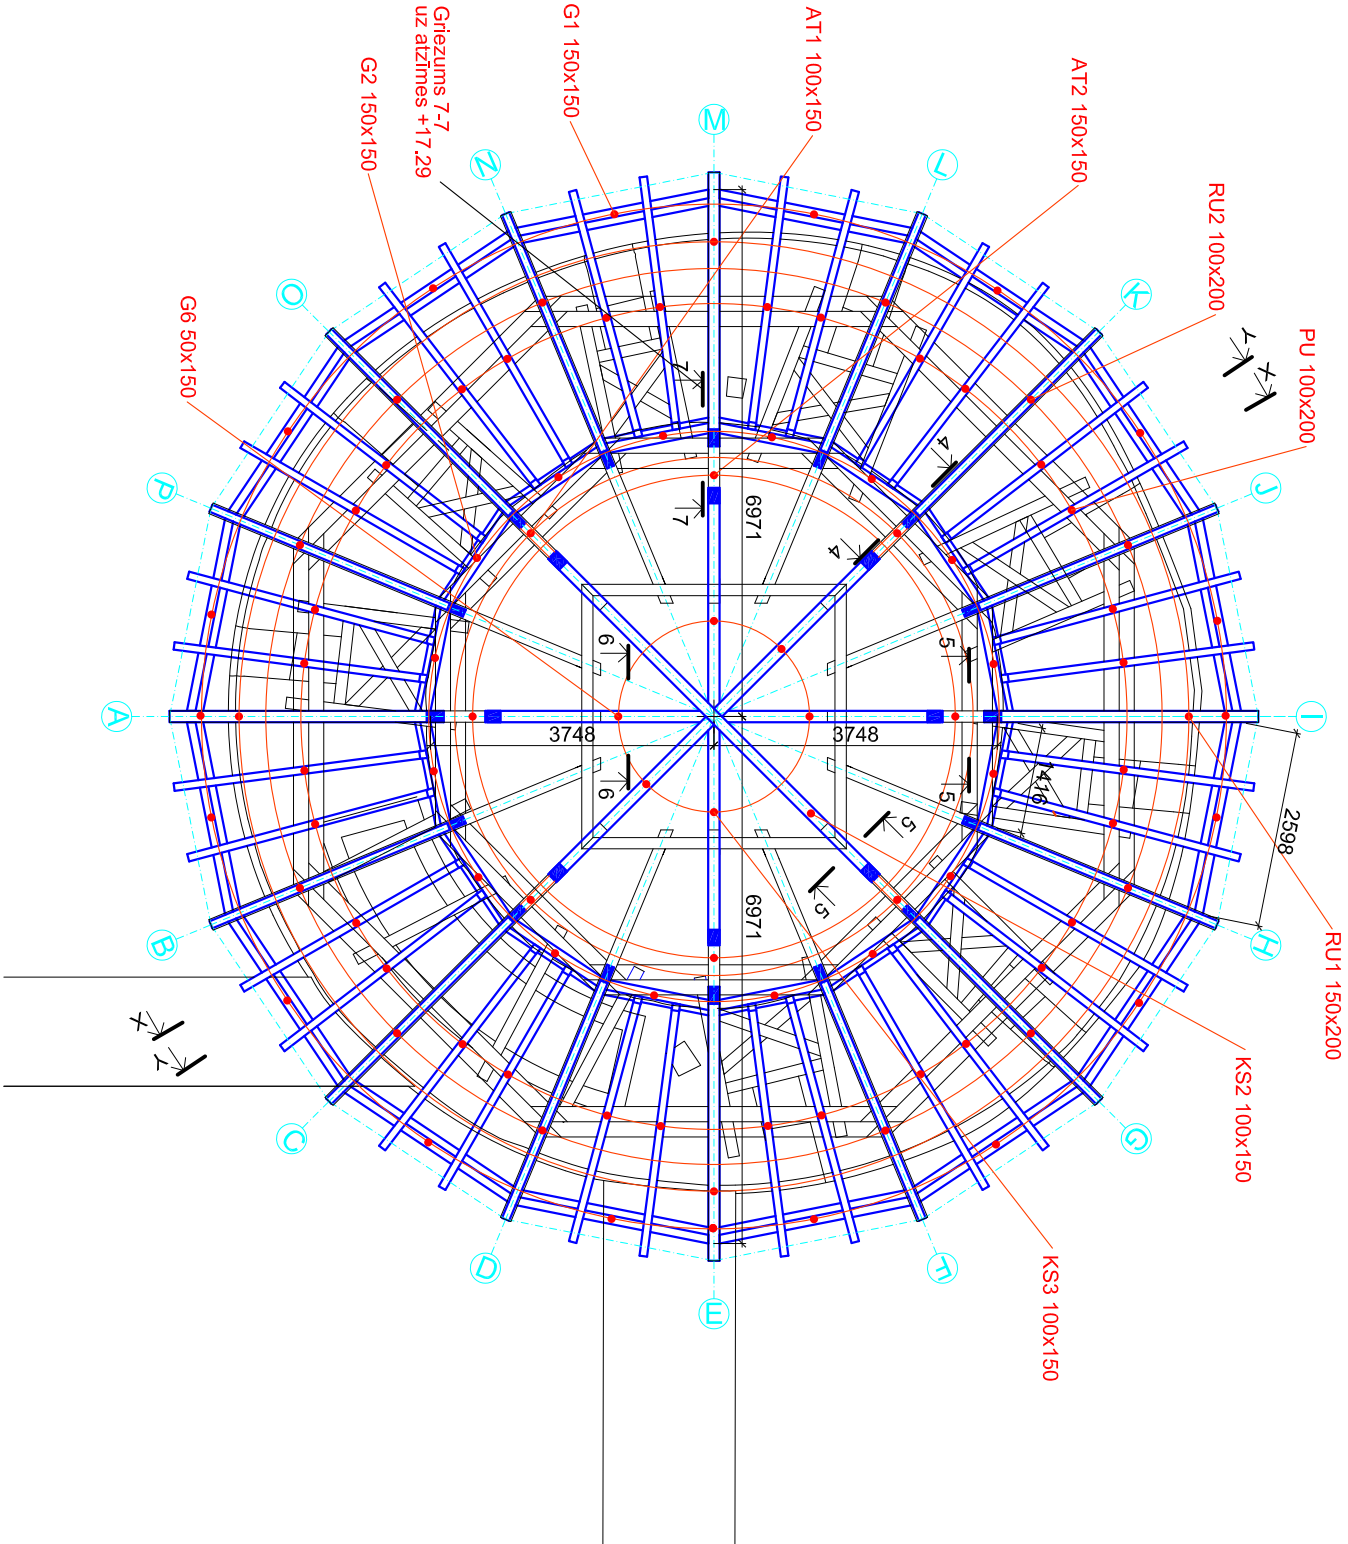


KOMATERIĀLU SPECIFIKĀCIJA

	Marka	Elements	šķērsg. b, mm	šķērsg. h, mm	Kopējais garums, m	Kopējā kubatūra, m³	Skaitis, gab.	Konstr. garums, m	Koksnes stiprības klase
Spāru galu balsta kopturi (gredzeni)	G1	1. līmenis	150	150	41.60	0.94	16	2.6	C24
	G2	2. līmenis	150	150	22.40	0.50	16	1.4	C24
	KS2	Krusteniskās saites	150	75	24.00	0.27	4	6	C24
Krusteniskās saites	KS3	Krusteniskās saites	100	150	12.20	0.18	2	6.1	C24
	RU1	Ribu uzspāres	150	200	18.00	0.54	4	4.5	C24
	RU2	Ribu uzspāres	100	200	12.00	0.24	12	1	C24
Uzspāres	PU	Plakņu uzspāres	100	200	32.00	0.64	32	1	C24
	AT1	Atsaite	100	150	4.40	0.07	4	1.1	C24
	AT2	Atsaite	150	150	4.40	0.10	4	1.1	C24
Spāres									

PIEZĪMES:

- Mēri plānos doti milimetros, augstuma mēri – metros.
- Koka konstrukciju izgatavošanai lietot priedes vai egles koksni, stiprības klase C24, mitrums <18%.
- Pirms koka būvelementu sortimenta izžāvēšanas pārbaudīt par būvkoku noderīgumu konkrētā veida konstrukcijas izgatavošanai.
- Būvkokus nedrīkst būt ar vējgriezes izpaušmēm, ar tukšiem zariem, kaltis uz celma.
- Visas koka konstrukcijas apstrādājamas ar dabīgas koksnes tonalitātes antiplēnēm.
- Mūra, betona, metāla konstrukciju saskares vietās iestrādājama 2-slaņu ruberoīda izolācija 2 kārtās, to piegriežot precīzi pēc balstvietas konfigurācijas.
- Koka konstrukciju savstarpējai savienošanai prioritāri izmantot tradicionālos namdaru savienojumus. Ieteicamās plašāk lietoto mezglu shēmas ievērtas šī sējuma saturā. Neskaidrību gadījumos nekavējoties konsultēties ar AU vadītāju.
- Nepieciešamības gadījumos mezglu stiprībai un drošībai lietot cietkoksnes tapas un bultskrūvju stiprinājumus ar prebīdījumiem.

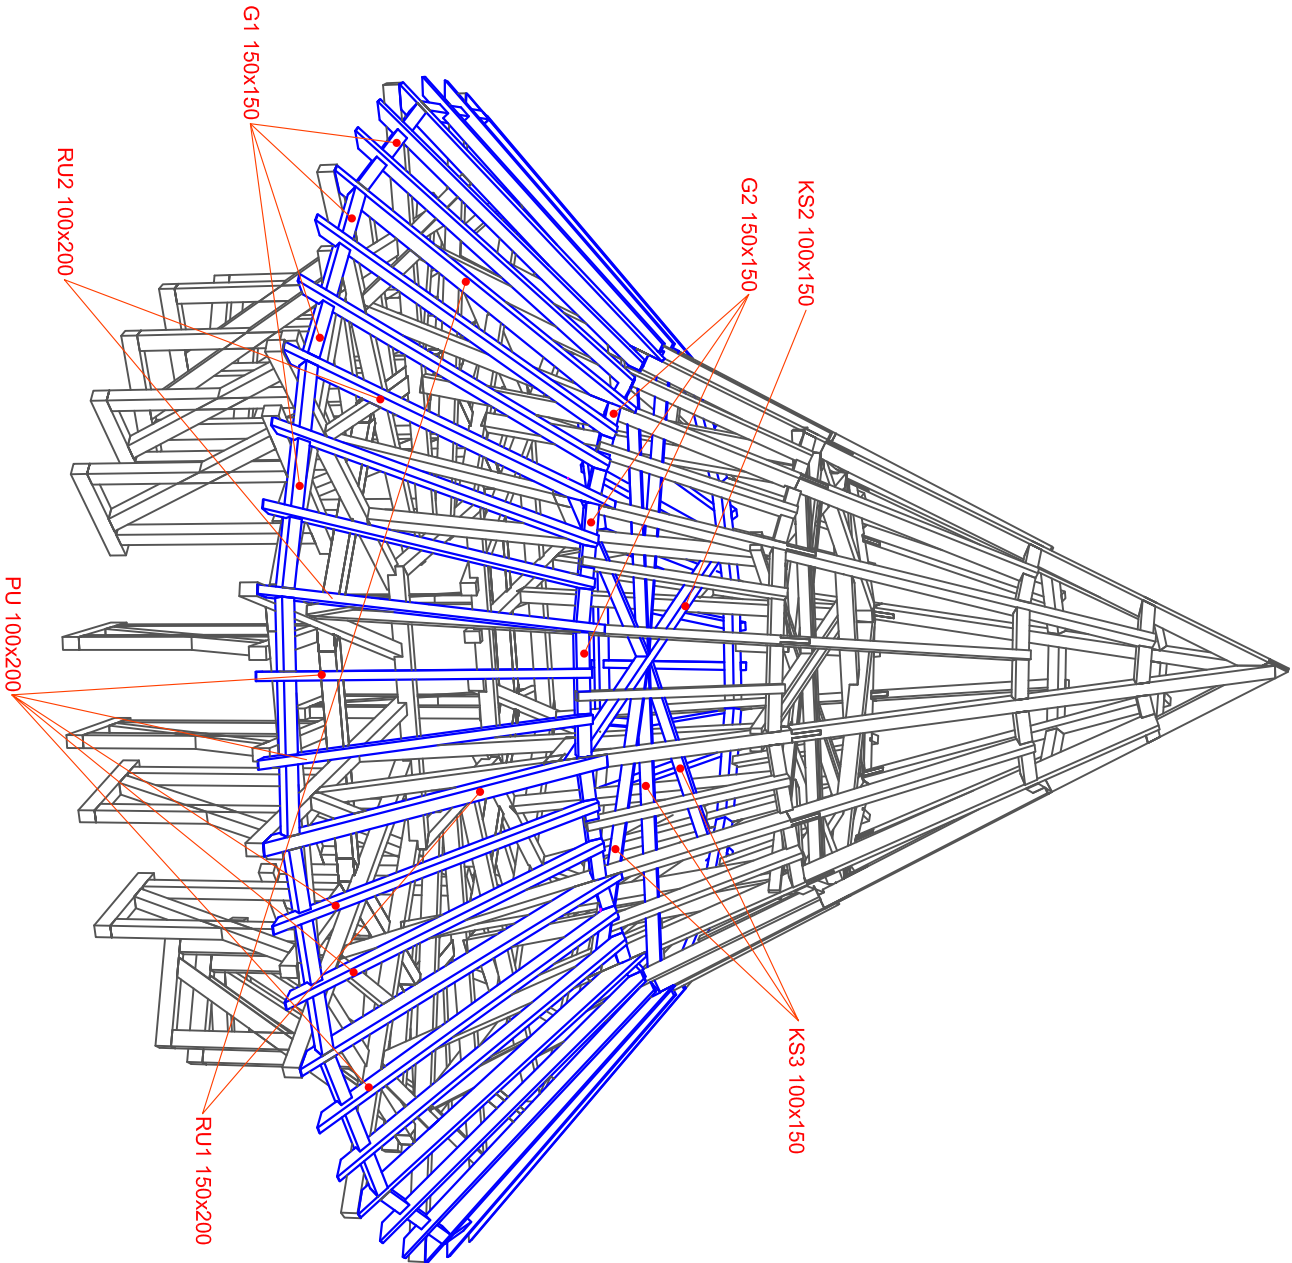

Pasūtītājs: Valkas Novada dome reģ. nr. LV90009114839 Semiņāra iela 9, Valka Valkas nov., LV-4701		Pasūtījuma Nr.: VND/4-22/17336 Ath. reģ. nr.:	
Objekts: Ērģemes pils Ziemeļu tornis			
Adrese: Ērģemes pils, Ērģeme Ērģemes pag., Valkas nov.			
Projektētājs: PROJEKTĒŠANAS BIROJS "KONVENTS" Reģ. Nr. 40103103769 Būvkomersanta reģ. Nr. 3804-R Mazā Pils iela 6 Rīga LV 1050, Latvija Tel. 67228627			
Rasējums: Jumta konstrukciju plāns F uz atzīmes +19.67			
Būvprojekta vad.:	Pēteris Blūms	Datums: 28.02.2018.	
Projekta daļas vad.:	Vilhelms Brīdis	Datums: 28.02.2018.	
Arhitekts:	Oto Ozols	Datums: 28.02.2018.	
Marka:	BK	Mērogs: 1:100	Stadija: BP
Lapas izmērs:	A3	Lapu sk.: 24	Lapa: 7