


PLĀNS

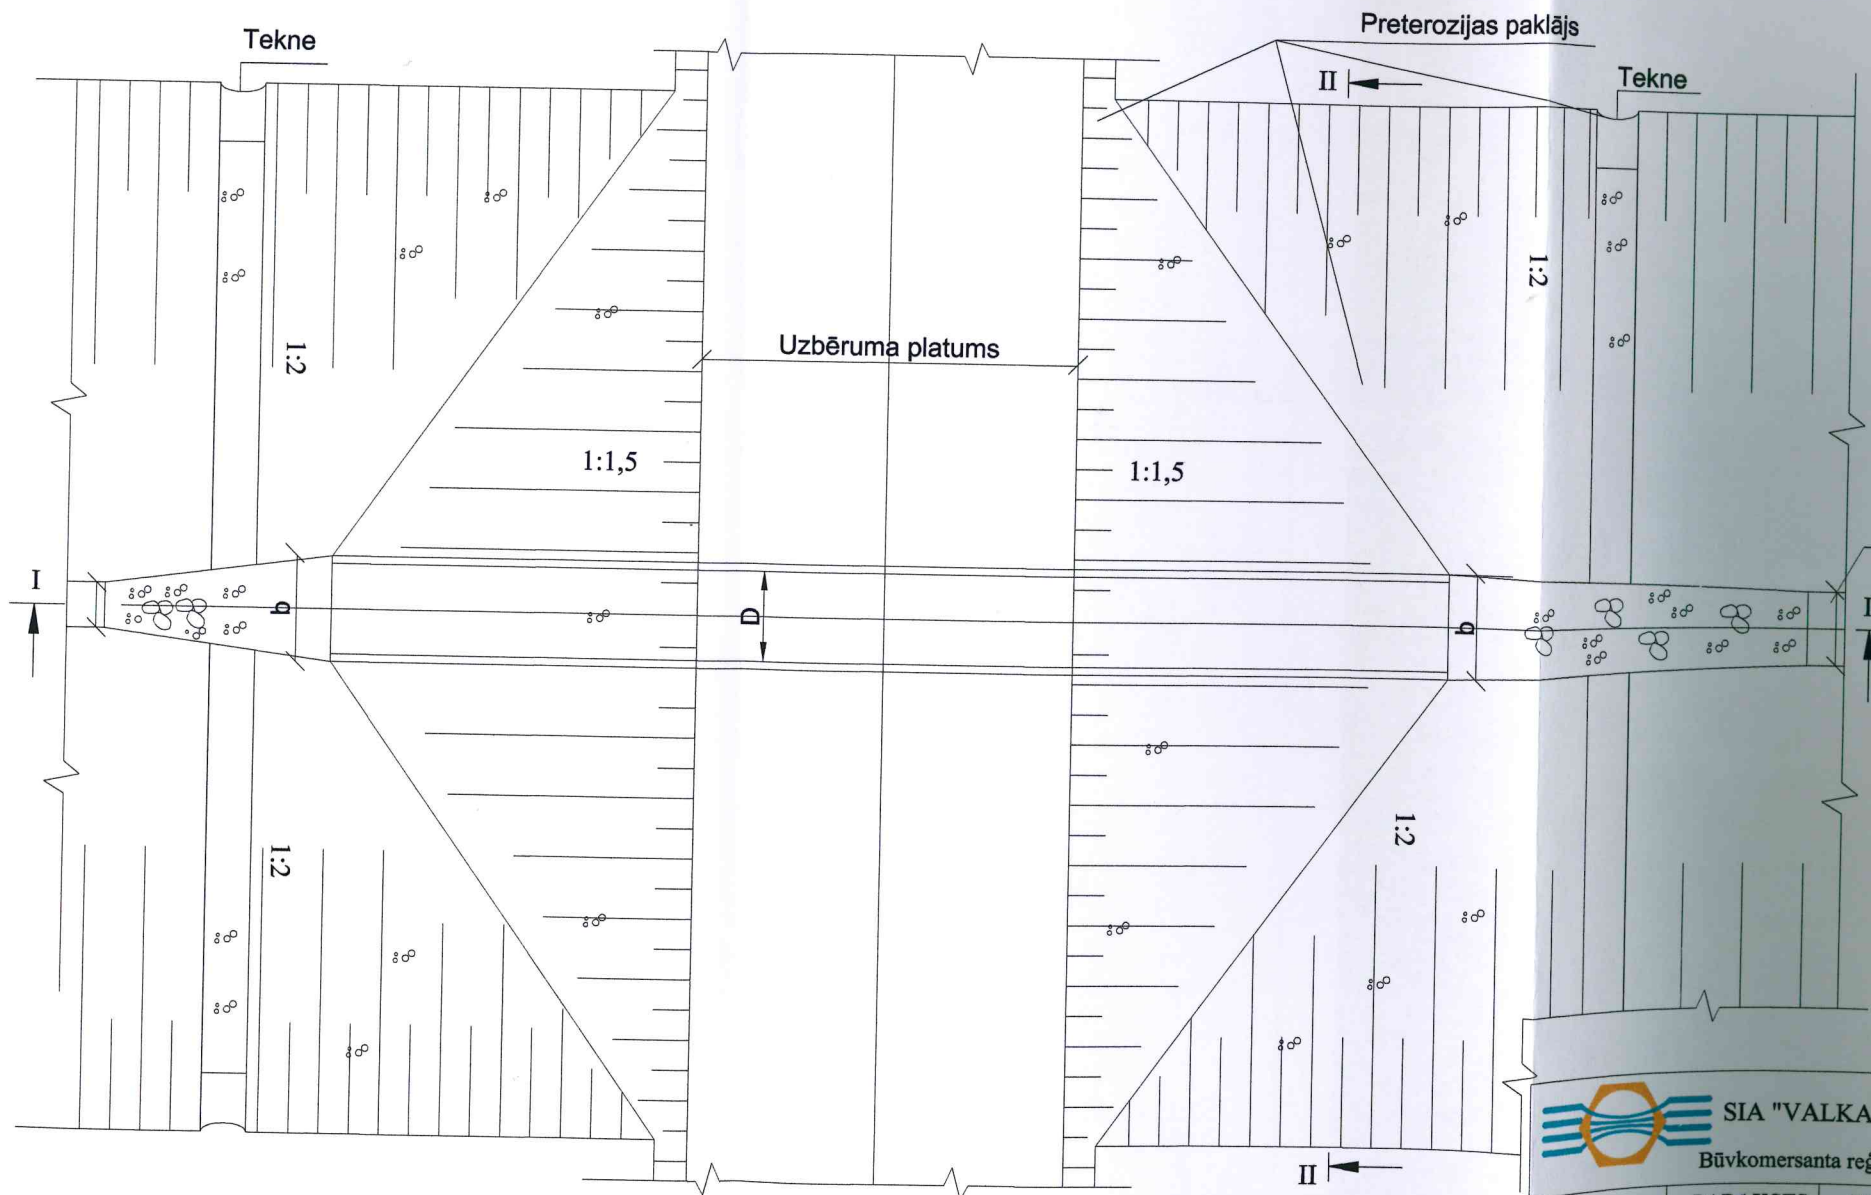


1. Izmēri doti centimetros

2. Augstuma atzīmes, nostiprinājumu attālumus skatīt darbu apjomu aprēķinā Nr.6 "Caurteku remonts".

Izmēru tabula

D	80	100	120	140	160	180	200
b	60	100	100	150	150	200	200
L ₁	150	150	150	150	200	200	200
L ₂	400	450	450	600	600	800	800
h	110	130	150	170	190	210	230

Akmens šķembu (Ø 40-80 mm) bēruma gultnē 20 cm biezā slānī.

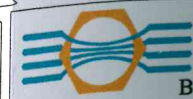

SIA "VALKAS MELIORĀCIJA"
Būvkomersanta reģistrācijas Nr.1643-RA

Pasūtītājs:

VALKAS NOVADA DOME

reģ. Nr. 90009114839

AMATS
PROJ. VAD.
ZĪMĒJA

PARAKSTS
UZVārds
DAT.

Pašvaldības nozīmes koplietošanas meliorācijas grāvja ŪSIK kods 632881:02, pik.01/90-16/30 pārbūve Valkas pagastā, Valkas novadā

BŪVPROJEKTS	STADIJA	LAPAS Nr.	LAPU SK.
CAURTEKA (C-120T izbūves shēma)	BP	6	
	2016.gads	82	Teh. zīm.