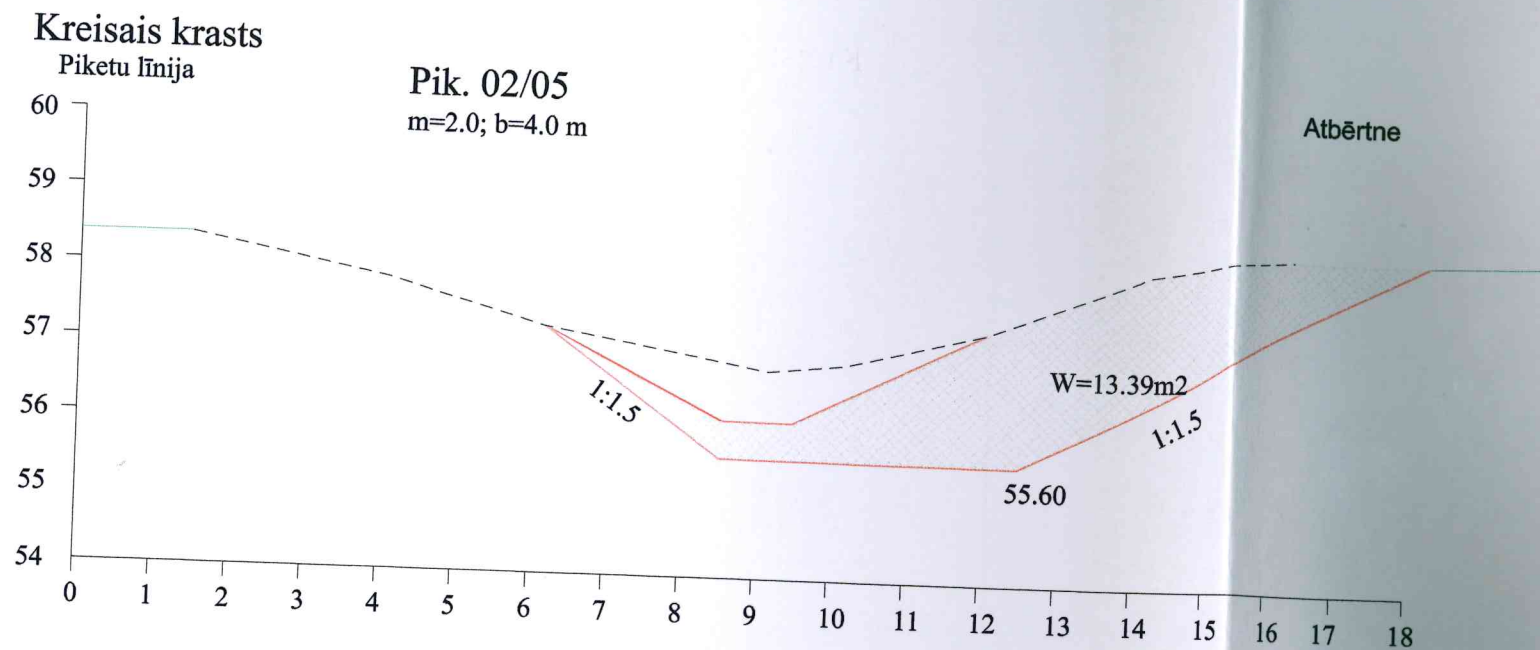
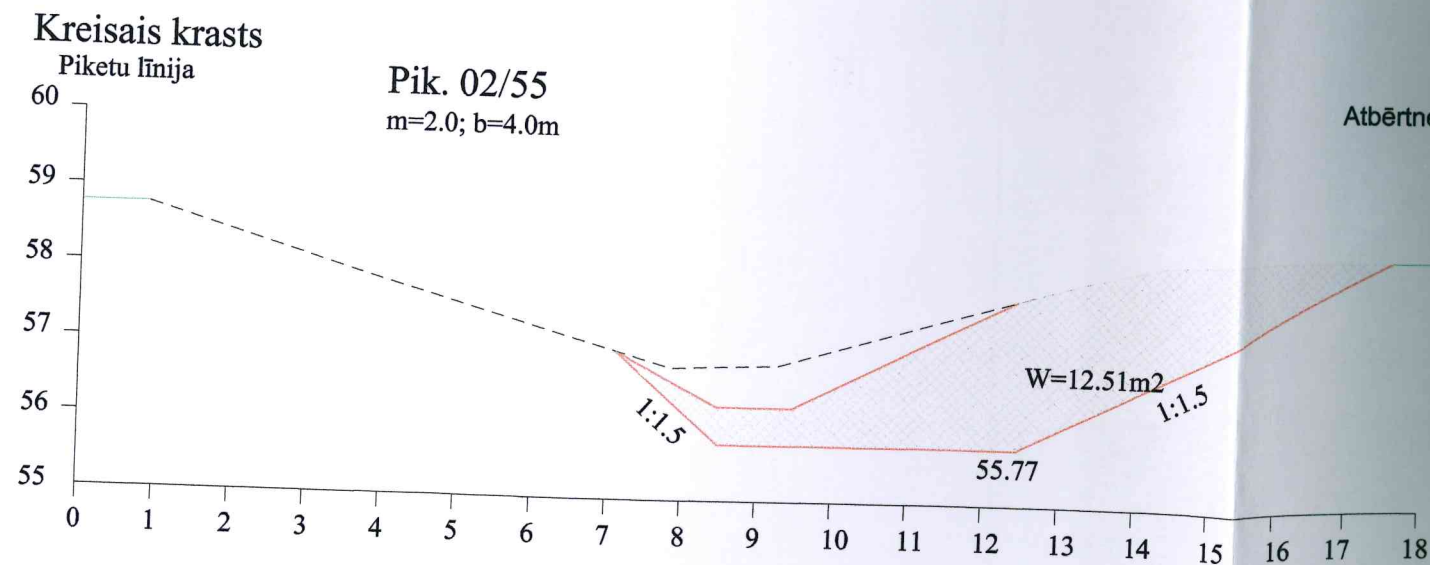

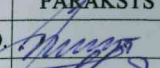
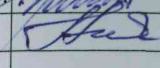


N-1 (ŪSIK 632881:02) Sedimentācijas baseins



N-1 (ŪSIK 632881:02) Sedimentācijas baseins



 SIA "VALKAS MELIORĀCIJA" Būvkomersanta reģistrācijas Nr.1643-RA				Pasūtītājs: VALKAS NOVADA DOME reģ. Nr. 90009114839			
AMATS	PARAKSTS	UZVārds	DAT.	Pašvaldības nozīmes koplietošanas meliorācijas grāvja ŪSIK kods 632881:02, pik.01/90-16/30 pārbūve Valkas pagastā, Valkas novadā			
PROJ. VAD		J.KRŪKLIS	19.12.				
ZĪMĒJA		L.FREIMANE	19.12.	BŪVPROJEKTS NOSĒDBASEINS (šķērsprofili)			
				STADIJA	LAPAS Nr.	LAPU SK.	
				BP	5	1	
				2016.gads	82	M v,h	1:100