


Sedimentācijas baseina izbūves shēma

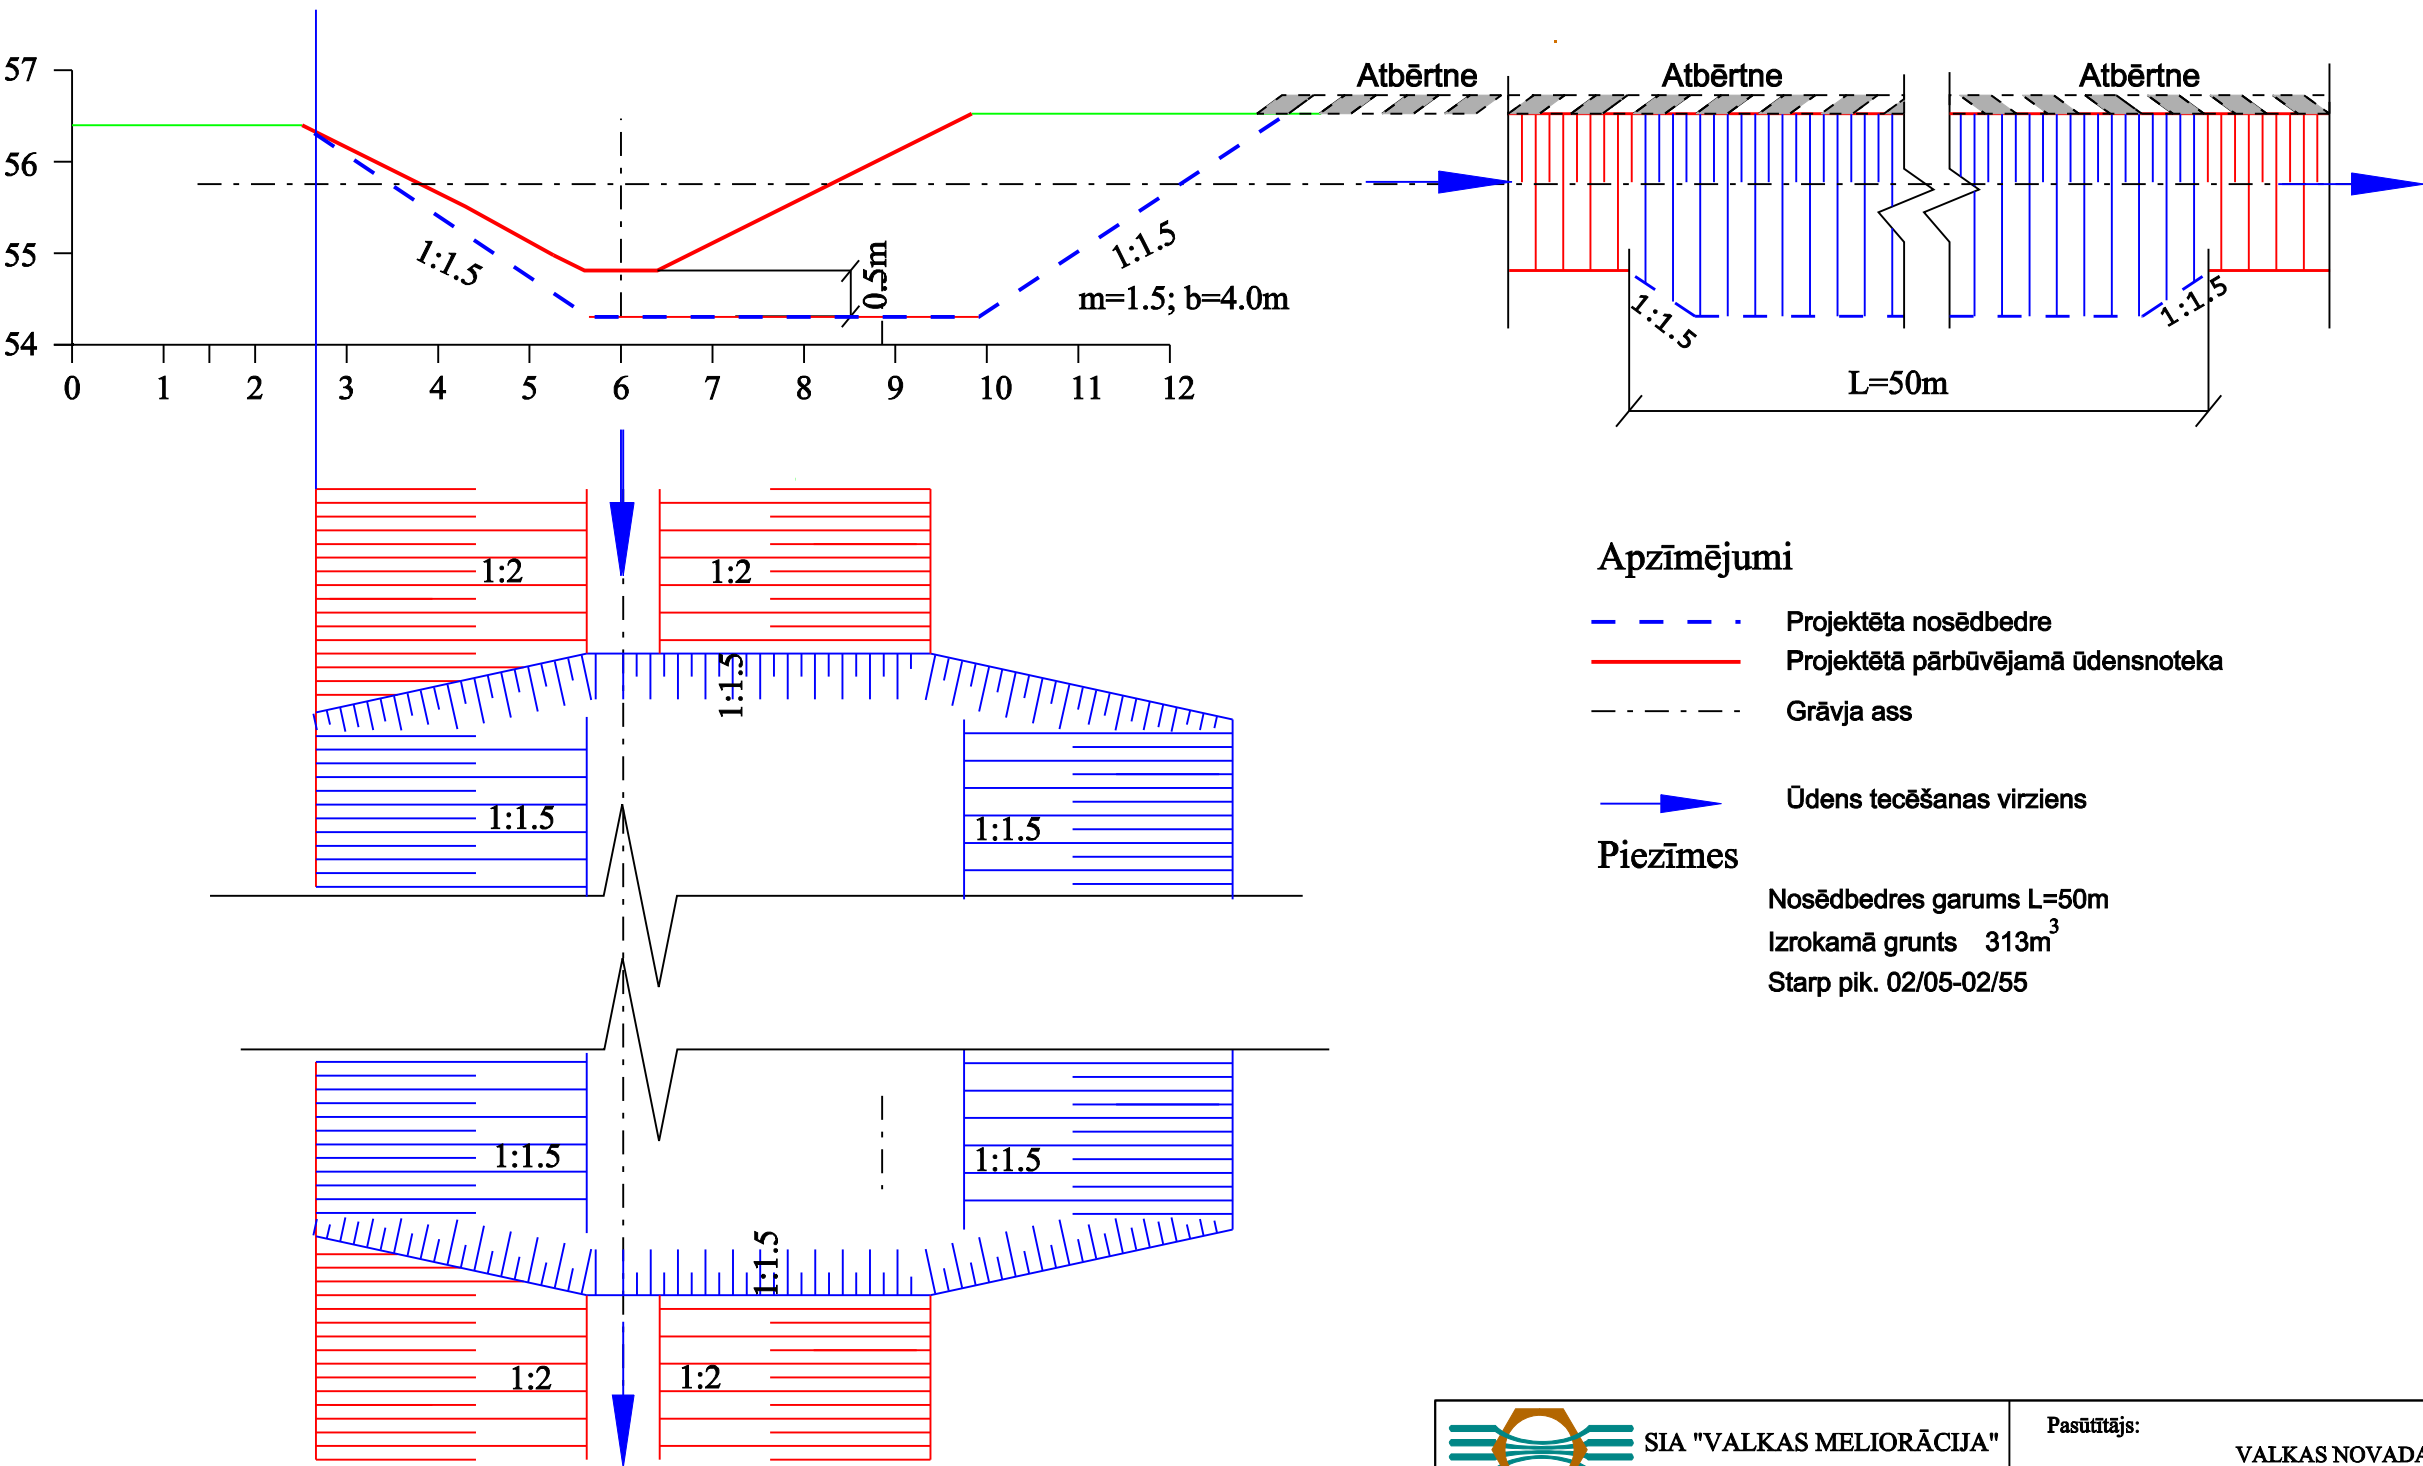


Apzīmējumi

- Projektēta nosēdbedre
- Projektētā pārbūvējamā ūdensnoteka
- - - - - Grāvja ass
- > Ūdens tecēšanas virziens

Piezīmes

Nosēdbedres garums L=50m  
Izrokamā grunts 313m<sup>3</sup>  
Starp pik. 02/05-02/55

 SIA "VALKAS MELIORĀCIJA" Būvkomersanta reģistrācijas Nr.1643-RA				Pasūtītājs: VALKAS NOVADA DOME reģ. Nr. 90009114839			
AMATS	PARAKSTS	UZVārds	DAT.	Pašvaldības nozīmes koplietošanas meliorācijas grāvja ŪSIK kods 632881:02, pik.01/90-16/30 pārbūve Valkas pagastā, Valkas novadā			
PROJ. VAD.		J.KRŪKLIŅŠ					
ZĪMĒJA		L.FREIMANE		BŪVPROJEKTS		STADIJA	LAPAS Nr.
						BP	5
				NOSĒDBASEINS (izbūves shēma)		2016.gads	82
							Teh. zīm.